


SITUACE ŠIRŠÍCH VZTAHŮ

M 1:10 000

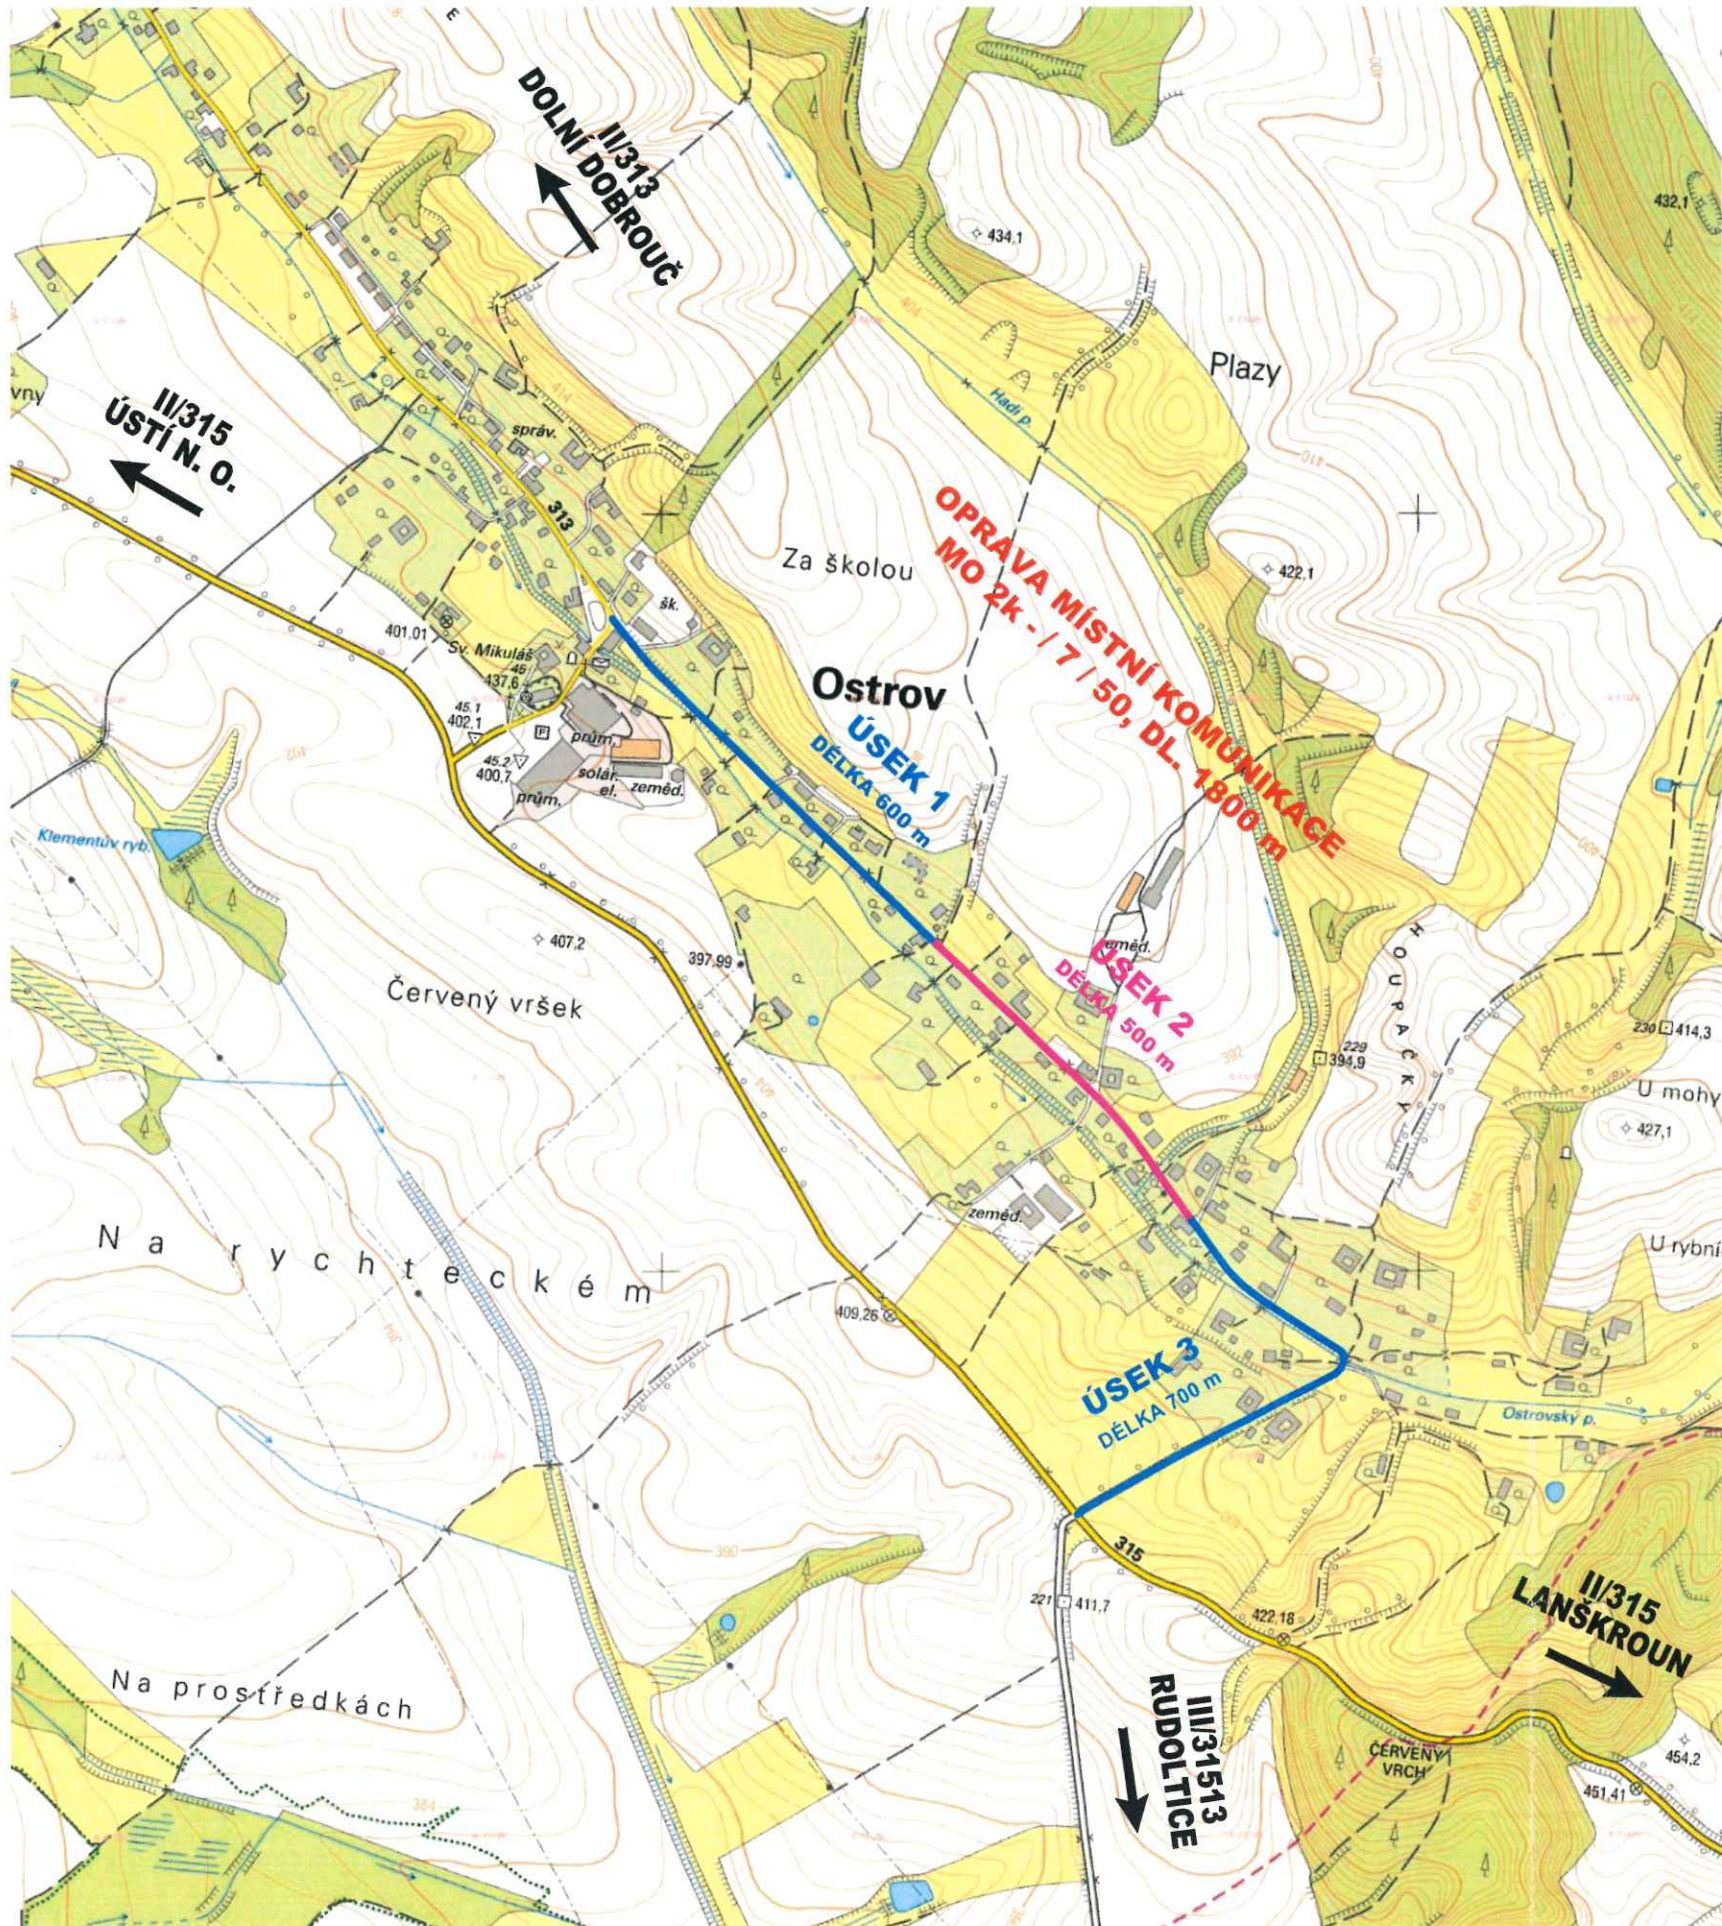

PROfi Jihlava spol. s r.o.
Pod Příkopem 6, 586 01 Jihlava
IČ: 18198228
DIČ: CZ18198228

C.



Profi

GENERÁLNÍ PROJEKTANT:
PROfi Jihlava, spol. s r. o.
Pod Příkopem 6, 586 01 Jihlava
tel. 567 579 151, www.profi-ji.cz

VEDOUČÍ PROJEKTANT	ING. VOJTĚCH MOTL		Ing. Vojtěch Motl Autorizovaný inženýr pro dopravní stavby Nad Žlábkem 3939, 580 01 Havlíčkův Brod IČ: 09008438, tel. +420 606 162 396
ZODP. PROJEKTANT	ING. VOJTĚCH MOTL		
VYPRACOVAL	ING. VOJTĚCH MOTL		
KONTROLOVAL			
OBJEDNATEL	OBEC OSTROV		FORMÁT 2 A4
NÁZEV AKCE:	OPRAVA MÍSTNÍ KOMUNIKACE, K. Ú. OSTROV U LANŠKROUNA		DATUM 03/2023
			STUPEŇ DUSP
			ZAK. Č. 2023-003
		PARÉ Č.	
OBSAH	SITUACE ŠIRŠÍCH VZTAHŮ	MĚŘÍTKO 1:10 000	Č. VÝKRESU 01.