


DİL 3.

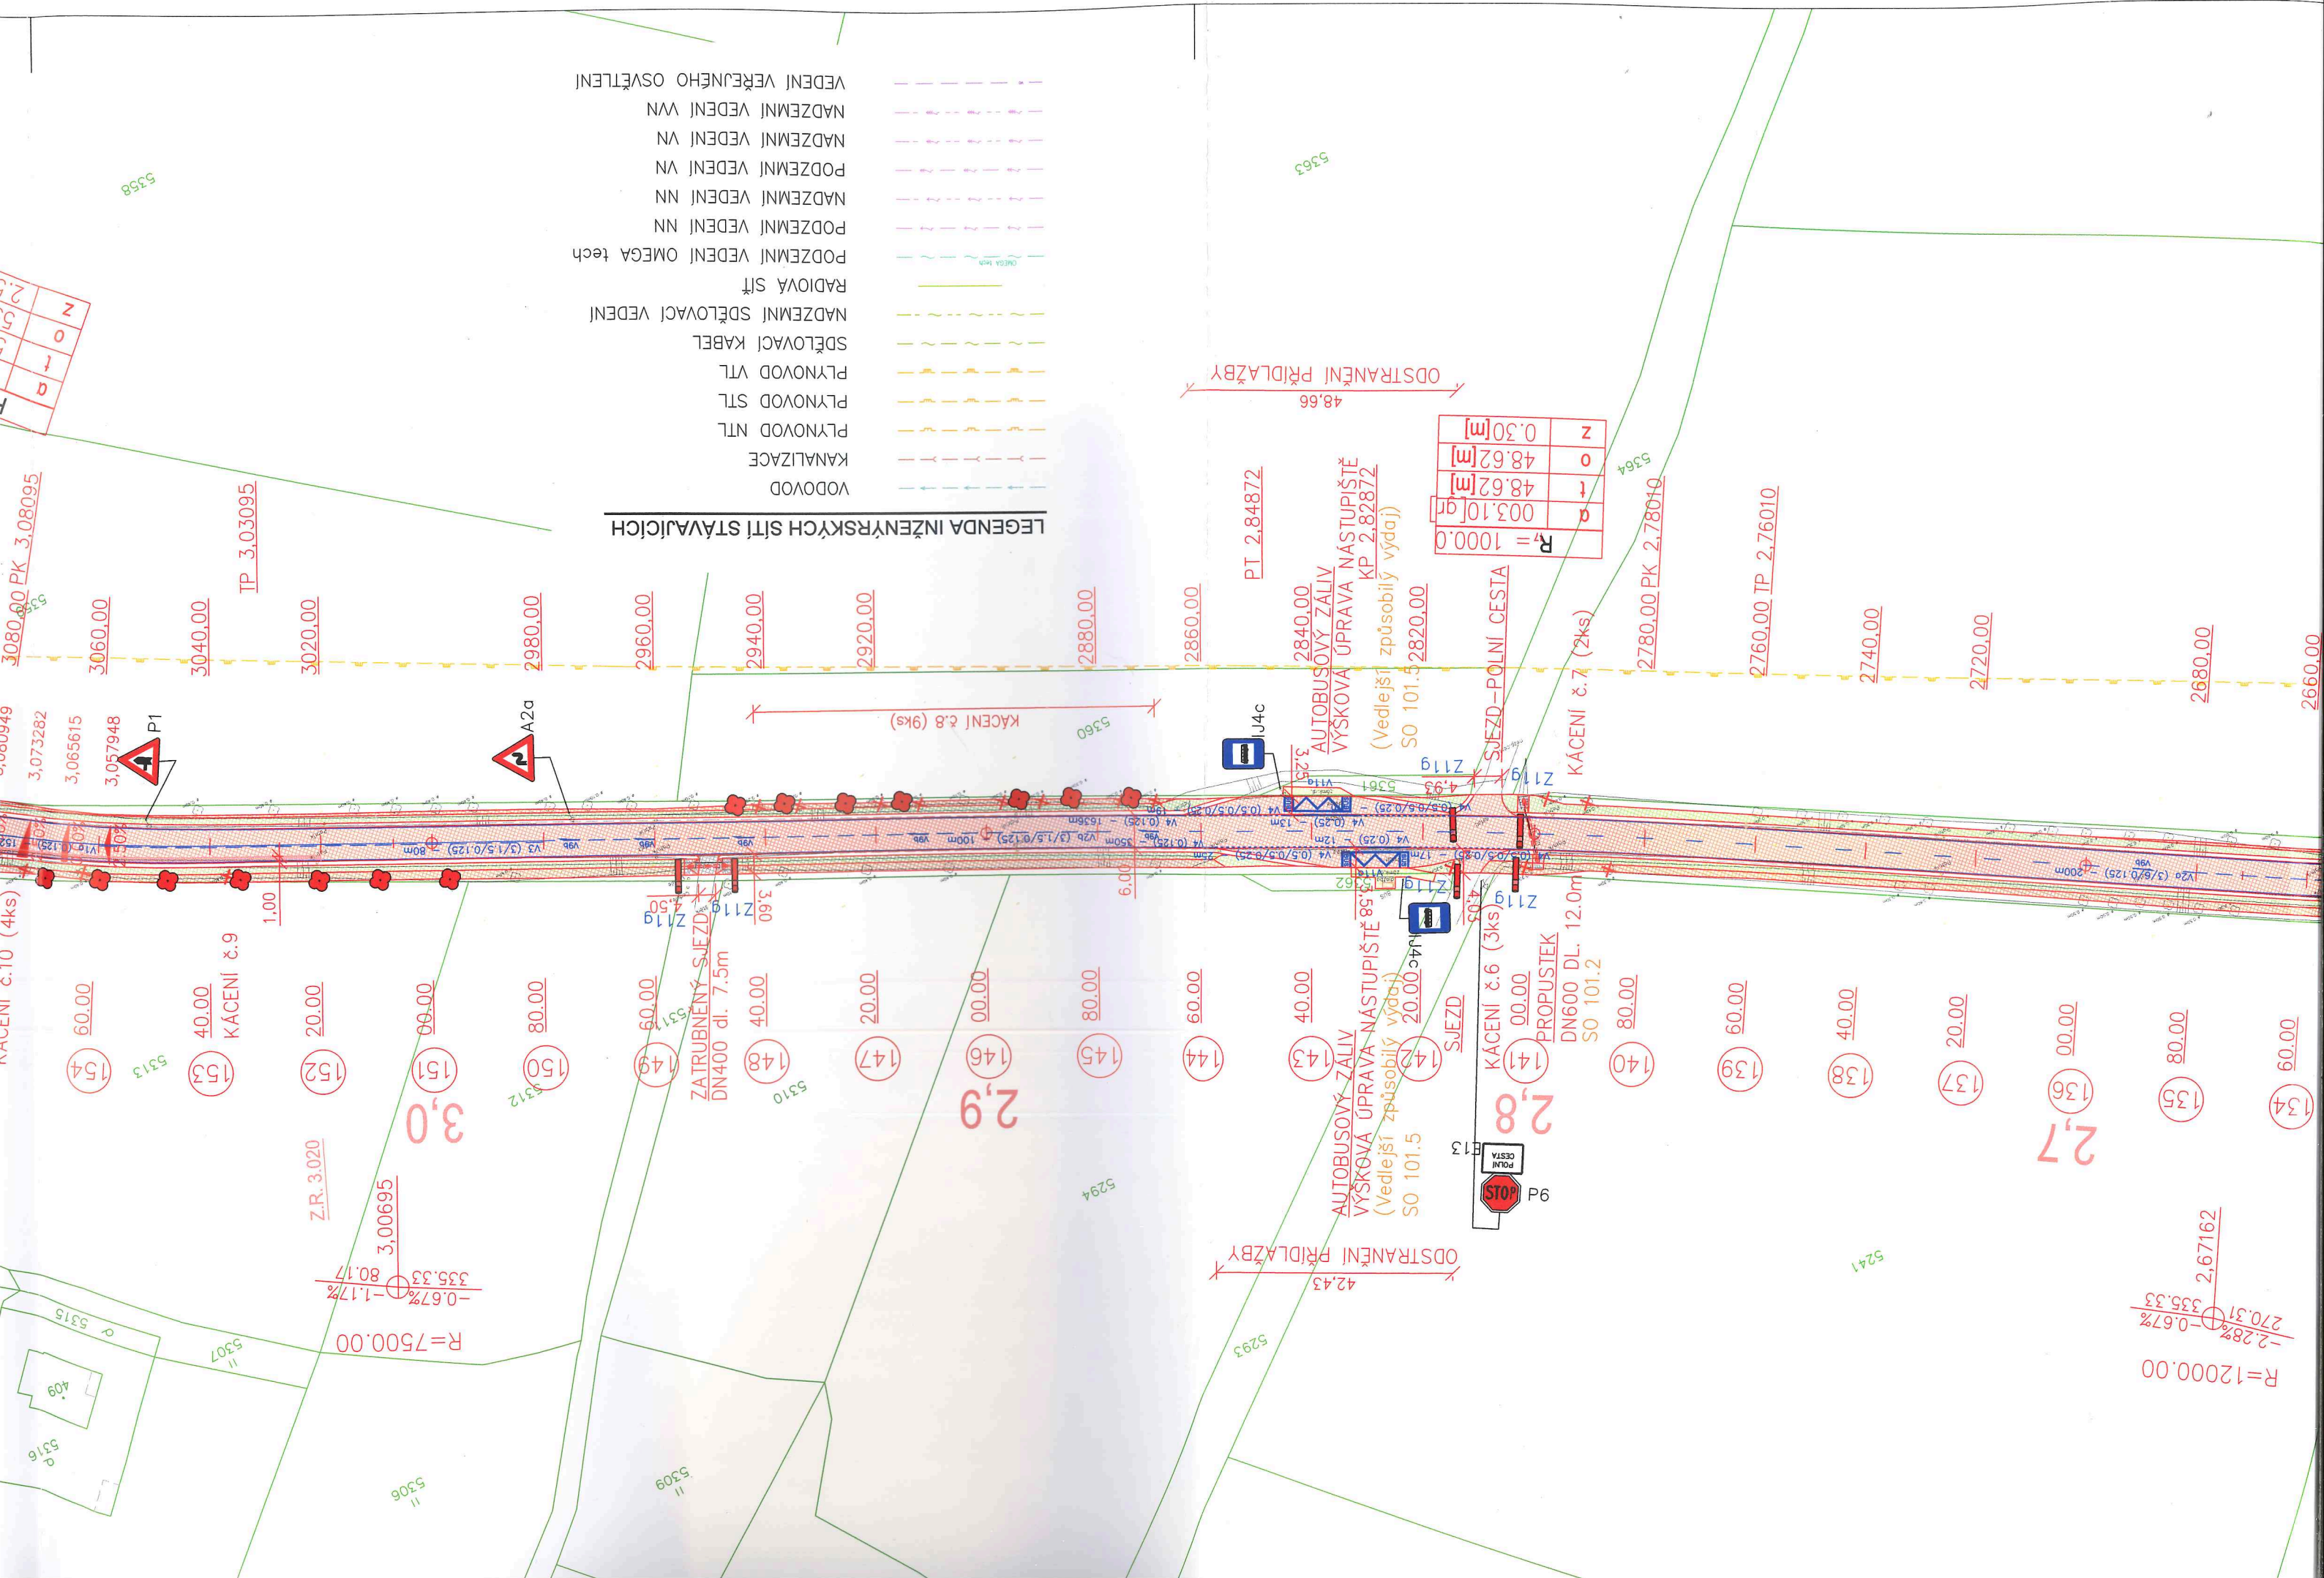



LEGENDA INŽENÝRSKÝCH SÍTÍ STÁVAJÍCÍCH

VODOVOD	—
KANALIZACE	—
PLYNOVOD NTL	—
PLYNOVOD STL	—
PLYNOVOD VTL	—
SDĚLOVACÍ KABEL	—
NADZEMNÍ SDĚLOVACÍ VEDENÍ	—
RADIOVÁ SÍŤ	—
PODZEMNÍ VEDENÍ OMEGA tech	—
PODZEMNÍ VEDENÍ NN	—
NADZEMNÍ VEDENÍ NN	—
PODZEMNÍ VEDENÍ VN	—
NADZEMNÍ VEDENÍ VN	—
NADZEMNÍ VEDENÍ VVN	—
VEDENÍ VĚRŮNĚHO OSVĚTLENÍ	—

$R_p = 1000.0$

q	003.10 [gr]
t	48.62 [m]
o	48.62 [m]
z	0.30 [m]

$R=12000.00$
 -2.28%
 270.31
 335.33
 $2,67162$

$R=7500.00$
 -0.67%
 335.33
 80.17
 $3,00695$
 $Z.R. 3.020$

ODSTRANĚNÍ PŘÍDLAŽBY
42.43

ODSTRANĚNÍ PŘÍDLAŽBY
48.66

Kreslí: ING. J. JEŽEK		Kraj: PARDUBICKÝ Technická kontrola: ING. Z. NEUBERT Hlavní projektant: ING. B. SHEJBAL Zodp. projektant: ING. B. SHEJBAL Zpracoval: ING. J. JEŽEK	Investor: PARDUBICKÝ KRAJ	Akce: MODERNIZACE SILNICE II/315 SKUHROV-LANŠKROUN (KRUHOVÝ OBJEZD)		Objekt: SO 101 SILNICE II/315	Obsah: SITUACE - DÍL 3.	
Stupeň: PDPS							Měřítko: 1:1000	Kóty: D 1.2.3
Zak. č.: 4191 – 16 – 4								
Arch. č.: 3519								
Datum: 3/2019								
Formát: 6 A4								
Číslo příl. výkresu: D 1.2.3								

Kreslí: ING. J. JEŽEK		Kraj: PARDUBICKÝ Technická kontrola: ING. Z. NEUBERT Hlavní projektant: ING. B. SHEJBAL Zodp. projektant: ING. B. SHEJBAL Zpracoval: ING. J. JEŽEK	Investor: PARDUBICKÝ KRAJ	Akce: MODERNIZACE SILNICE II/315 SKUHROV-LANŠKROUN (KRUHOVÝ OBJEZD)		Objekt: SO 101 SILNICE II/315	Obsah: SITUACE - DÍL 3.	
Stupeň: PDPS							Měřítko: 1:1000	Kóty: D 1.2.3
Zak. č.: 4191 – 16 – 4								
Arch. č.: 3519								
Datum: 3/2019								
Formát: 6 A4								

SO 101

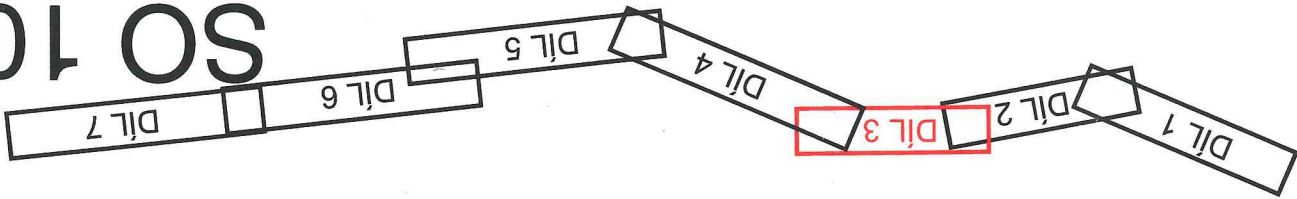

LEGENDA ČAR		—	NOVÝ STAV
—		—	STÁVAJÍCÍ STAV
—		123	HRANICE POZEMKŮ DLE KN
—		—	SLUČKY
—		—	HRANICE KATASTRÁLNÍHO ÚZEMÍ
—		—	VODOROVNÉ DOPRAVNÍ ZNAČENÍ
LEGENDA PLOCH		—	KOMUNIKACE - ŽIVIČNÝ POVRCH - ČÁSTEČNÁ KCE
—		—	KOMUNIKACE - ŽIVIČNÝ POVRCH - KOMPLETNÍ KCE
—		—	— VÝŠKOVÁ ÚPRAVA/ROZŠÍŘENÍ KOMUNIKACE
—		—	SJEZDY - ŽIVIČNÝ RECYKLÁT
—		—	LOMOVÝ KÁMEN DO BETONU
—		—	ZÁMKOVÁ DLAŽBA TL. 60mm
—		—	ZÁŘEZ
—		—	NÁSTP
—		—	KÁCENÍ
—		—	NÁHRADNÍ VÝSADBA

