


II/315 SKUHROV-LANŠKROUN, MODERNIZACE, DIO-ÚPLNÁ UZAVÍRKA U OBCE OSTROV

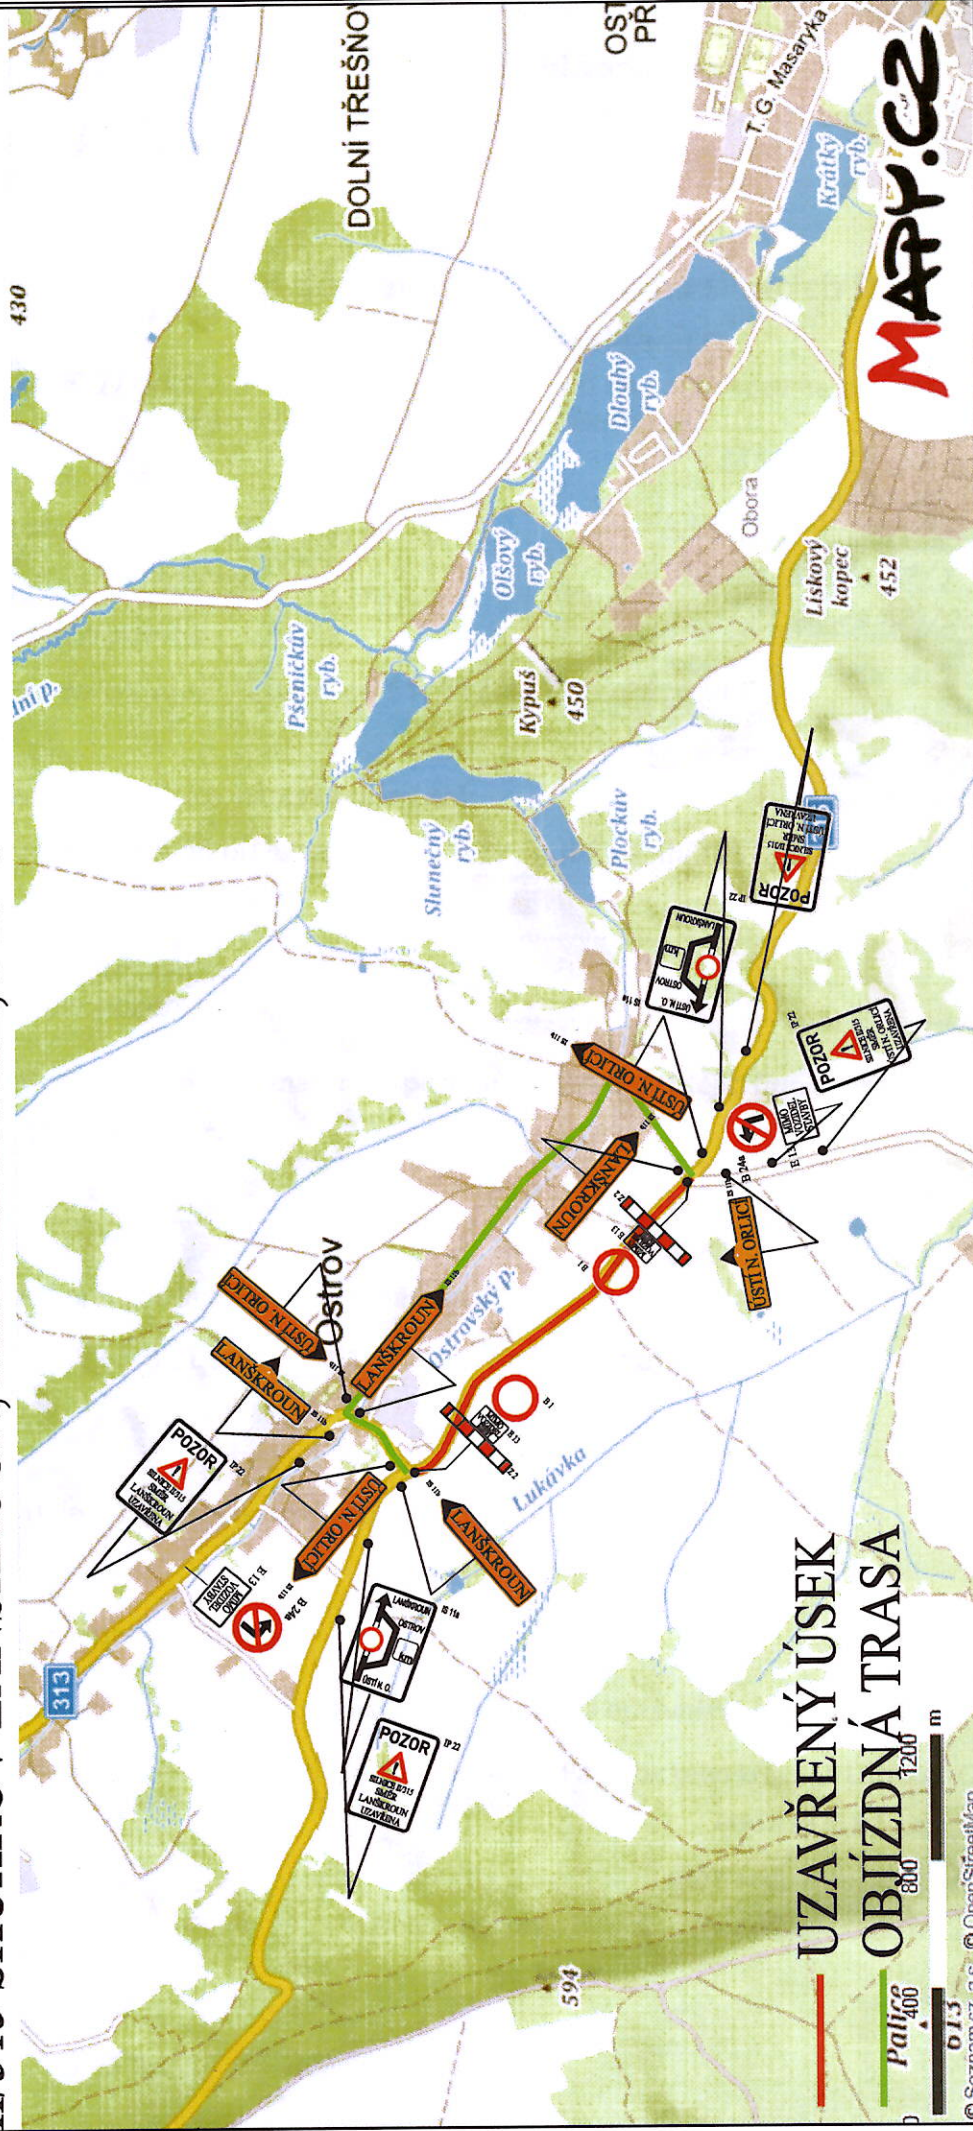

© Seznam.cz, a.s., © OpenStreetMap
 ...\\Skuhrov-Lanškroun-modernizace, 3.9.2019 7:50:15

POLICE ČR
 KRAJSKÉ ŘEDITELSTVÍ POLICE
 ÚZEMNÍ ŘEDITELSTVÍ POLICE
 DOBRÁ VODA
 582 27 USTÍ NAD ORLICÍ