


II/315 SKUHROV-LANŠKROUN, MODERNIZACE SILNICE, DIO-PŘEHLEDNÁ SITUACE

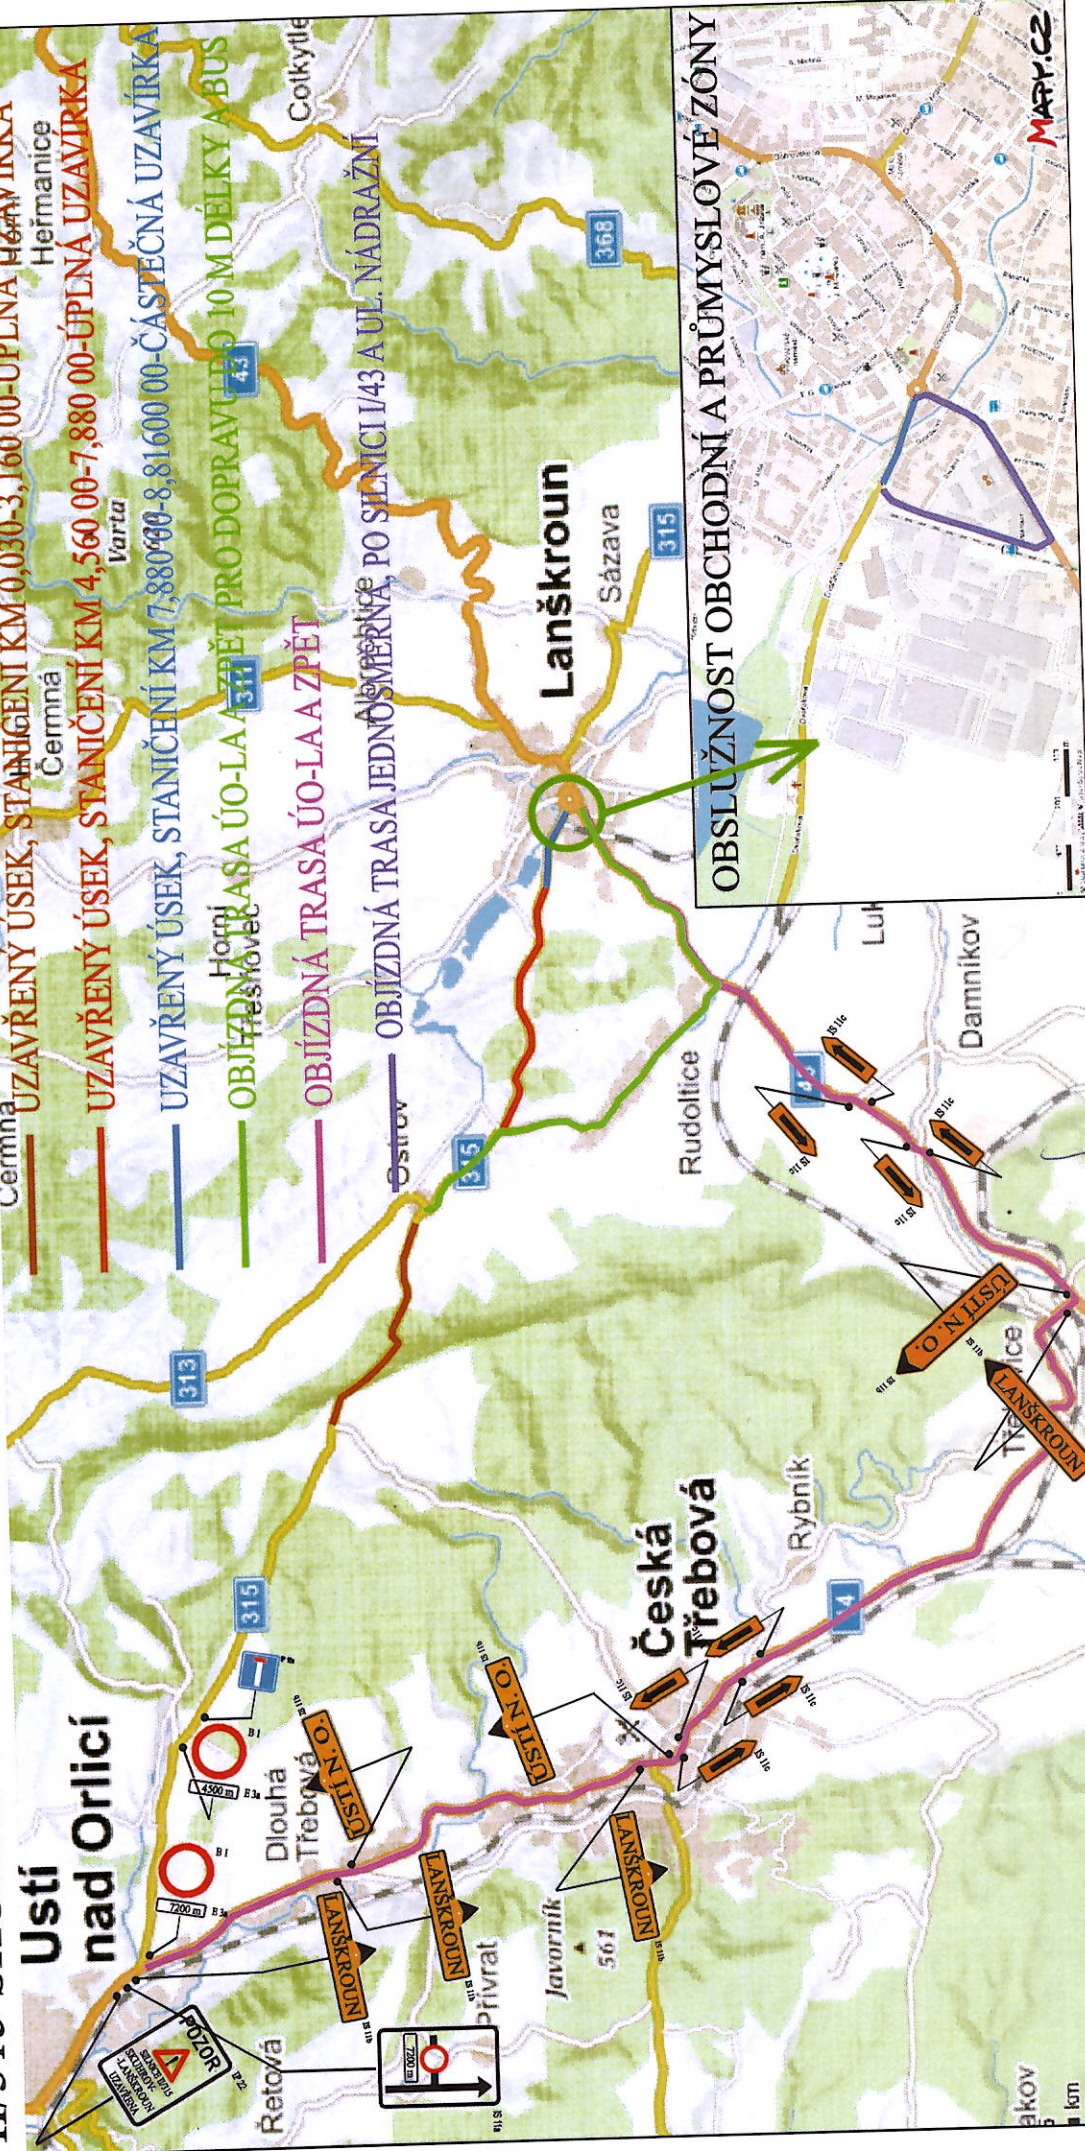

POLICIE ČESKÉ REPUBLIKY
KRAJSKÉ ŘEDITELSTVÍ POLICIE
PARDUBICKÉHO KRAJE
ÚZEMNÍ ODBOR
DOPRAVNÍ INSPEKTORÁT
562 27 ÚSTÍ NAD ORLICÍ

...I\Skuhrov-Lanškroun-modernizace, 28.2.2020 8:55:41