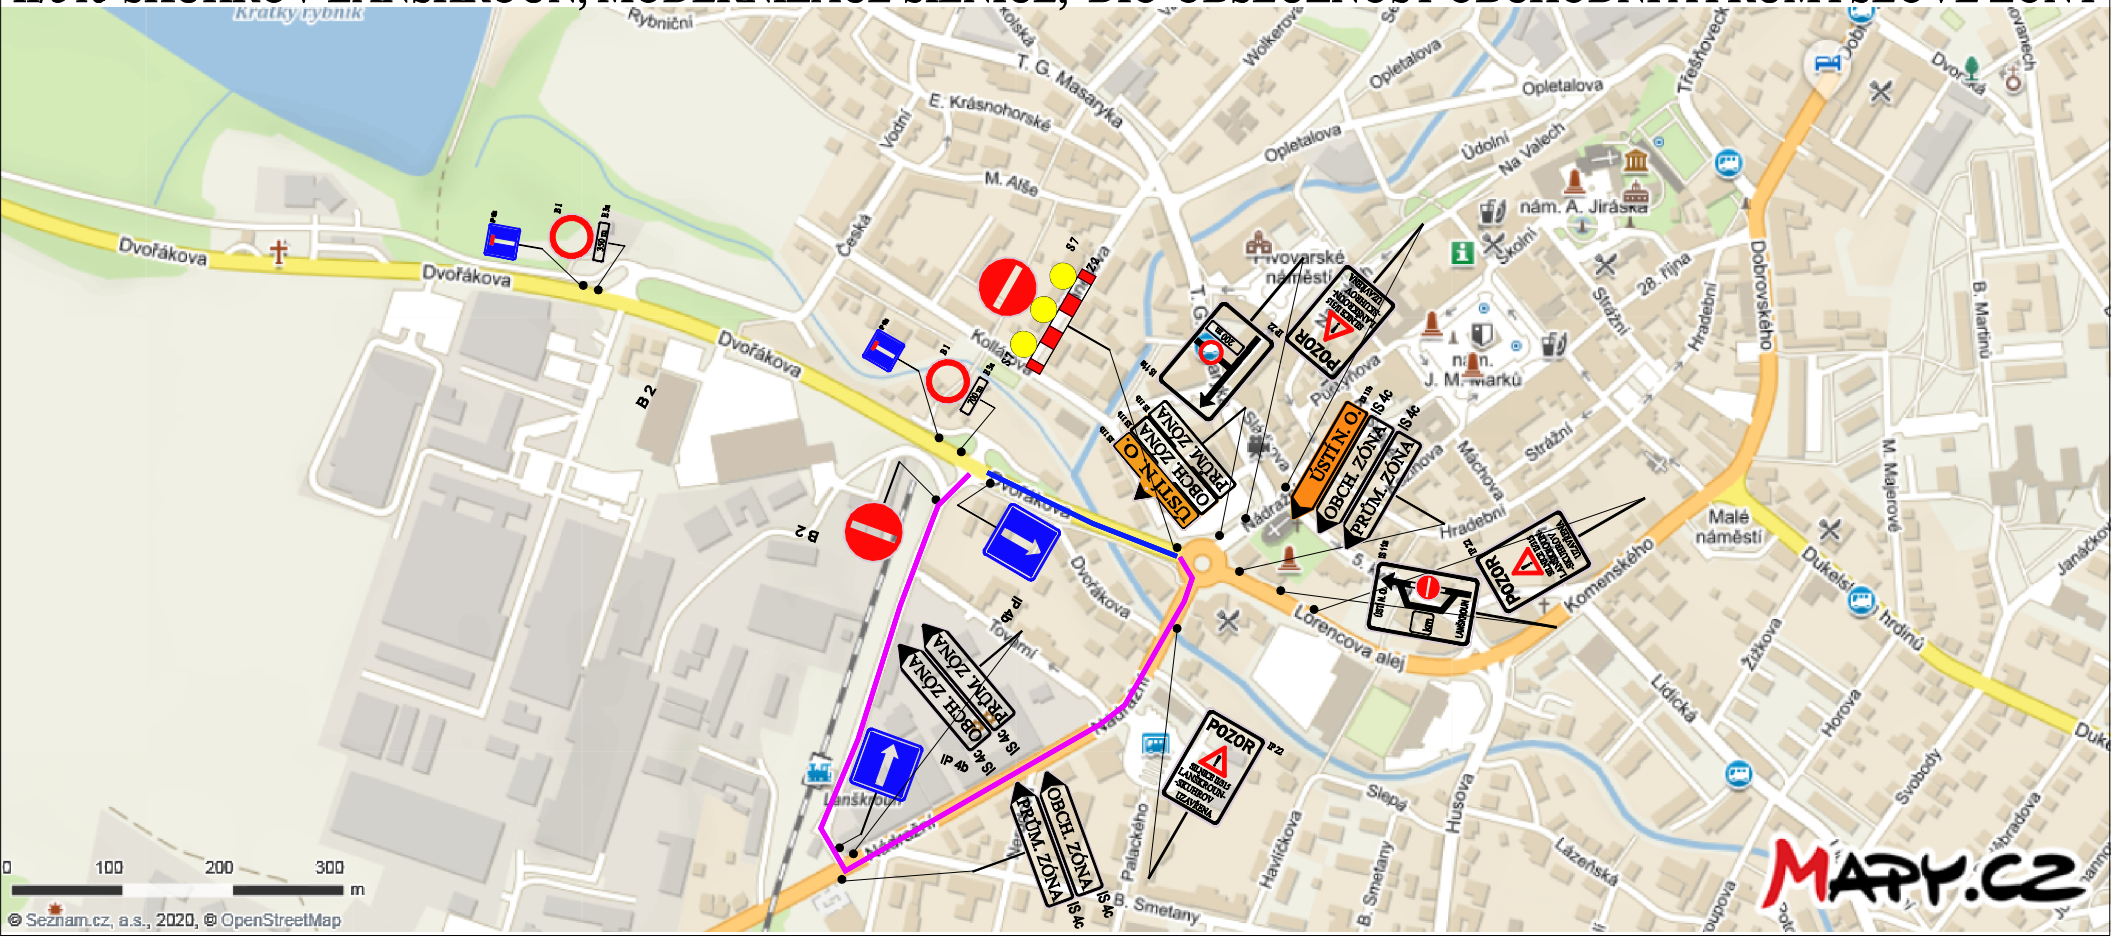II/315 SKUHROV-LANŠKROUN, MODERNIZACE SILNICE, DIO-OBSLUŽNOST OBCHODNÍ A PRŮMYSLOVÉ ZÓNY