


Dopravní opatření sil II/313 uzavírka nad 3,5t mimo BUS - Celková situace

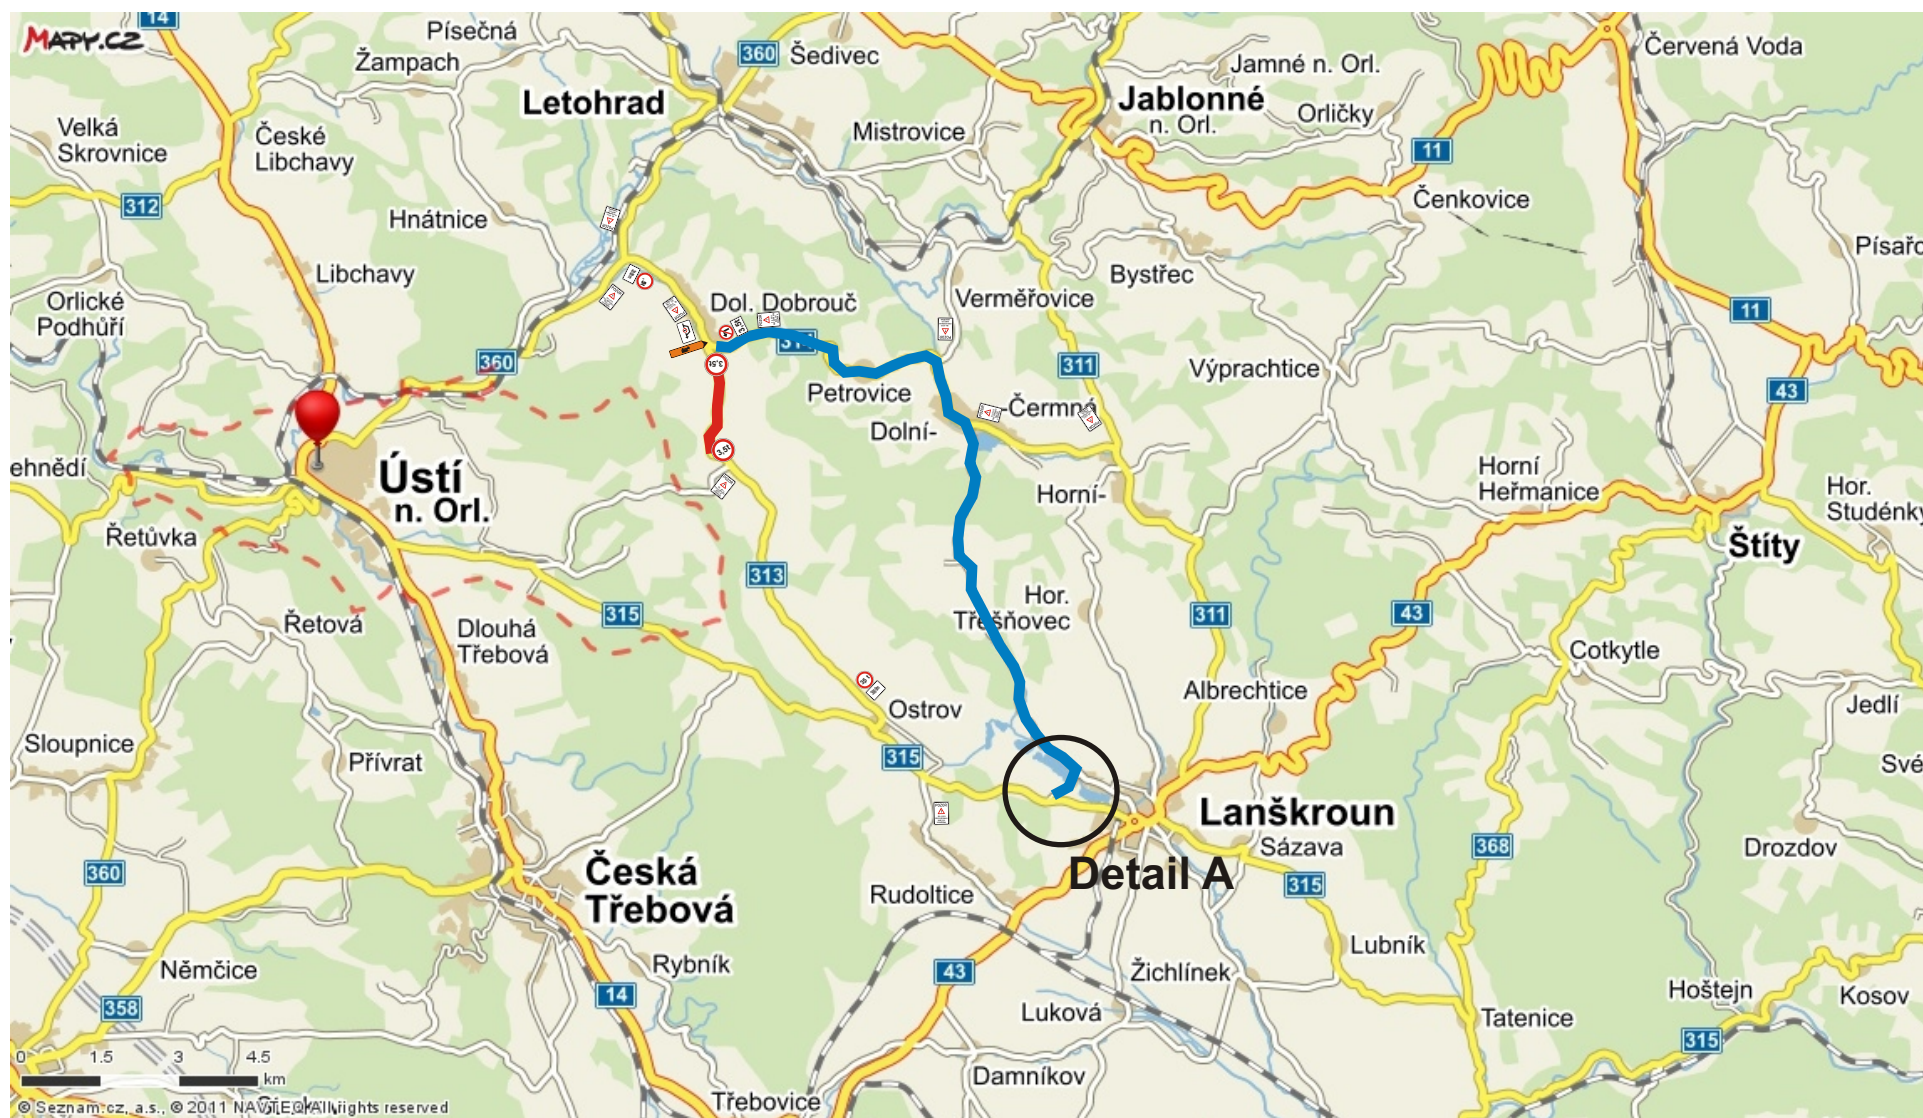


Ip22



Dopravní opatření sil II/313 uzavírka nad 3,5t mimo BUS - detail A



Ip22

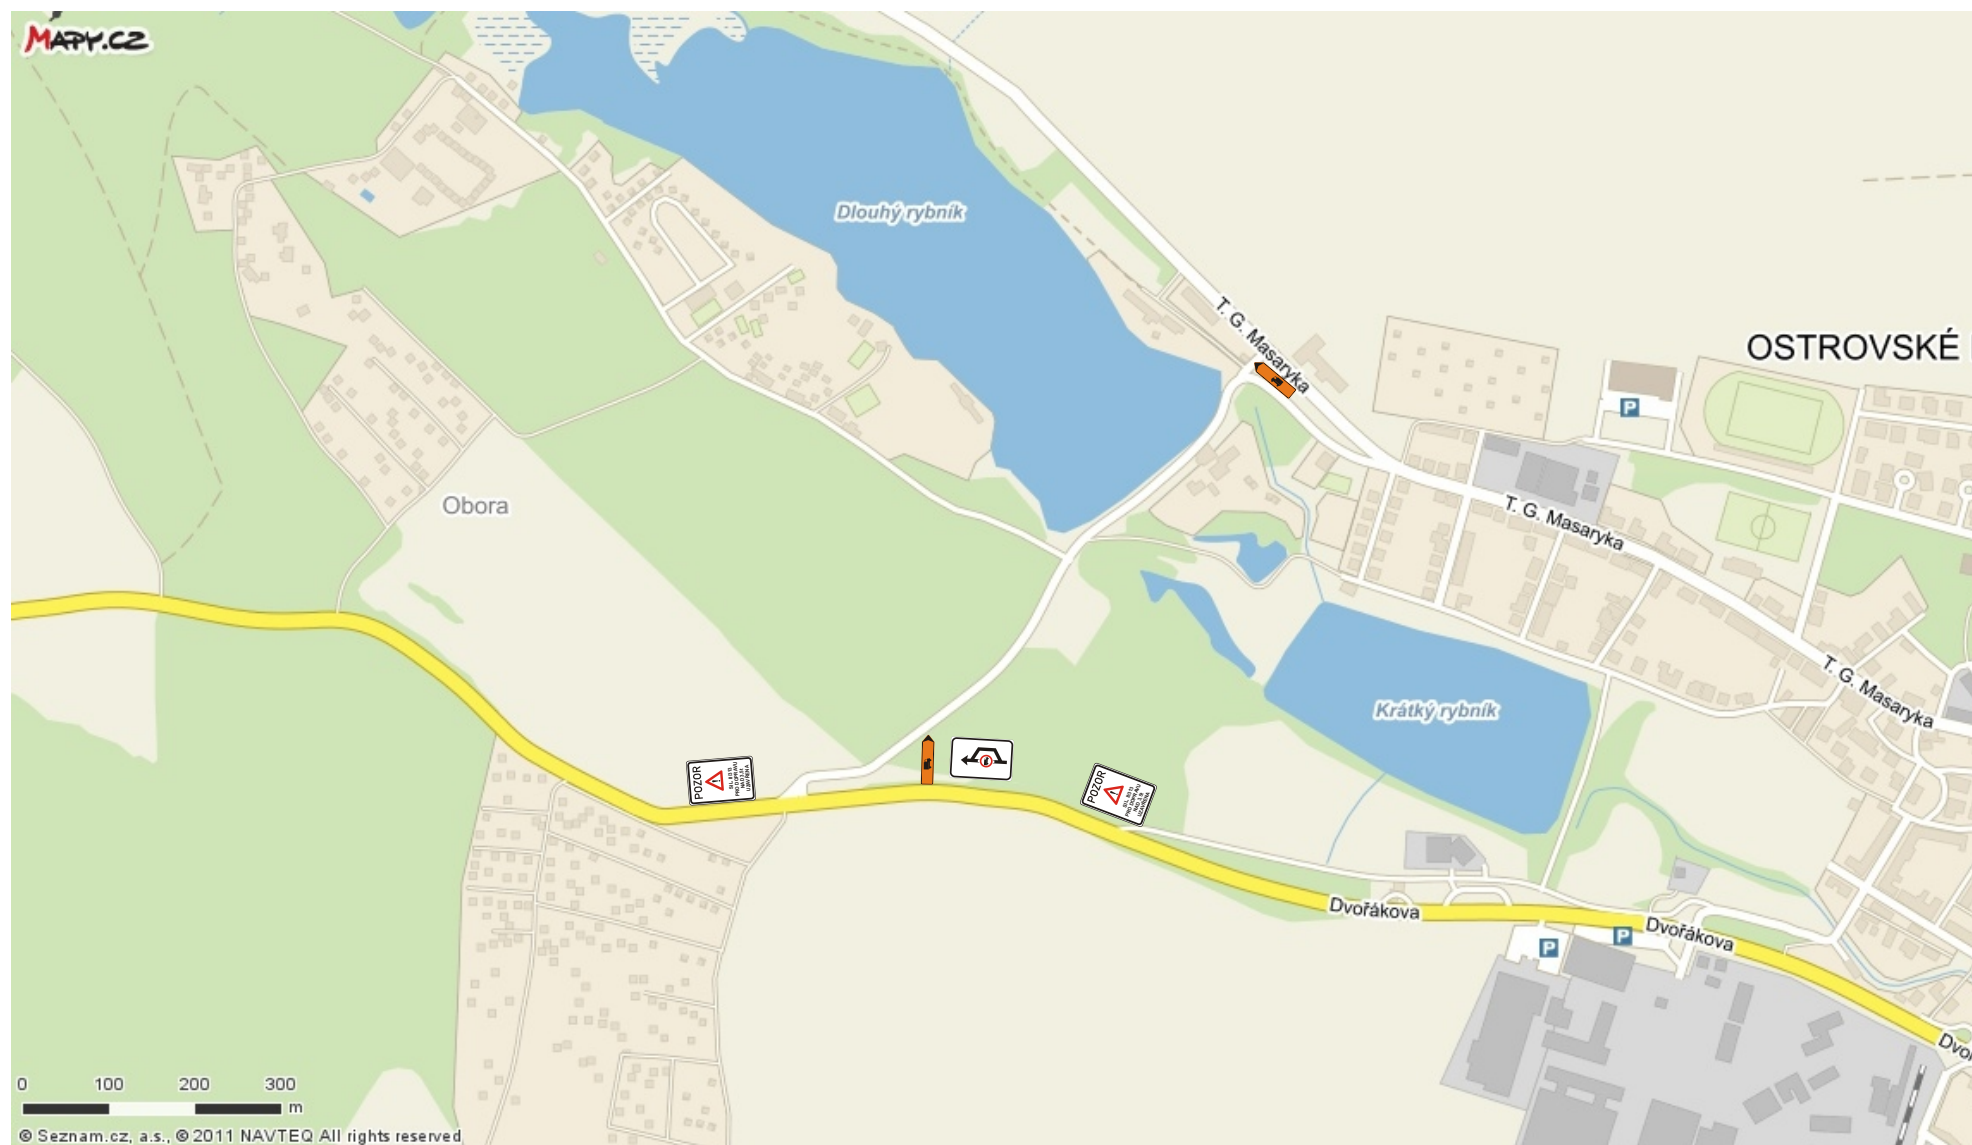

Dopravní opatření sil II/313 uzavírka nad 3,5t mimo BUS - Lanškroun

