

II/313 OSTROV, OPRAVA OBJÍZDNÝCH TRAS SKUHROV-LANŠKROUN, DIO

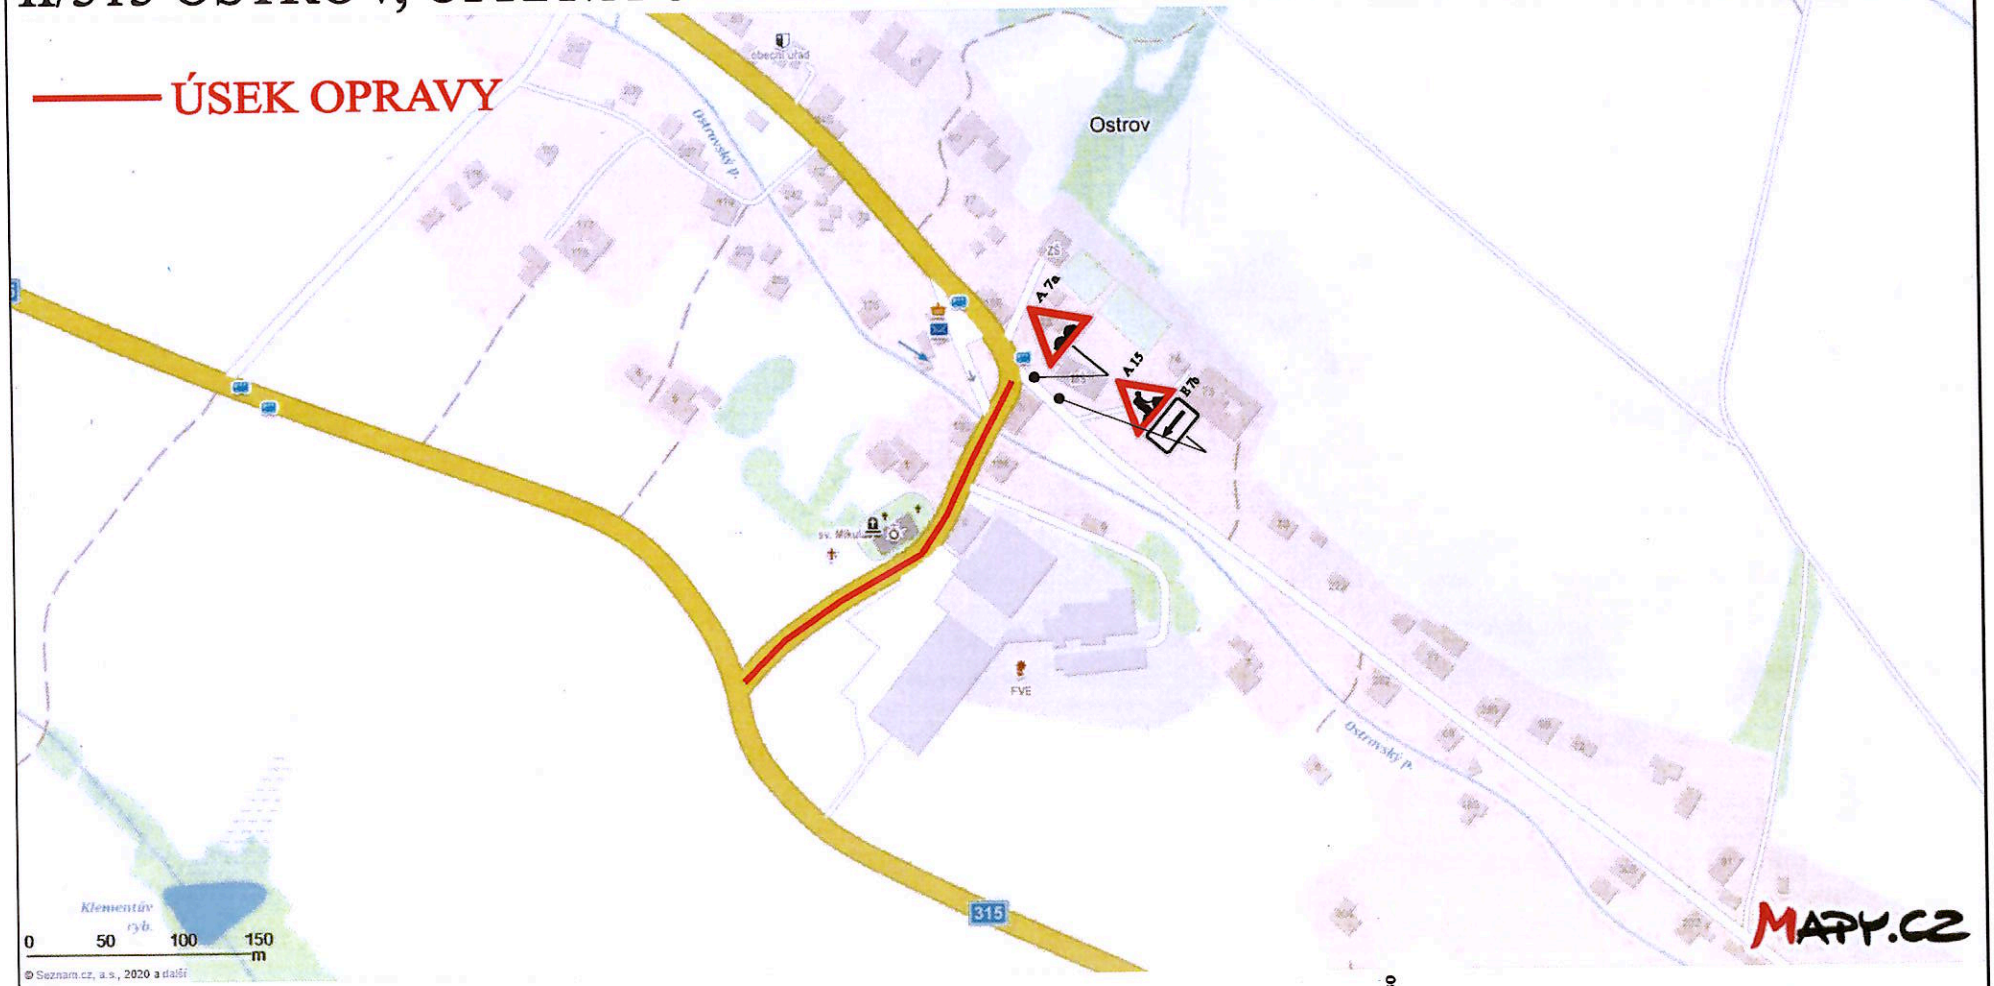


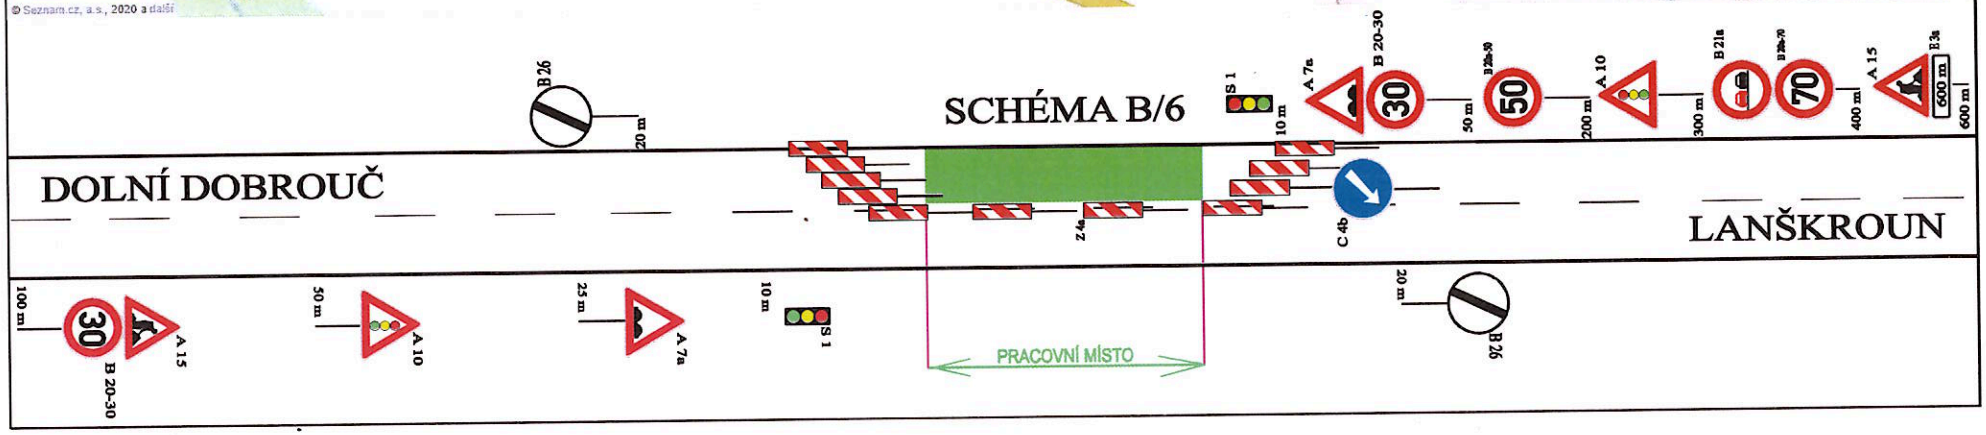


III/31513 RUDOLTICE, OPRAVA OBJÍZDNÝCH TRAS SKUHROV-LANŠKROUN, DIO

INTRAVILÁN

ÚSEK OPRAVY

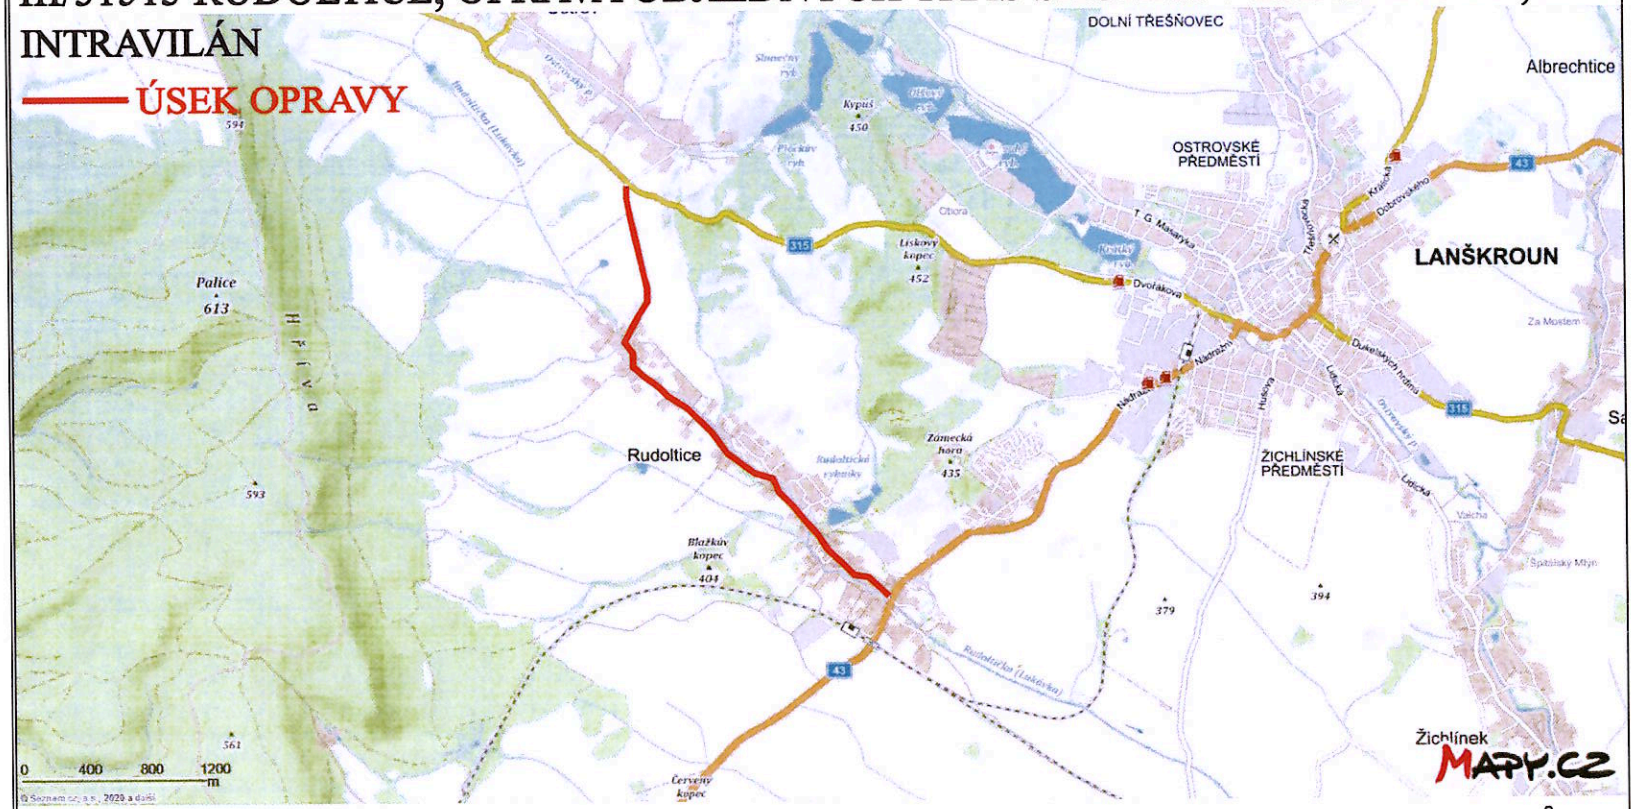

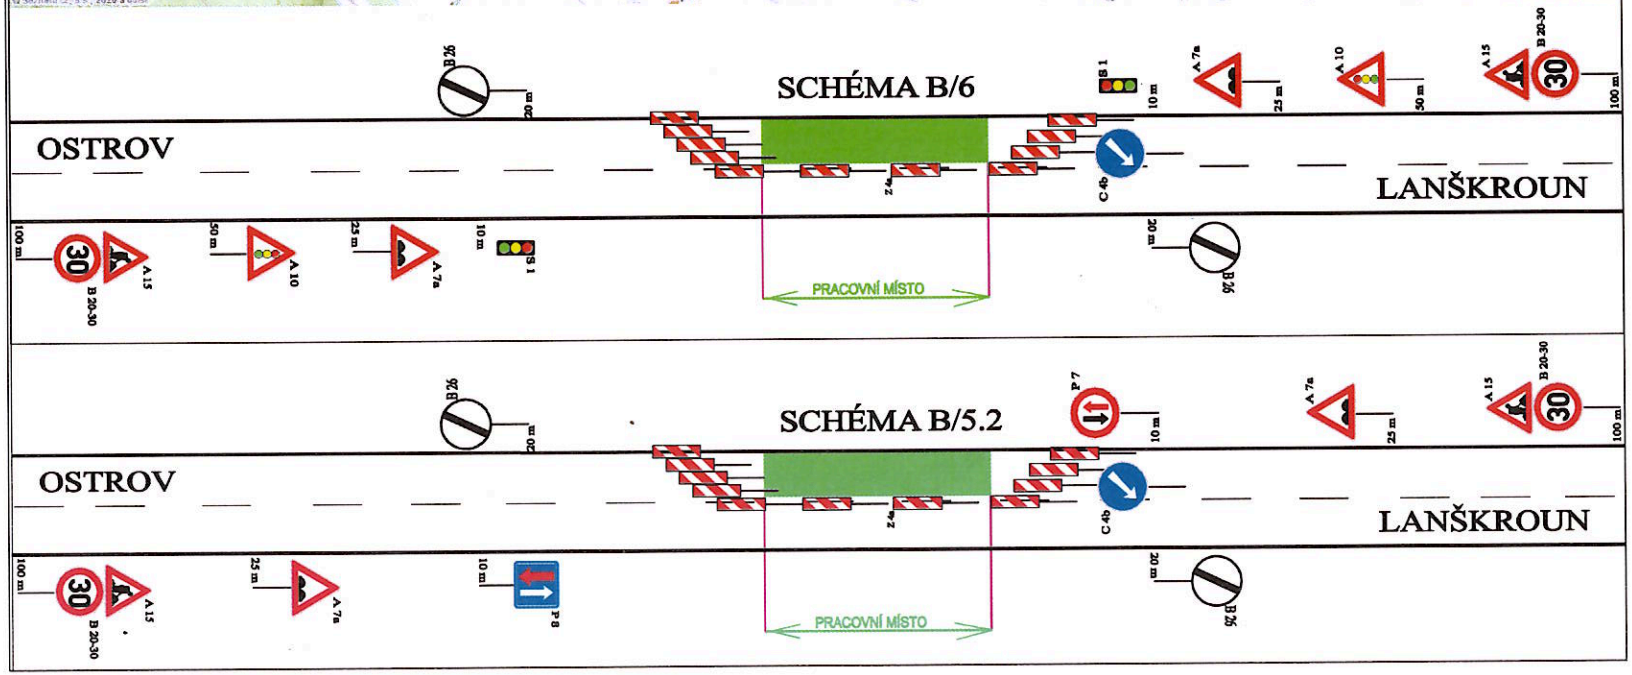

III/31513 RUDOLTICE, OPRAVA OBJÍZDNÝCH TRAS SKUHROV-LANŠKROUN, DIO

EXTRAVILÁN

ÚSEK OPRAVY

