


ETAPA I. - PRAVÁ STRANA



ETAPA I. - LEVÁ STRANA



POLICIE ČESKÉ REPUBLIKY - KŘP		
PLATNOST TOTOHO VYJÁDRĚNÍ JE 1 ROK V dne	SOUHLASÍME S PDZ, ZUK, UZAVÍRKO A OBJÍZDNOU TRASOU. V dne	SOUHLASÍME S PDZ, ZUK, UZAVÍRKO A OBJÍZDNOU TRASOU. V dne

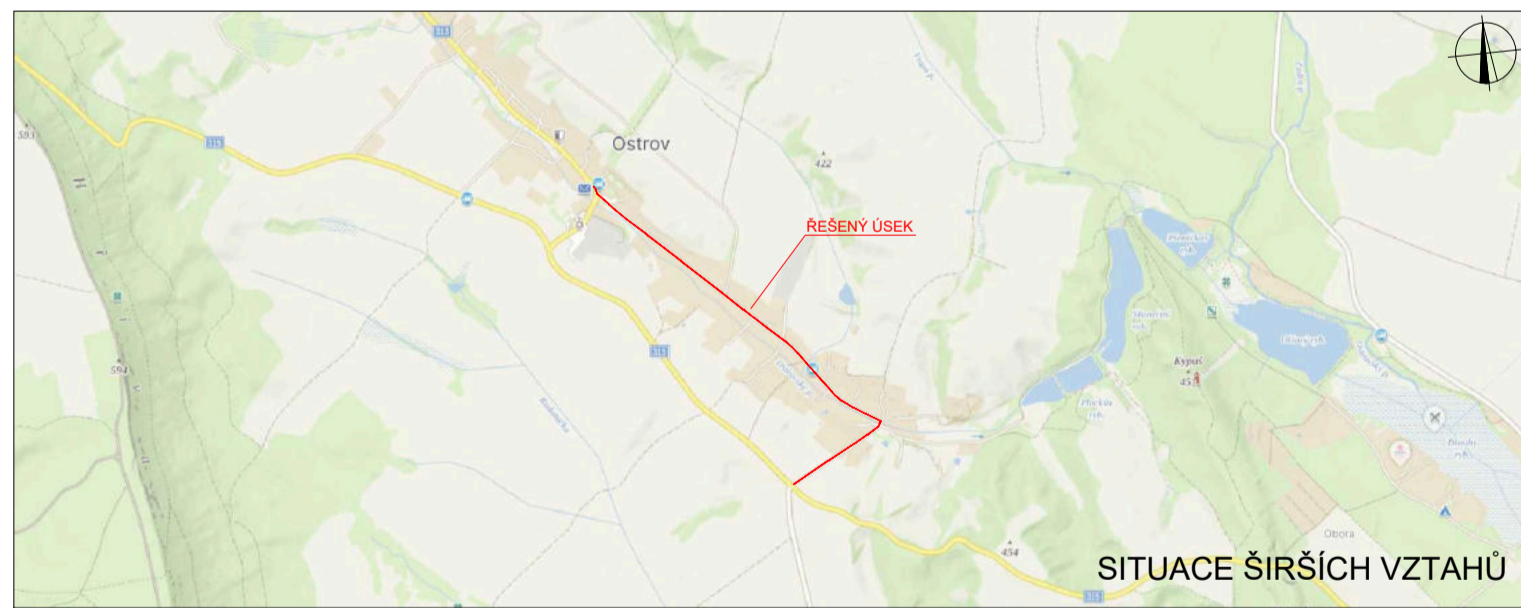

- LEGENDA**
- P6 TRVÁLE SVISLÉ DOPRAVNÍ ZNAČENÍ
 - P6 DOČASNĚ ZNEPLATNĚNÉ TRVÁLE SVISLÉ DOPRAVNÍ ZNAČENÍ
 - P6 NAVRŽENÉ PŘECHODNÉ SVISLÉ DOPRAVNÍ ZNAČENÍ
 - ZÁBOR V KOMUNIKACI

Použitá dopravní značení bude v závislosti velikosti a v reflexním provedení 0-1. K návrhu dopravního značení bylo využito TP 66 Zásady pro dopravní značení na pozemních komunikacích, TP 66 Zásady pro označování pracovních míst na pozemních komunikacích, II vydání.

VYPRACOVÁVATEL: Bc. Michaela Grycová		<p>DoZBos s.r.o. Příjemcovská 204/112 680 01 Boskovice Tel.: 730 514 719 E-mail: grycov@dozbos.cz www.dozbos.cz</p>
KONTROLOVAL: Ing. Mgr. Josef Janík		
NÁZEV AKCE: OPRAVA MÍSTNÍ KOMUNIKACE, K.Ú. OSTROV U LANŠKROUNA	DATA: 12/2025	
NÁZEV PŘÍLOHY: SITUACE DOPRAVNĚ-INŽENÝRSKÝCH OPATŘENÍ	FORMÁT: 1150x594	
OSAH: DOKONČOVACÍ PRÁCE - POKLÁDKA ET. I	ČÍSLO ZÁKADY:	
	ČÍSLO PŘÍLOHY: 4	