


ETAPA II. - PRAVÁ STRANA



ETAPA II. - LEVÁ STRANA



POLICE ČESKÉ REPUBLIKY - KŘP		
PLATNOST TOTOHO VYJÁDRĚNÍ JE 1 ROK V dne	SOUHLASÍME S PDZ, ZUK, UZAVÍRKO A OBJÍZDNOU TRASOU. V dne	SOUHLASÍME S PDZ, ZUK, UZAVÍRKO A OBJÍZDNOU TRASOU. V dne

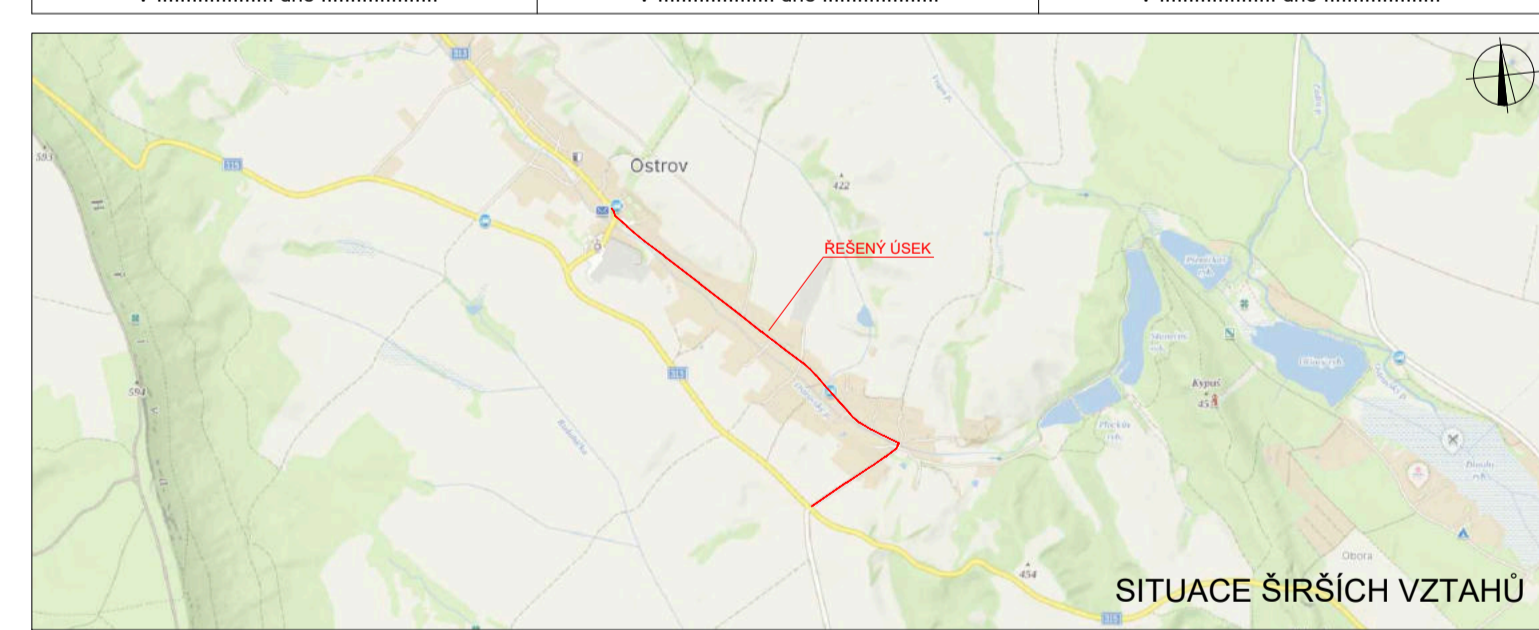

LEGENDA

- P6 TRVÁLE SVISLE DOPRAVNÍ ZNAČENÍ
- P5 DOČASNĚ ZNEPLATĚNÉ TRVÁLE SVISLE DOPRAVNÍ ZNAČENÍ
- P7 NAVRŽENÉ PŘECHODNÉ SVISLE DOPRAVNÍ ZNAČENÍ
- ZÁBOR V KOMUNIKACI

Použité dopravní značení bude v základní velikosti a v reflexním provedení 0 1. K návrhu dopravního značení bylo využito TP 66 Zásady pro dopravní značení na pozemních komunikacích, TP 66 Zásady pro označování pracovních míst na pozemních komunikacích, II vydání.

VYPRACOVÁVATEL: Bc. Michaela Grycová		 DoZBos s.r.o. Příkopová 204/112 680 01 Boskovice Tel.: 730 514 719 E-mail: grycov@dozbos.cz www.dozbos.cz
KONTROLOVAL: Ing. Mgr. Josef Janík		
NÁZEV AKCE: OPRAVA MÍSTNÍ KOMUNIKACE, K.Ú. OSTROV U LANŠKROUNA	DATA: 12/2025	
NÁZEV PŘÍLOHY: SITUACE DOPRAVNĚ-INŽENÝRSKÝCH OPATŘENÍ	FORMÁT: 1150x594	
OBSAH: DOKONČOVACÍ PRÁCE - POKLÁDKA ET. II	ČÍSLO ZÁKAZY:	
	ČÍSLO PŘÍLOHY: 5	