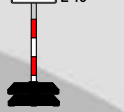
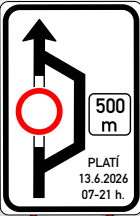

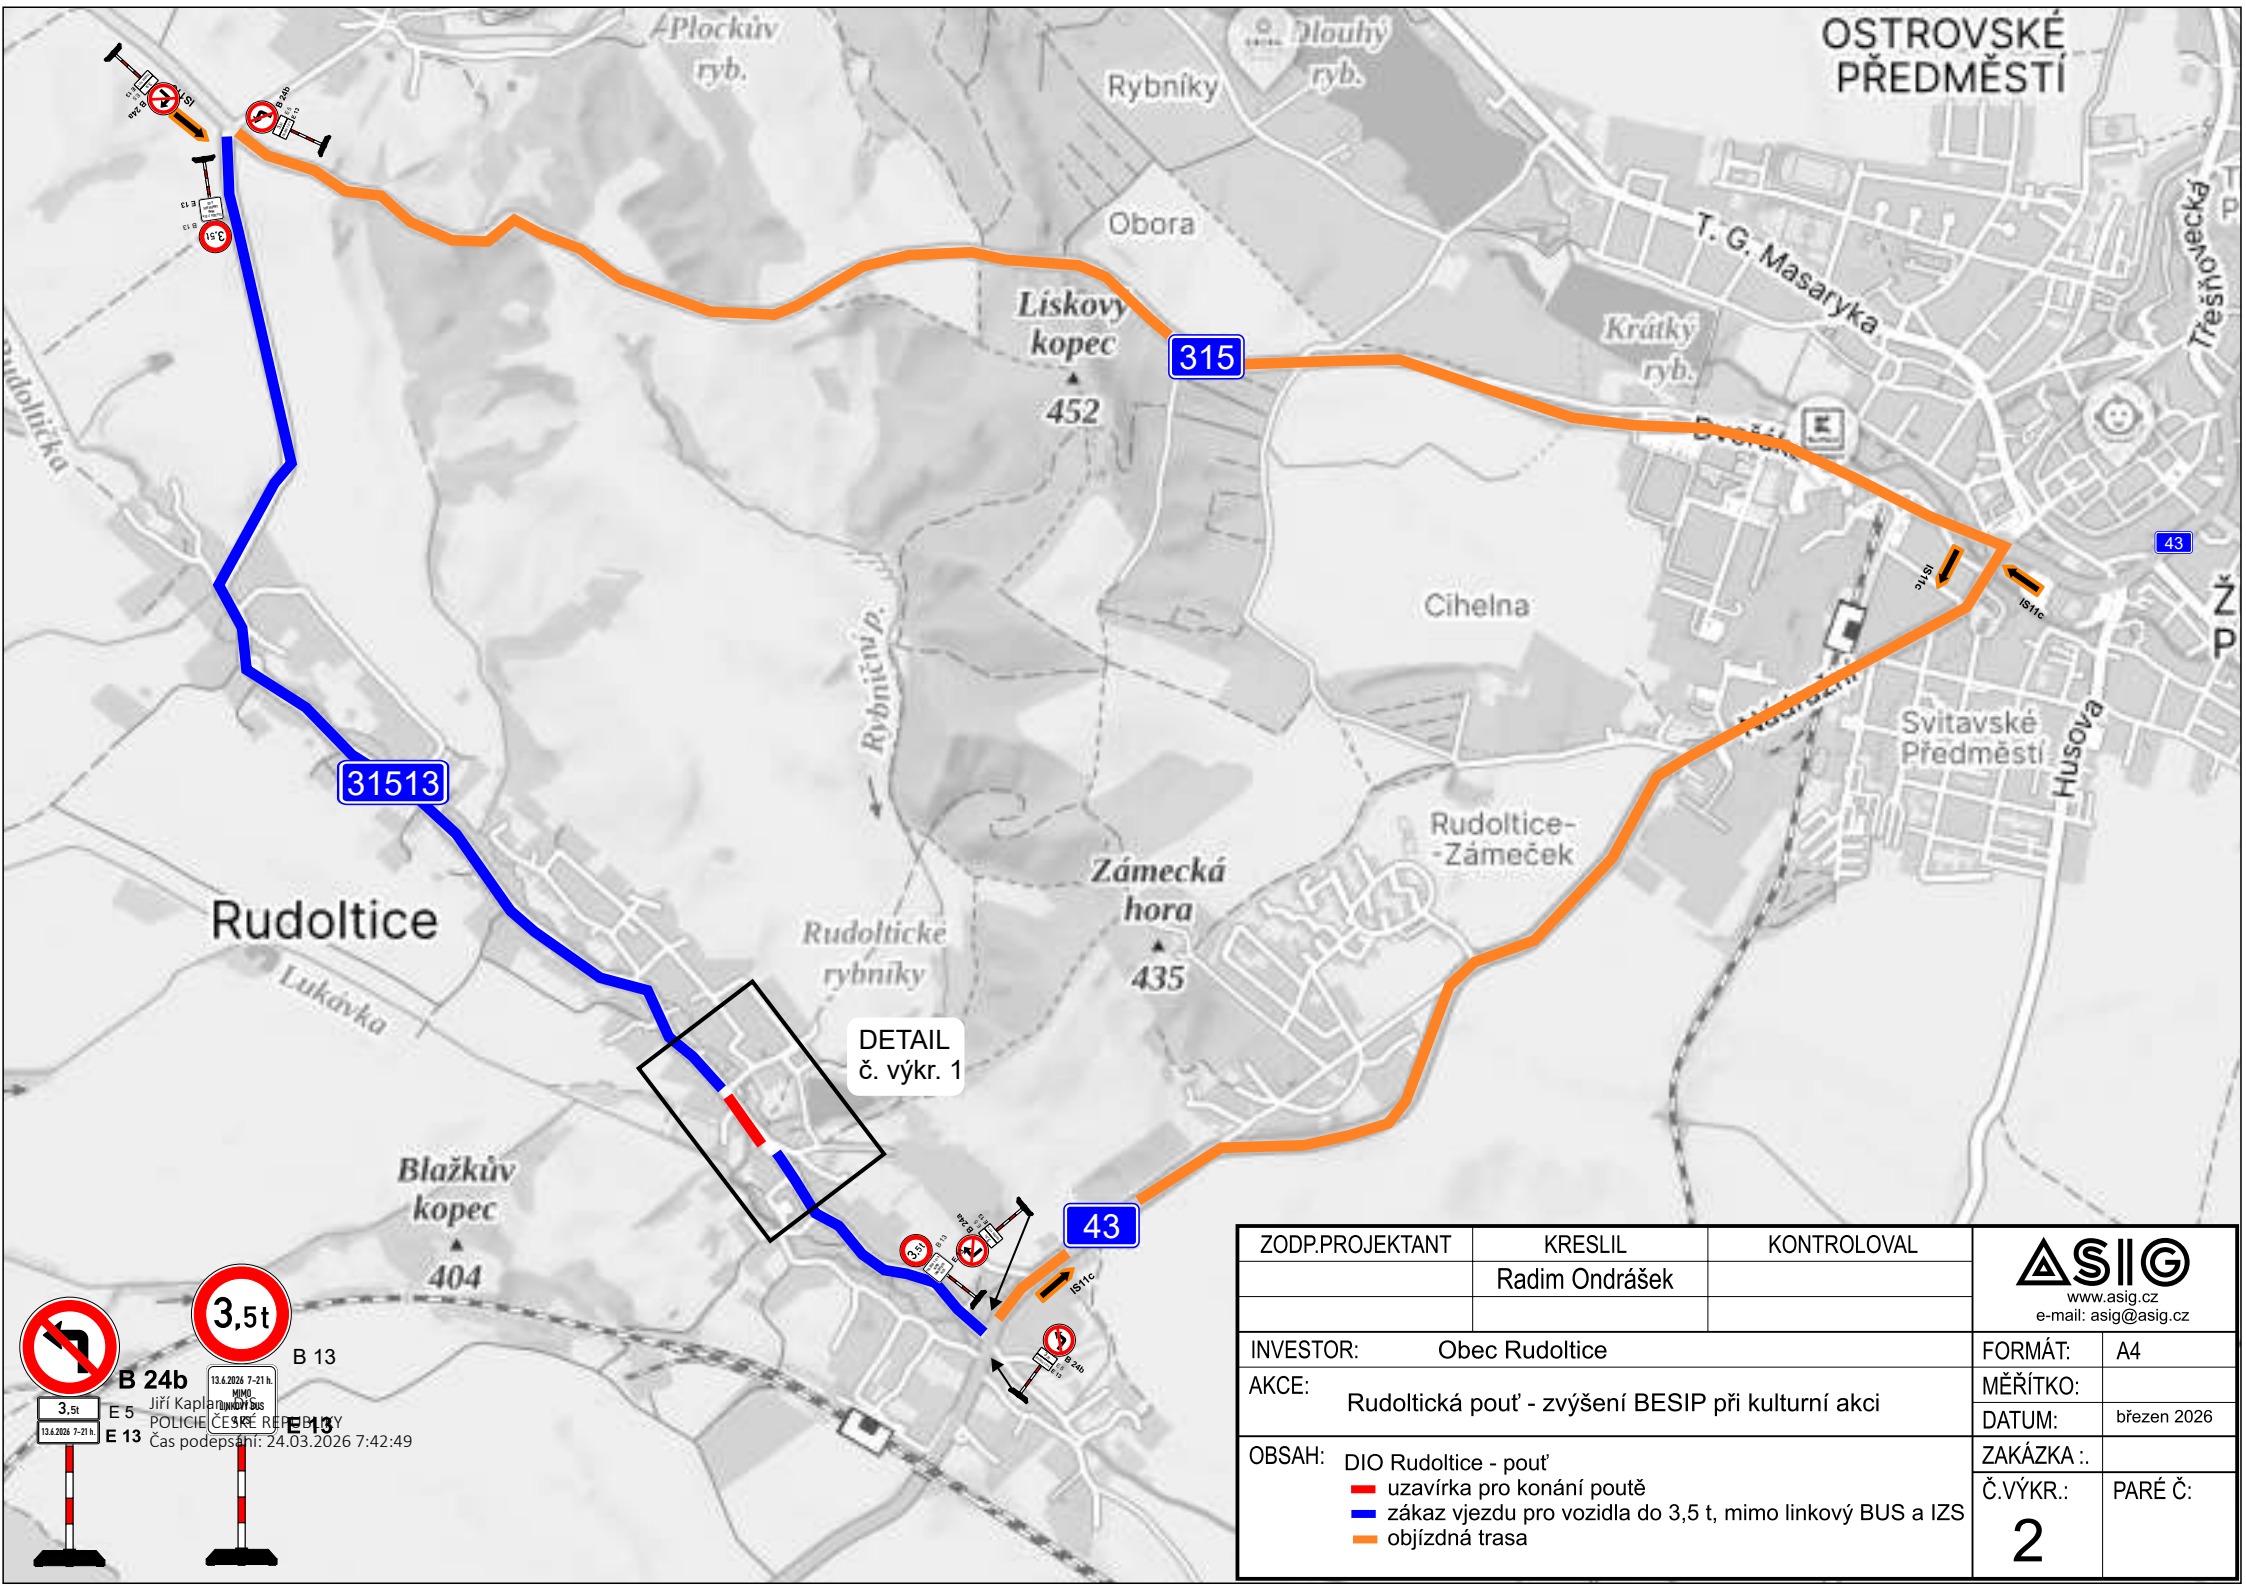



31513





V úplné uzavírce bude místním povolen přístup k nemovitostem.  
Stávající dopravní značení, které bude v rozporu s uzavírkou bude škrtnuto nebo zakryto.

ZODP.PROJEKTANT	KRESLIL Radim Ondrášek	KONTROLOVAL	 www.asig.cz e-mail: asig@asig.cz
INVESTOR: Obec Rudoltice			
AKCE: Rudoltická pouť - zvýšení BESIP při kulturní akci			MĚŘÍTKO:
			DATUM: březen 2026
OBSAH: DIO Rudoltice - pouť			ZAKÁZKA .:
<ul style="list-style-type: none"> <li><span style="color: red;">■</span> uzavírka pro konání poutě</li> <li><span style="color: green;">■</span> objízdňá trasa pro vozidla do 3,5 t, linkový BUS a IZS</li> </ul>			Č.VÝKR.: PARÉ Č:
			1



ZODP.PROJEKTANT	KRESLIL	KONTROLOVAL	 www.asig.cz e-mail: asig@asig.cz	
	Radim Ondrášek			
INVESTOR:	Obec Rudoltice		FORMÁT:	A4
AKCE:	Rudoltická pouť - zvýšení BESIP při kulturní akci		MĚŘÍTKO:	
			DATUM:	březen 2026
OBSAH:	DIO Rudoltice - pouť		ZAKÁZKA ..	
	<ul style="list-style-type: none"> <li><span style="color: red;">■</span> uzavírka pro konání poutě</li> <li><span style="color: blue;">■</span> zákaz vjezdu pro vozidla do 3,5 t, mimo linkový BUS a IZS</li> <li><span style="color: orange;">■</span> objíždná trasa</li> </ul>		Č.VÝKR.:	PARÉ Č:
			2	

**B 24b** 13.4.2026 7-21 h.  
 Jiří Kaplan  
 POLICIE ČESKÉ REPUBLIKY  
 Čas podepsání: 24.03.2026 7:42:49

**E 5**  
**E 13**