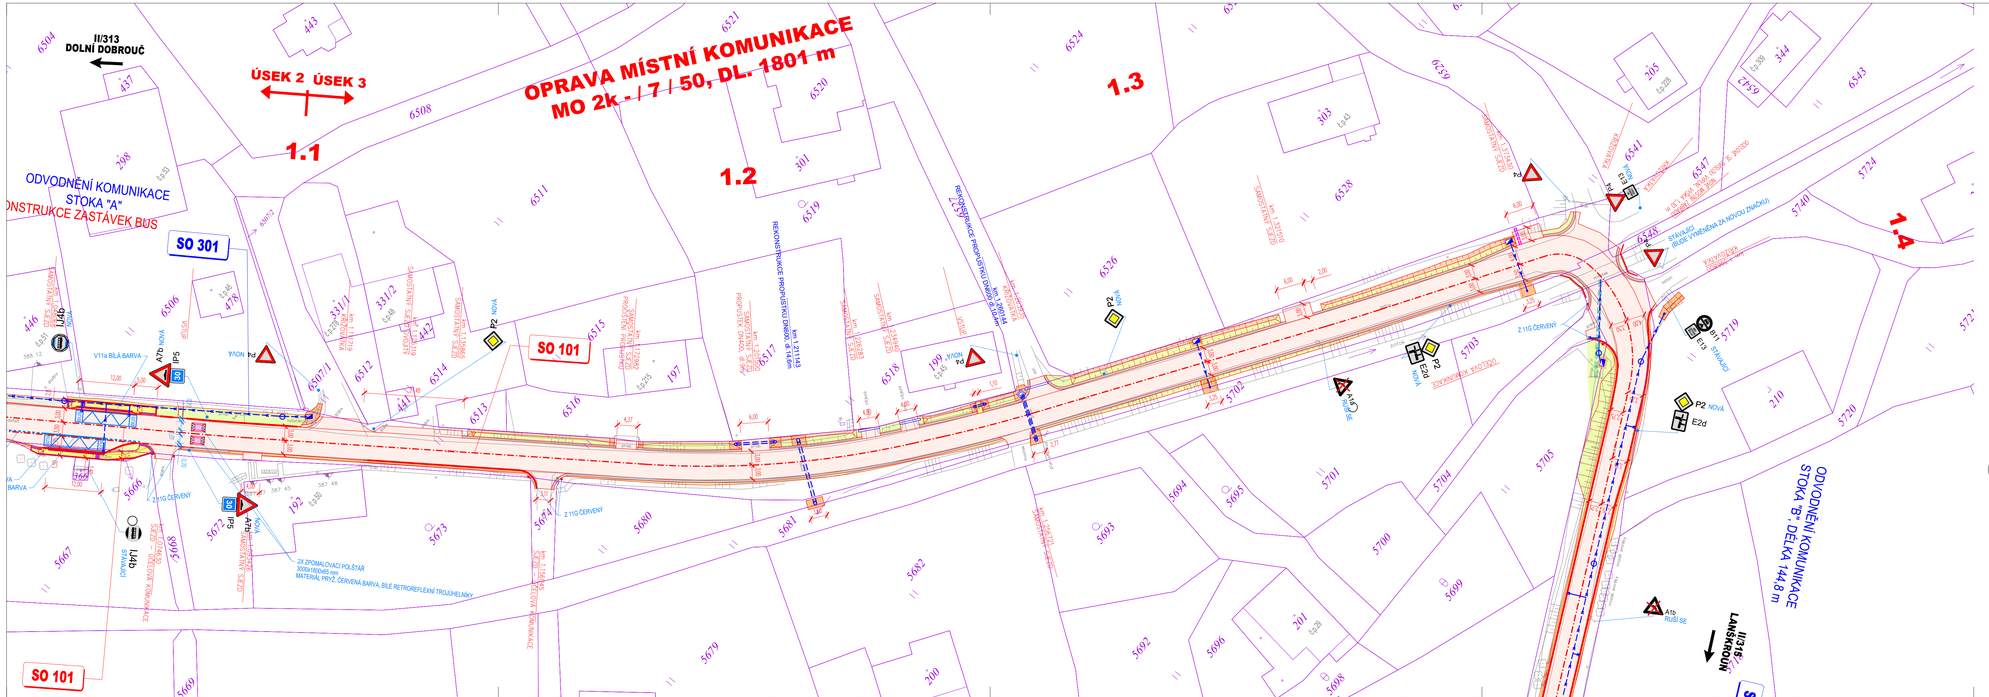

VÝKRES DOPRAVNÍHO ZNAČENÍ III

M 1:500

LEGENDA NÁVRHU:

- ASFALTOVÝ BETON – KOMUNIKACE A DOPRAVNĚ VÝZNAMNÉ SJEZDY
- BETONOVÁ DLAŽBA 80 – POUŽITÉ DLAŽDĚNÉ PLOCHY – PŘEDLAŽDĚNÍ / NOVÁ DLAŽBA
- BETONOVÁ DLAŽBA 60 – POCHOZÍ DLAŽDĚNÉ PLOCHY – PŘEDLAŽDĚNÍ / NOVÁ DLAŽBA
- SVAH NÁSYPOVÝ A URovnání TERÉNU
- SVAH ZÁŘEZOVÝ
- NEZPEVNĚNÁ KRAJNICE
- DLAŽBA Z LOMOVÉHO KAMENE DO BET. LOŽE
- PODÉLNÁ DRENÁŽ – ODVODNĚNÍ PLANÉ POTRUBÍ ODVODNĚNÍ KOMUNIKACE
- HORSKÁ VPUSŤ
- ULIČNÍ VPUSŤ
- KANALIZAČNÍ ŠACHTA

KATASTRÁLNÍ MAPA:

- HRANICE POZEMKU DLE KN
- 3942/7 ČÍSLO POZEMKU DLE KN

- P4 DOPRAVNÍ ZNAČKY – NOVÉ
- P4 DOPRAVNÍ ZNAČKY – STÁVAJÍCÍ BEZE ZMĚNY
- P4 DOPRAVNÍ ZNAČKY – RUŠENÉ

SEZNAM STAVEBNÍCH OBJEKTŮ:

SO 101	OPRAVA KOMUNIKACE
SO 102	ZPEVNĚNÁ PLOCHA
SO 301	ODVODNĚNÍ KOMUNIKACE – STOKA "A"
SO 302	ODVODNĚNÍ KOMUNIKACE – STOKA "B"
SO 401	PŘELOŽKA SDĚLOVACÍHO VEDENÍ
SO 501	PŘELOŽKA PLYNOVODNÍCH PŘÍPOJEK

C.

VEDOUCÍ PROJEKTANT	ING. VOJTĚCH MOTL	
ZODP. PROJEKTANT	ING. VOJTĚCH MOTL	
VYPRACOVAL	ING. VOJTĚCH MOTL	
KONTROLOVAL		

VM plan, Nad Žabím 3030, Havlíčkův Brod, IČ 21227964, tel. +420 606 162 398

OBJEDNATEL	OBEC OSTROV
NÁZEV AKCE:	OPRAVA MÍSTNÍ KOMUNIKACE, K. Ú. OSTROV U LANŠKROUNA
FORMÁT	5 A4
DATUM	08/2026
STUPEŇ	RDS
ZAK. Č.	2024-010
PARÉ Č.	
OBSAH	VÝKRES DOPRAVNÍHO ZNAČENÍ III
MĚŘÍTKO	1:500
Č. VÝKRESU	04.3.

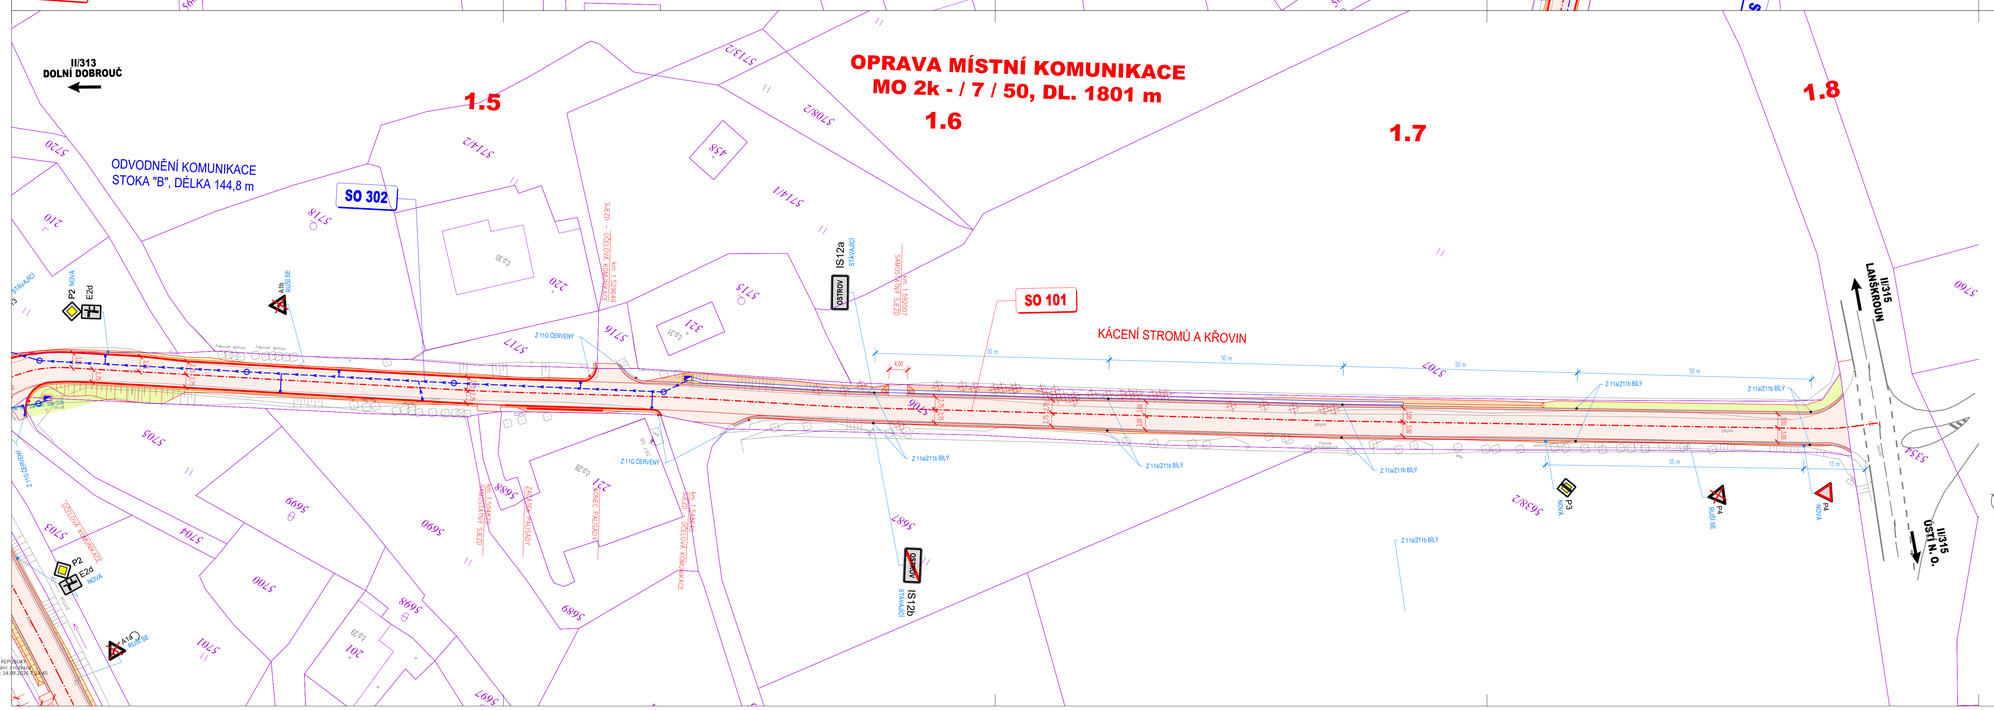

VÝKRES DOPRAVNÍHO ZNAČENÍ IV

M 1:500

LEGENDA NÁVRHU:

- ASFALTOVÝ BETON – KOMUNIKACE A DOPRAVNĚ VÝZNAMNÉ SJEZDY
- BETONOVÁ DLAŽBA 80 – POUŽITÉ DLAŽDĚNÉ PLOCHY – PŘEDLAŽDĚNÍ / NOVÁ DLAŽBA
- BETONOVÁ DLAŽBA 60 – POCHOZÍ DLAŽDĚNÉ PLOCHY – PŘEDLAŽDĚNÍ / NOVÁ DLAŽBA
- SVAH NÁSYPOVÝ A URovnání TERÉNU
- SVAH ZÁŘEZOVÝ
- NEZPEVNĚNÁ KRAJNICE
- DLAŽBA Z LOMOVÉHO KAMENE DO BET. LOŽE
- PODÉLNÁ DRENÁŽ – ODVODNĚNÍ PLANÉ POTRUBÍ ODVODNĚNÍ KOMUNIKACE
- HORSKÁ VPUSŤ
- ULIČNÍ VPUSŤ
- KANALIZAČNÍ ŠACHTA
- PŘELOŽKA PLYNOVODU
- PŘELOŽKA SDĚLOVACÍHO VEDENÍ
- SAMOSTATNÁ STAVBA – OPTICKÁ TRASA CETIN (DSPS)

KATASTRÁLNÍ MAPA:

- HRANICE POZEMKU DLE KN
- 3942/7 ČÍSLO POZEMKU DLE KN

- P4 DOPRAVNÍ ZNAČKY – NOVÉ
- P4 DOPRAVNÍ ZNAČKY – STÁVAJÍCÍ BEZE ZMĚNY
- P4 DOPRAVNÍ ZNAČKY – RUŠENÉ

INŽENÝRSKÉ SÍTĚ STÁVAJÍCÍ:

- SILOVÉ VEDENÍ VVN, NADZEMNÍ
- SILOVÉ VEDENÍ VVN, PODZEMNÍ
- SILOVÉ VEDENÍ VN, NADZEMNÍ
- SILOVÉ VEDENÍ VN, PODZEMNÍ
- SILOVÉ VEDENÍ NN, NADZEMNÍ
- SILOVÉ VEDENÍ NN, PODZEMNÍ
- SDĚL. VEDENÍ, NADZEMNÍ
- SDĚL. VEDENÍ, PODZEMNÍ
- VODOVOD
- KANALIZACE DEŠŤOVÁ
- KANALIZACE SPLAŠKOVÁ
- KANALIZACE JEDNOTNÁ
- KANALIZACE
- PLYNOVOD VTL
- PLYNOVOD STL
- PLYNOVOD NTL

SEZNAM STAVEBNÍCH OBJEKTŮ:

SO 101	OPRAVA KOMUNIKACE
SO 102	ZPEVNĚNÁ PLOCHA
SO 301	ODVODNĚNÍ KOMUNIKACE – STOKA "A"
SO 302	ODVODNĚNÍ KOMUNIKACE – STOKA "B"
SO 401	PŘELOŽKA SDĚLOVACÍHO VEDENÍ
SO 501	PŘELOŽKA PLYNOVODNÍCH PŘÍPOJEK

C.

VEDOUCÍ PROJEKTANT	ING. VOJTĚCH MOTL	
ZODP. PROJEKTANT	ING. VOJTĚCH MOTL	
VYPRACOVAL	ING. VOJTĚCH MOTL	
KONTROLOVAL		

VM plan, Nad Žabím 3030, Havlíčkův Brod, IČ 21227964, tel. +420 606 162 398

OBJEDNATEL	OBEC OSTROV
NÁZEV AKCE:	OPRAVA MÍSTNÍ KOMUNIKACE, K. Ú. OSTROV U LANŠKROUNA
FORMÁT	5 A4
DATUM	08/2026
STUPEŇ	RDS
ZAK. Č.	2024-010
PARÉ Č.	
OBSAH	VÝKRES DOPRAVNÍHO ZNAČENÍ IV
MĚŘÍTKO	1:500
Č. VÝKRESU	04.4.

Elektronicky podepsal: Jiří Kaplan, DiS.
Certifikát autora podpisu:
Jméno: Jiří Kaplan, DiS.
Vydal: Postsignum Qualified CA 4
Platnost do: 9.12.2026 12:56:49
Jiří Kaplan, DiS.
POLICIE ČESKÉ REPUBLIKY
Důvod podepsání: Ověřování
Čas podepsání: 14.09.2026 12:54:01