


SITUACE 1:1000

DÍL 1.

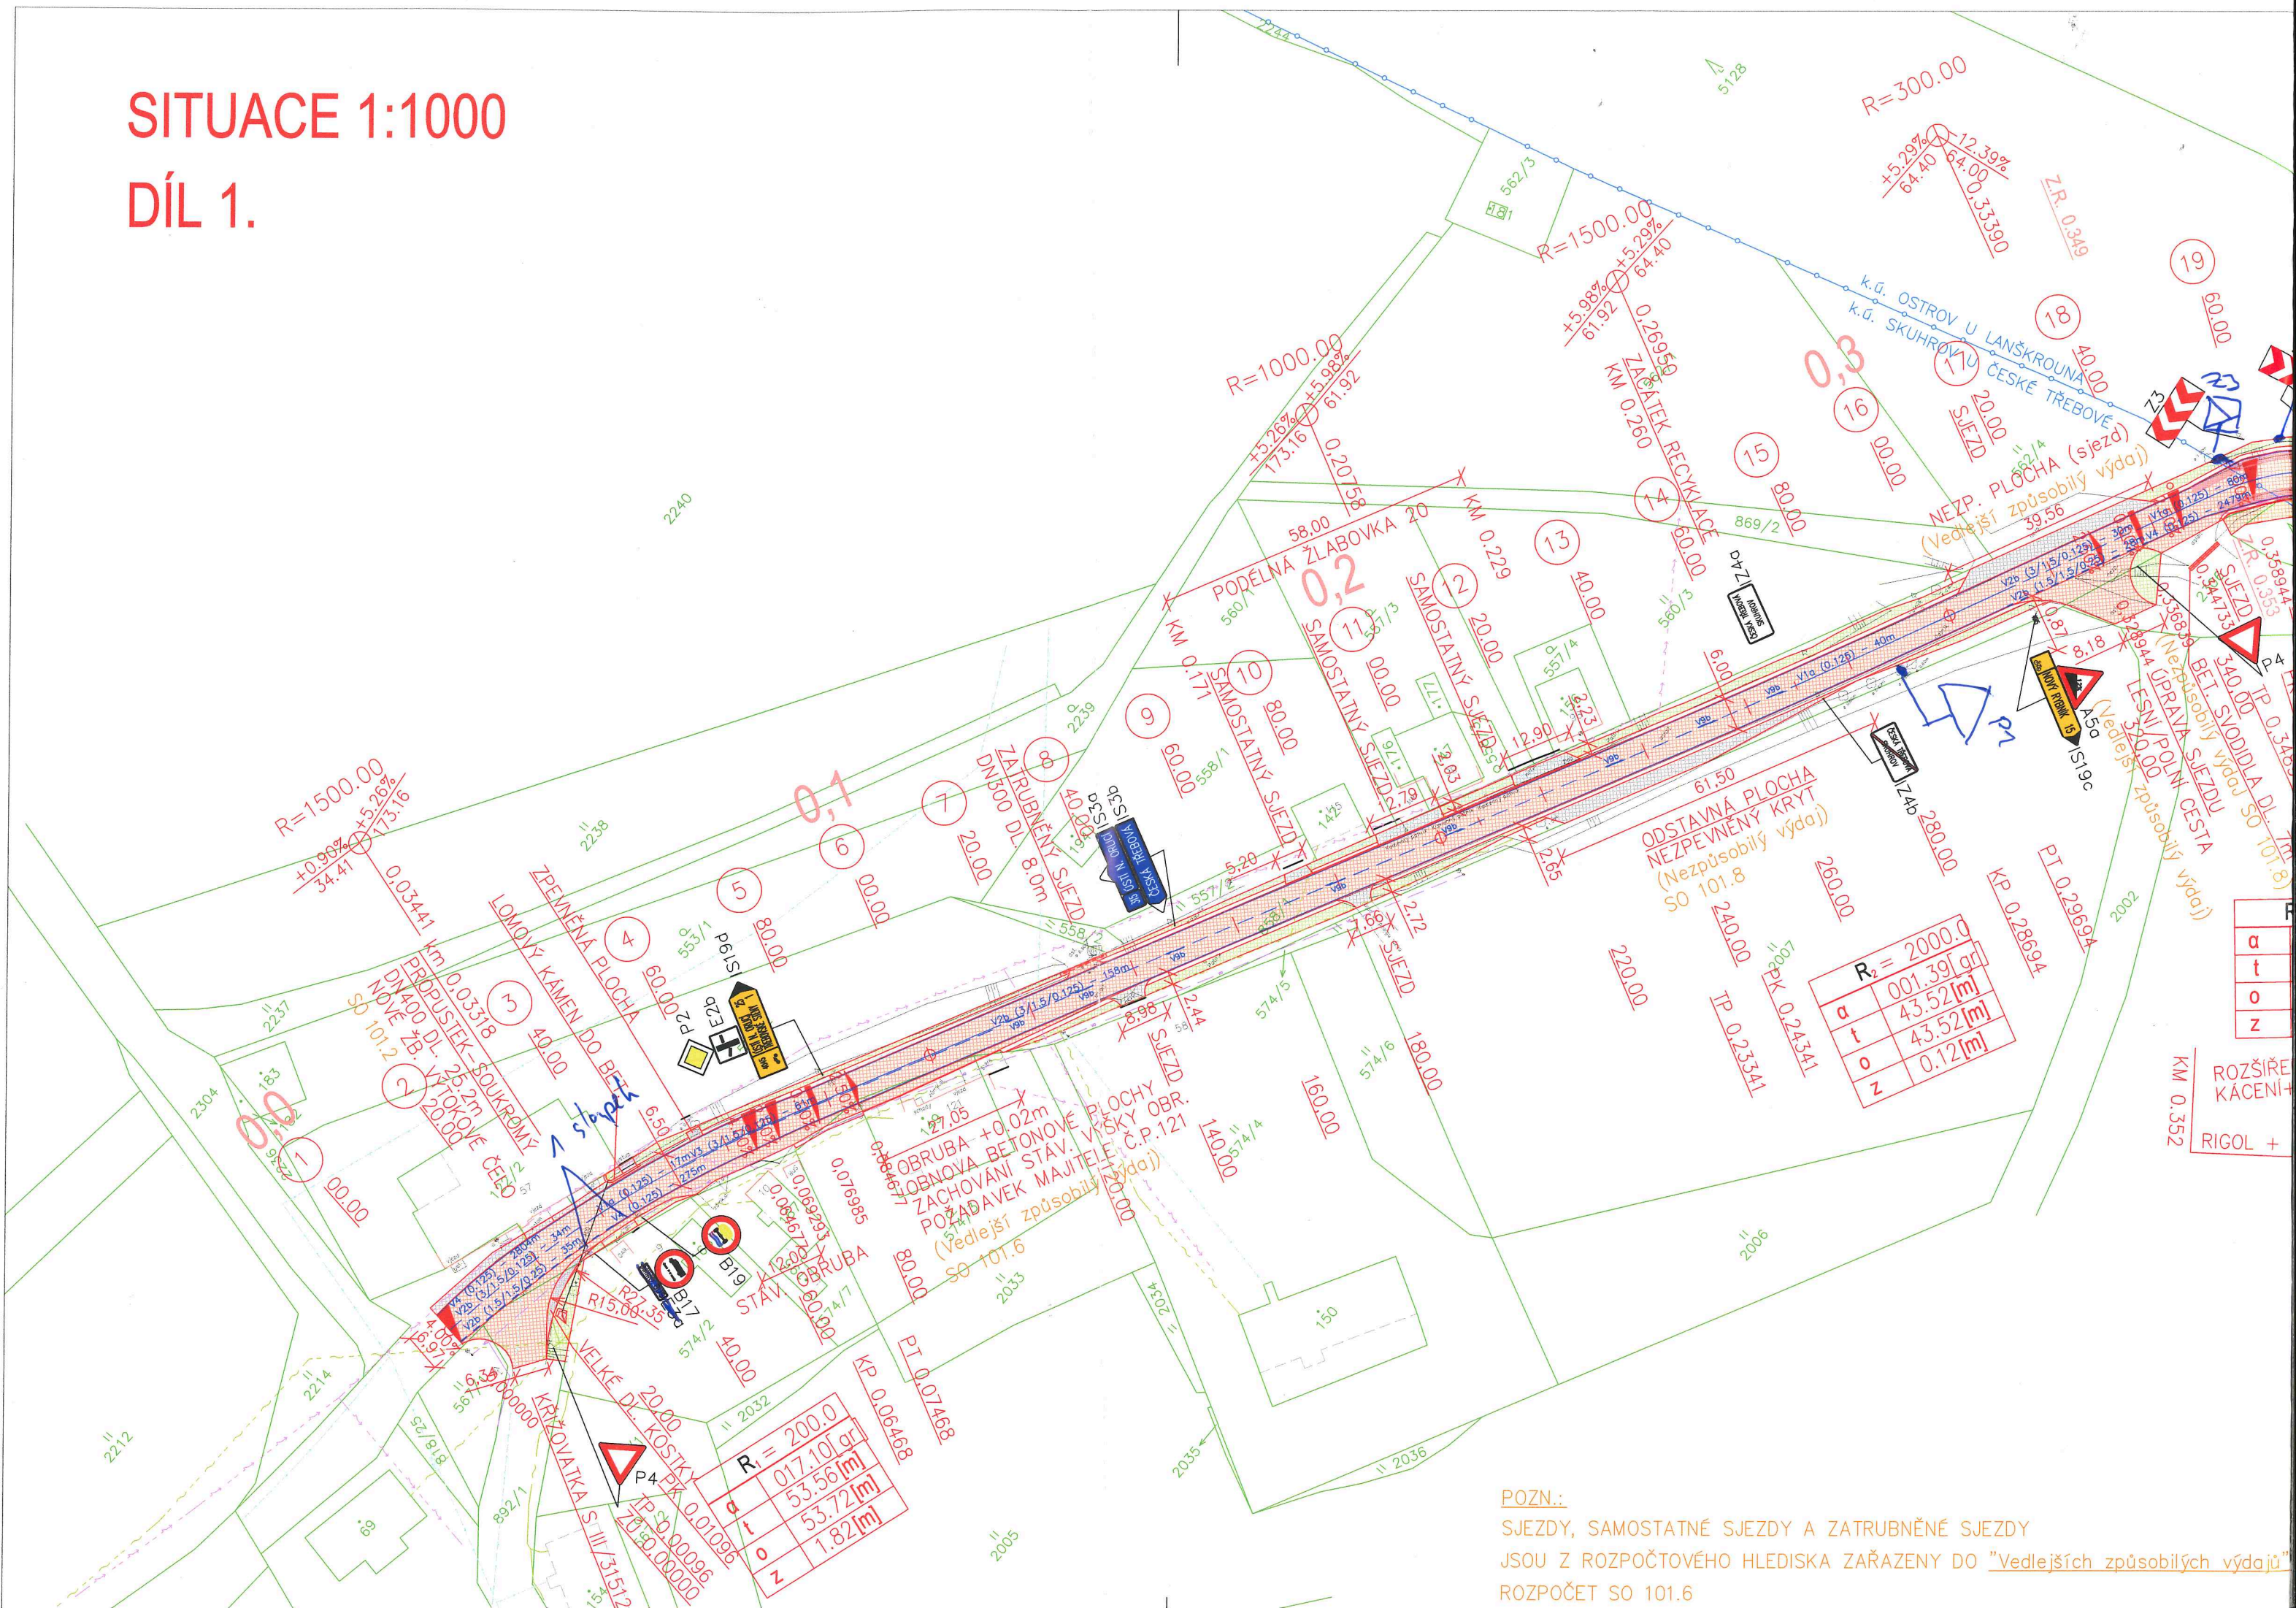


POZN.:

SJEZDY, SAMOSTATNÉ SJEZDY A ZATRUBNĚNÉ SJEZDY

JSOU Z ROZPOČTOVÉHO HLEDISKA ZAŘAZENY DO "Vedlejších způsobilých výdajů"

ROZPOČET SO 101.6

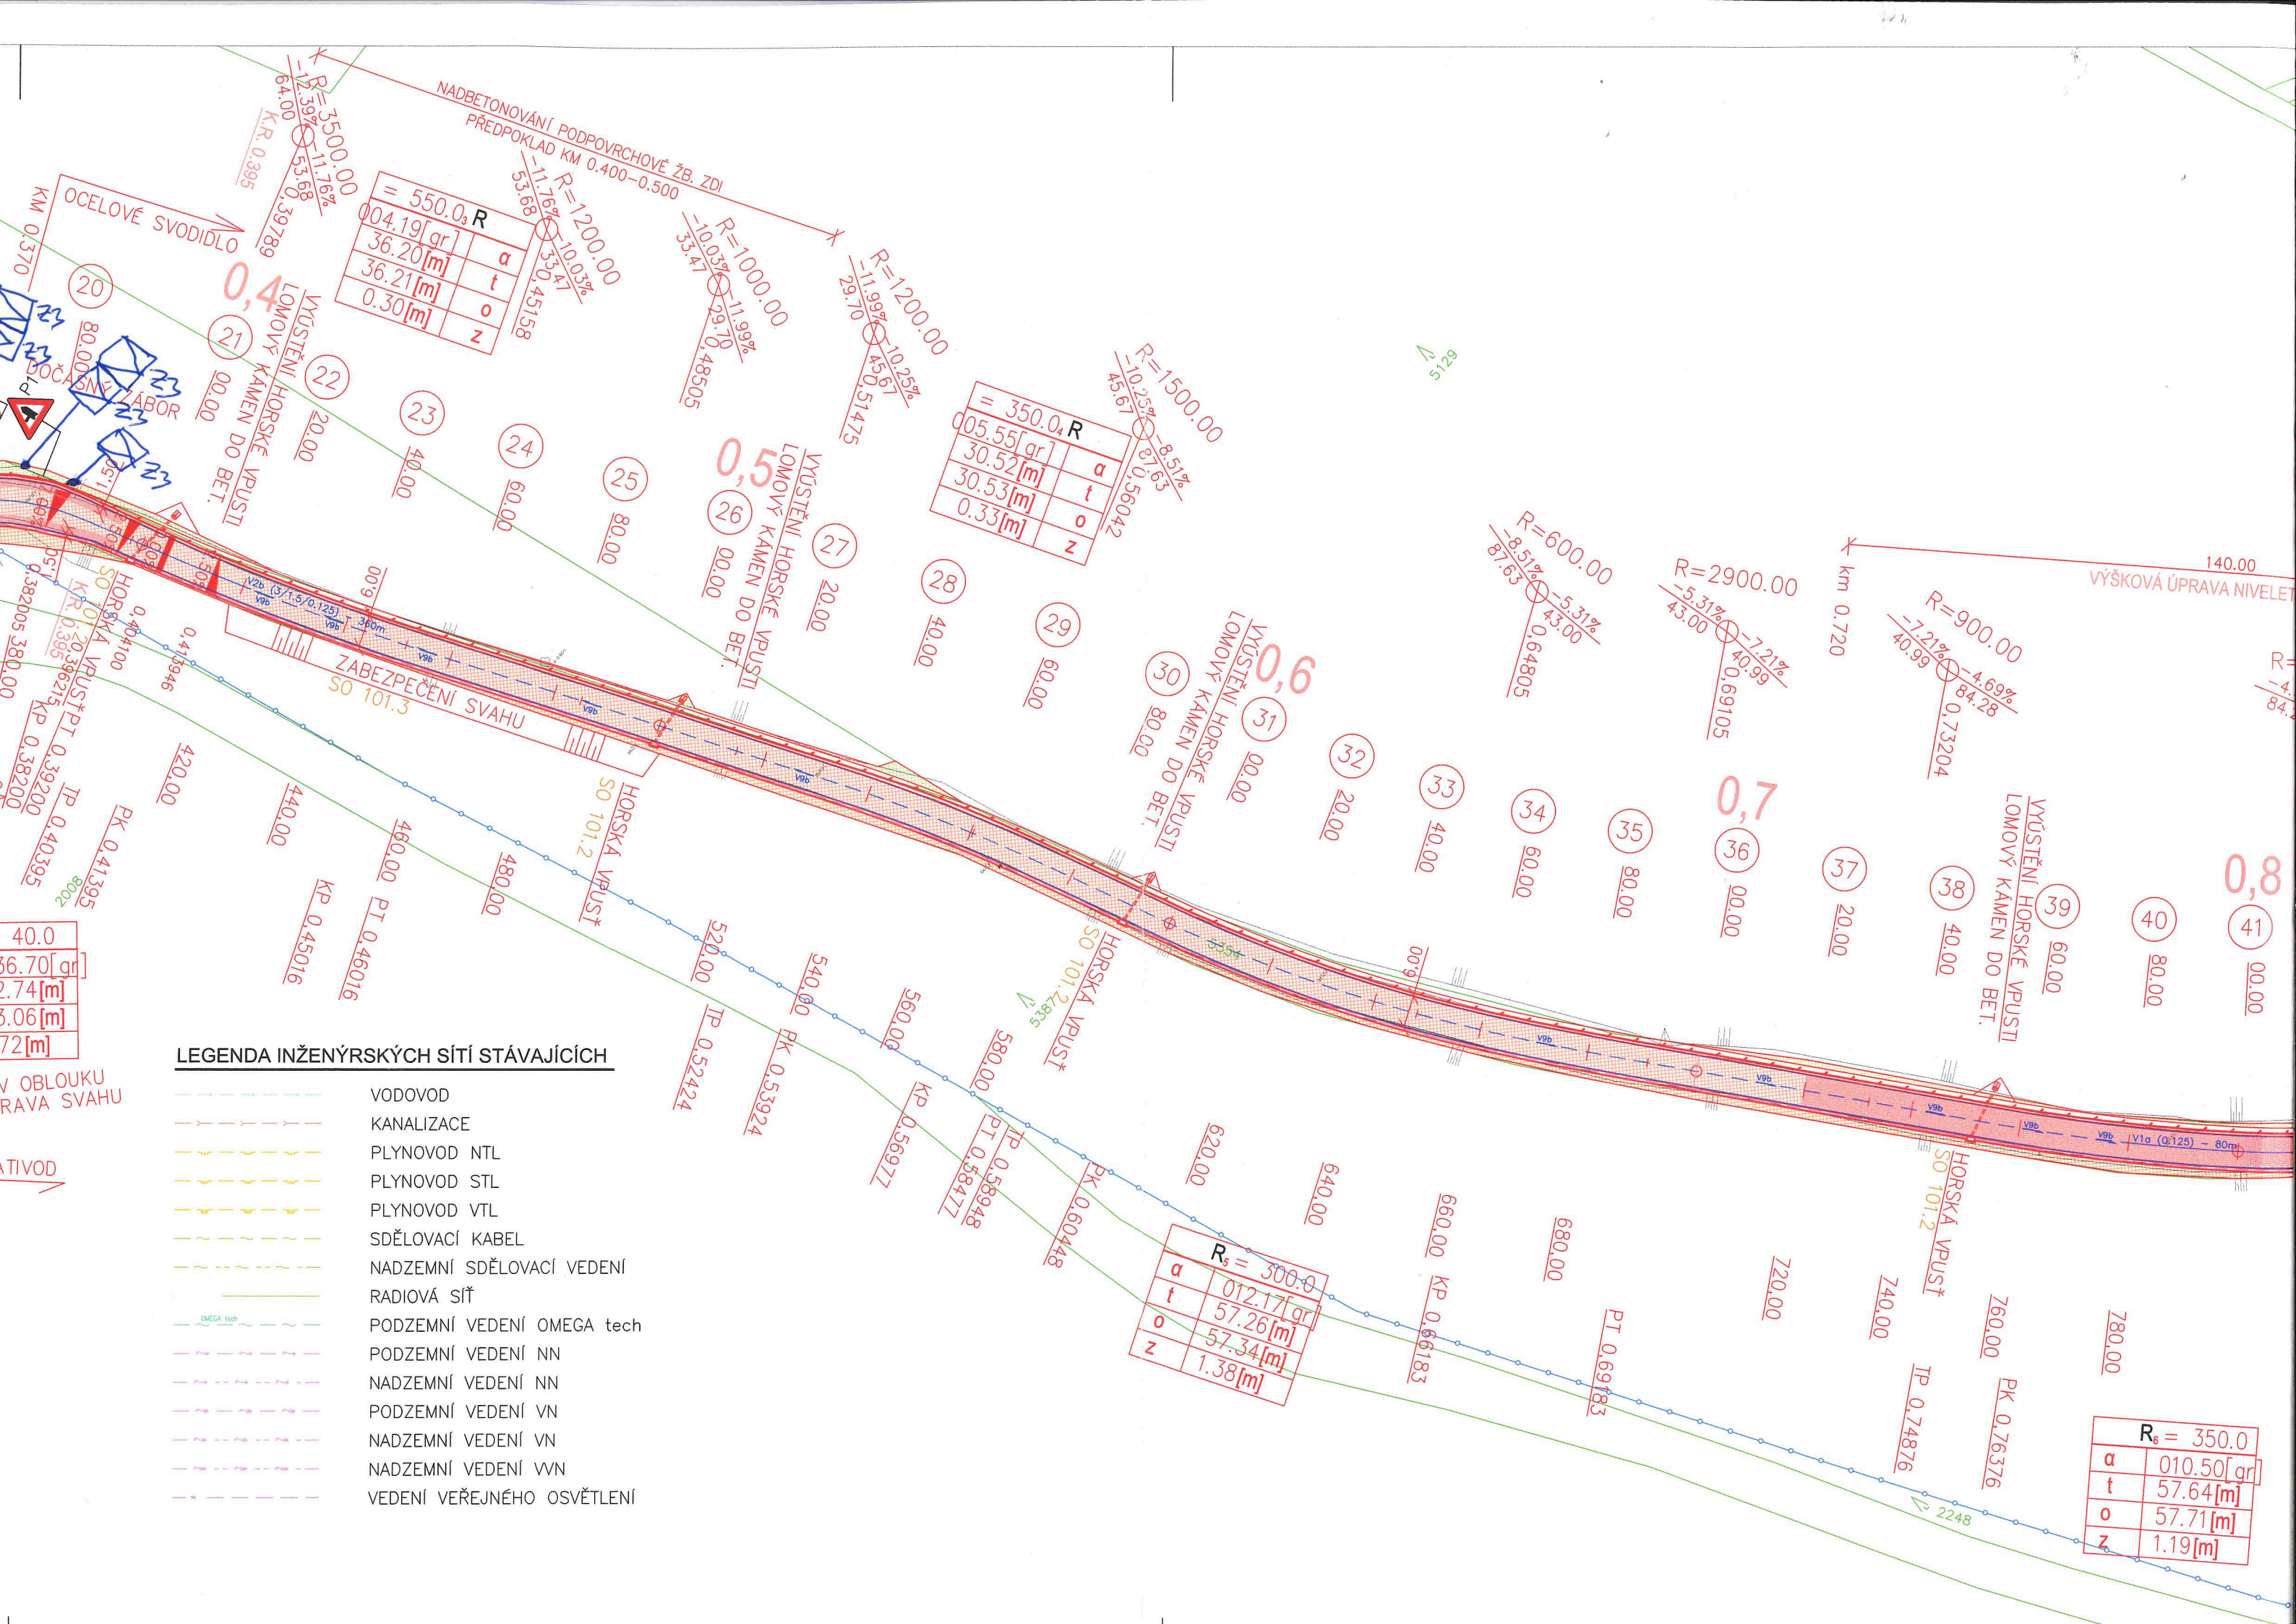

= 550.0 R			
004.19	[gr]	a	
36.20	[m]	t	
36.21	[m]	o	
0.30	[m]	z	


= 350.0 R			
005.55	[gr]	a	
30.52	[m]	t	
30.53	[m]	o	
0.33	[m]	z	

R _s = 300.0			
012.17	[gr]	a	
57.26	[m]	t	
57.34	[m]	o	
1.38	[m]	z	

R _s = 350.0			
010.50	[gr]	a	
57.64	[m]	t	
57.71	[m]	o	
1.19	[m]	z	


LEGENDA INŽENÝRSKÝCH SÍTÍ STÁVAJÍCÍCH

- VODOVOD
- KANALIZACE
- PLYNOVOD NTL
- PLYNOVOD STL
- PLYNOVOD VTL
- SDĚLOVACÍ KABEL
- NADZEMNÍ SDĚLOVACÍ VEDENÍ
- RADIOVÁ SÍŤ
- PODZEMNÍ VEDENÍ OMEGA tech
- PODZEMNÍ VEDENÍ NN
- NADZEMNÍ VEDENÍ NN
- PODZEMNÍ VEDENÍ VN
- NADZEMNÍ VEDENÍ VN
- NADZEMNÍ VEDENÍ VVN
- VEDENÍ VEŘEJNÉHO OSVĚTLENÍ

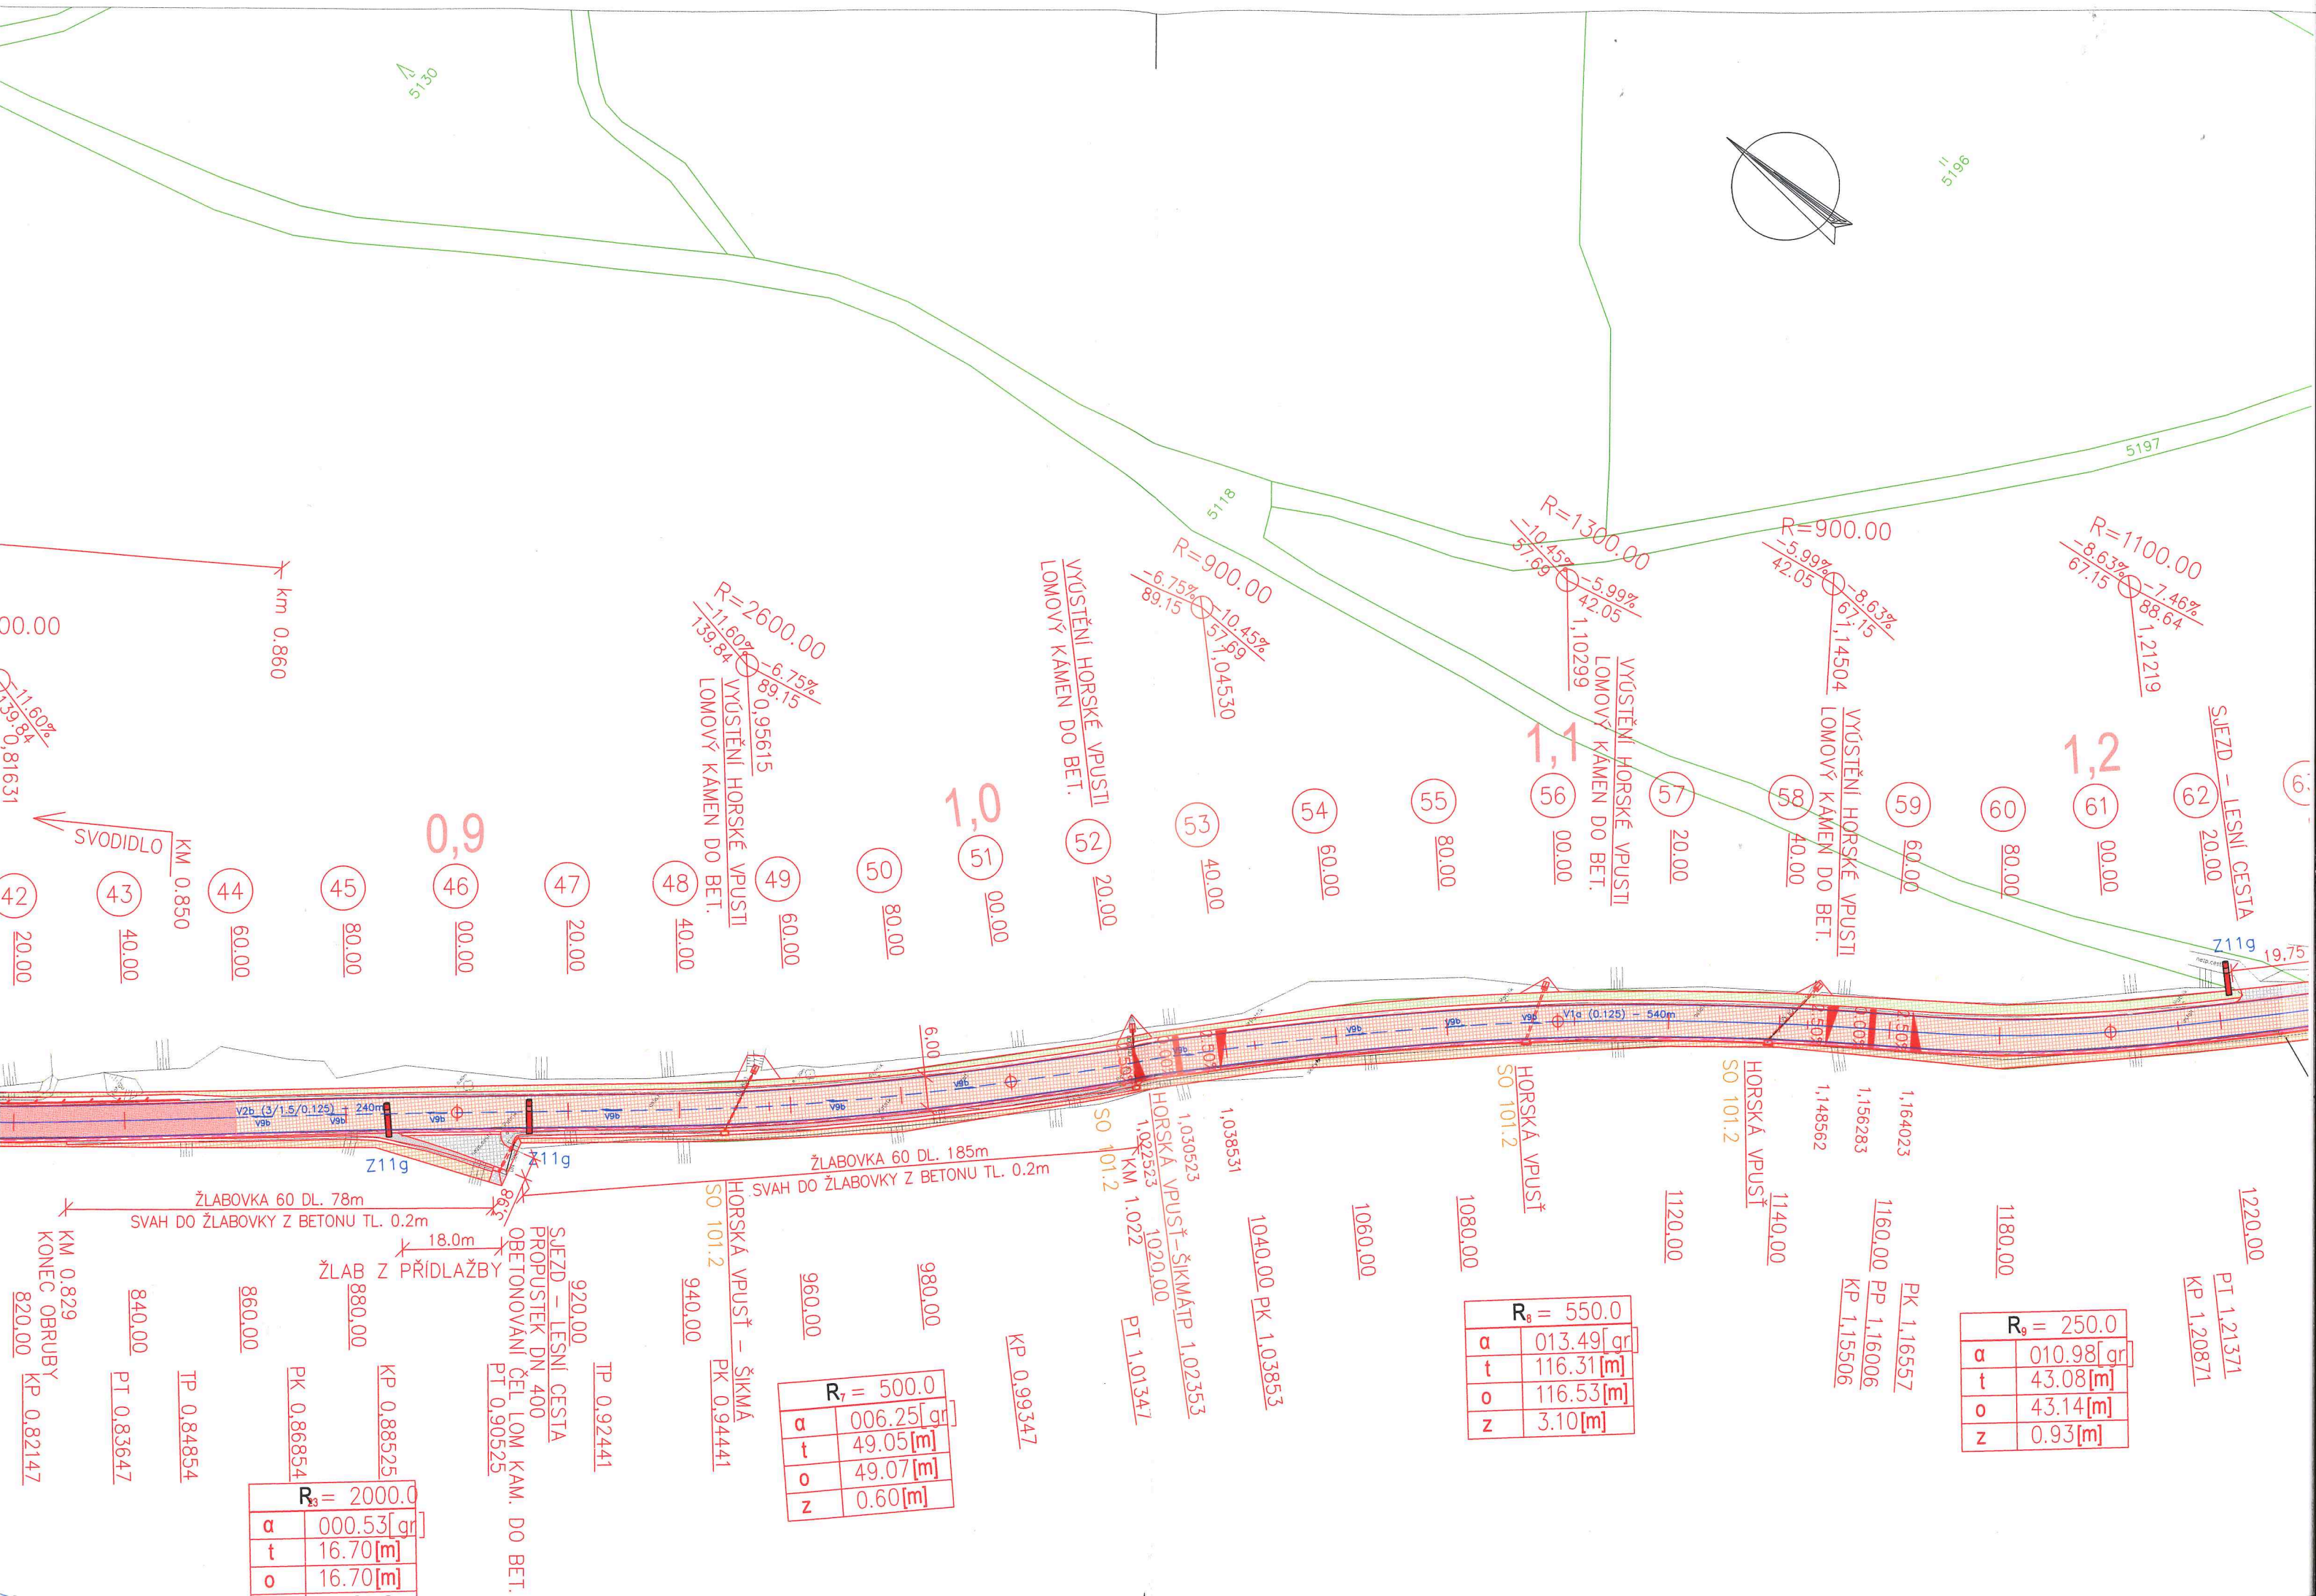

11. 1. 2021

MĚSTSKÝ ÚŘAD
Česká Třebová
(1)

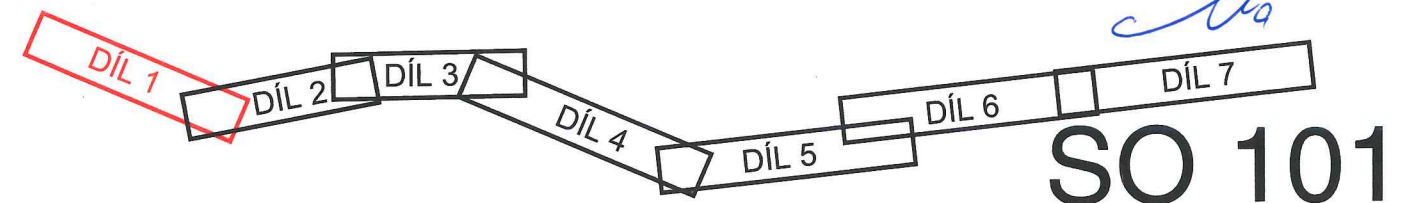

Kreslil:	ING. J. JEŽEK		OPTIMA spol. s r.o. PROJEKTOVÁ, INŽENÝRSKÁ A STAVEBNÍ ČINNOST Žižkova 738, 566 01 Vysoké Mýto tel.: 465 420 911 e-mail: info@optima-vm.cz	
Zpracoval:	ING. J. JEŽEK			
Zodp. projektant:	ING. B. SHEJBAL			
Hlavní projektant:	ING. B. SHEJBAL			
Technická kontrola:	ING. Z. NEUDERT			
Kraj: PARDUBICKÝ	Okres: ÚSTÍ NAD ORLICÍ	Obec: SKUHROV/LANŠKROUN		
Investor: PARDUBICKÝ KRAJ			Stupeň:	PDPS
Akce:			Zak. č.:	4191 – 16 – 4
MODERNIZACE SILNICE II/315 SKUHROV-LANŠKROUN (KRUHOVÝ OBJEZD)			Arch. č.:	3519
Objekt: SO 101 SILNICE II/315			Datum:	3/2019
Obsah:			Formát:	7 A4
SITUACE - DÍL 1.			Měřítko:	Číslo příl. výkresu:
			1:1000	D 1.2.1
			Kóty:	