



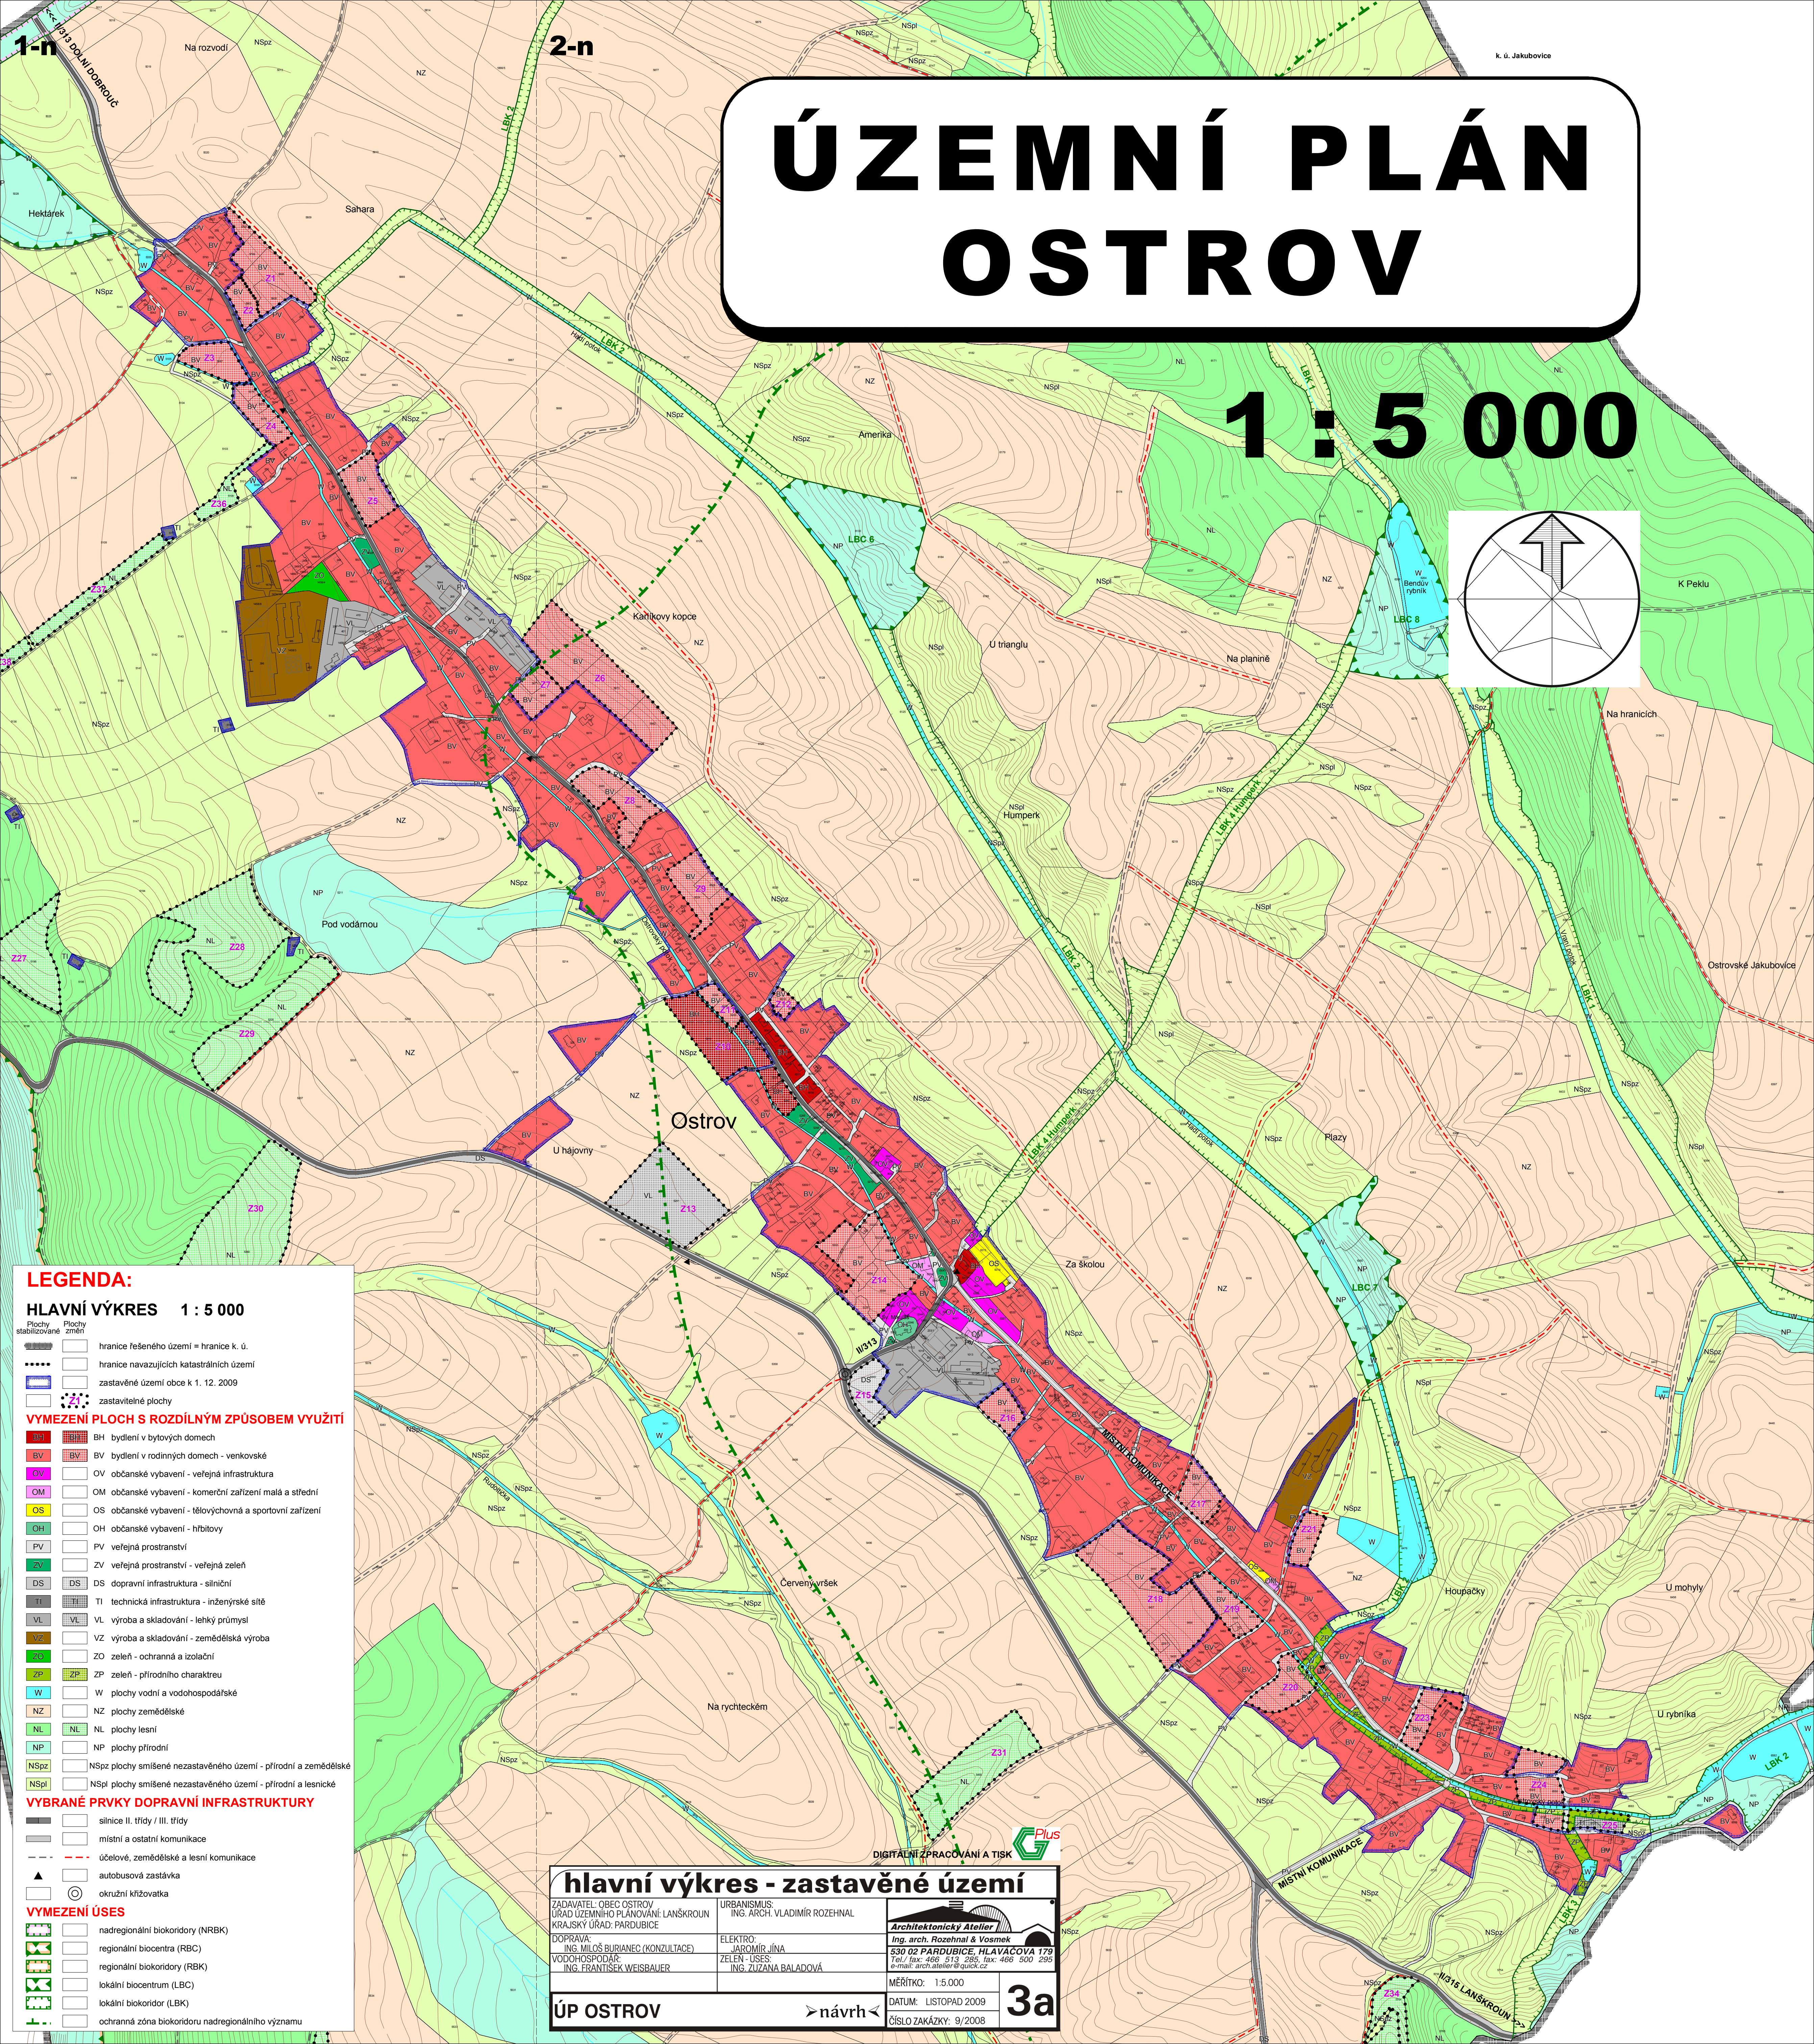

ÚZEMNÍ PLÁN OSTROV

1 : 5 000

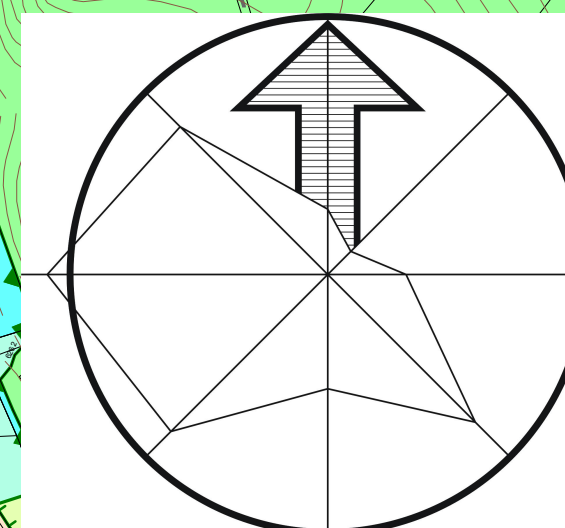

LEGENDA:

HLAVNÍ VÝKRES 1 : 5 000

- Plochy stabilizované** **Plochy změny**
- hranice řešeného území = hranice k. ú.
 - hranice navazujících katastrálních území
 - zastavěné území obce k 1. 12. 2009
 - zastavitelné plochy
- VYMEZENÍ PLOCH S ROZDÍLNÝM ZPŮSOBEM VYUŽITÍ**
- BH bydlení v bytových domech
 - BV bydlení v rodinných domech - venkovské
 - OV občanské vybavení - veřejná infrastruktura
 - OM občanské vybavení - komerční zařízení malá a střední
 - OS občanské vybavení - tělovýchovná a sportovní zařízení
 - OH občanské vybavení - hřištní
 - PV veřejná prostranství
 - ZV veřejná prostranství - veřejná zeleň
 - DS dopravní infrastruktura - silniční
 - TI technická infrastruktura - inženýrské sítě
 - VL výroba a skladování - lehký průmysl
 - VZ výroba a skladování - zemědělská výroba
 - ZO zeleň - ochranná a izolační
 - ZP zeleň - přírodního charakteru
 - W plochy vodní a vodohospodářské
 - NZ plochy zemědělské
 - NL plochy lesní
 - NP plochy přírodní
 - NSpZ plochy smíšené nezastavěného území - přírodní a zemědělské
 - NSpI plochy smíšené nezastavěného území - přírodní a lesnické
- VYBRANÉ PRVKY DOPRAVNÍ INFRASTRUKTURY**
- silnice II. třídy / III. třídy
 - místní a ostatní komunikace
 - úcelové, zemědělské a lesní komunikace
 - autobusová zastávka
 - okružní křižovatka
- VYMEZENÍ ÚSES**
- nadregionální biokoridory (NRBK)
 - regionální biocentra (RBC)
 - regionální biokoridory (RBK)
 - lokální biocentrum (LBC)
 - lokální biokoridor (LBK)
 - ochranná zóna biokoridoru nadregionálního významu

hlavní výkres - zastavěné území

ZADAVATEL: OBEC OSTROV ÚŘAD ÚZEMNÍHO PLÁNOVÁNÍ: LANŠKROUN KRAJSKÝ ÚŘAD: PARDUBICE	URBANISMUS: ING. ARCH. VLADIMÍR ROZEHNAL	 Ing. arch. Rozehnal & Vosmek 530 02 PARDUBICE, HLAVÁČOVA 179 Tel./fax: 466 513 285; fax: 466 500 295 e-mail: arch.atelier@quick.cz
DOPRAVA: ING. MILOŠ BURIANEC (KONZULTACE) VODOHOSPODÁŘ: ING. FRANTIŠEK WEISBAUER	ELEKTRO: JAROMÍR JÍNA ZELEN - ÚSES: ING. ZUZANA BALADOVÁ	MĚŘÍTKO: 1:5.000 DATUM: LISTOPAD 2009 ČÍSLO ZAKÁZKY: 9/2008
ÚP OSTROV		3a