



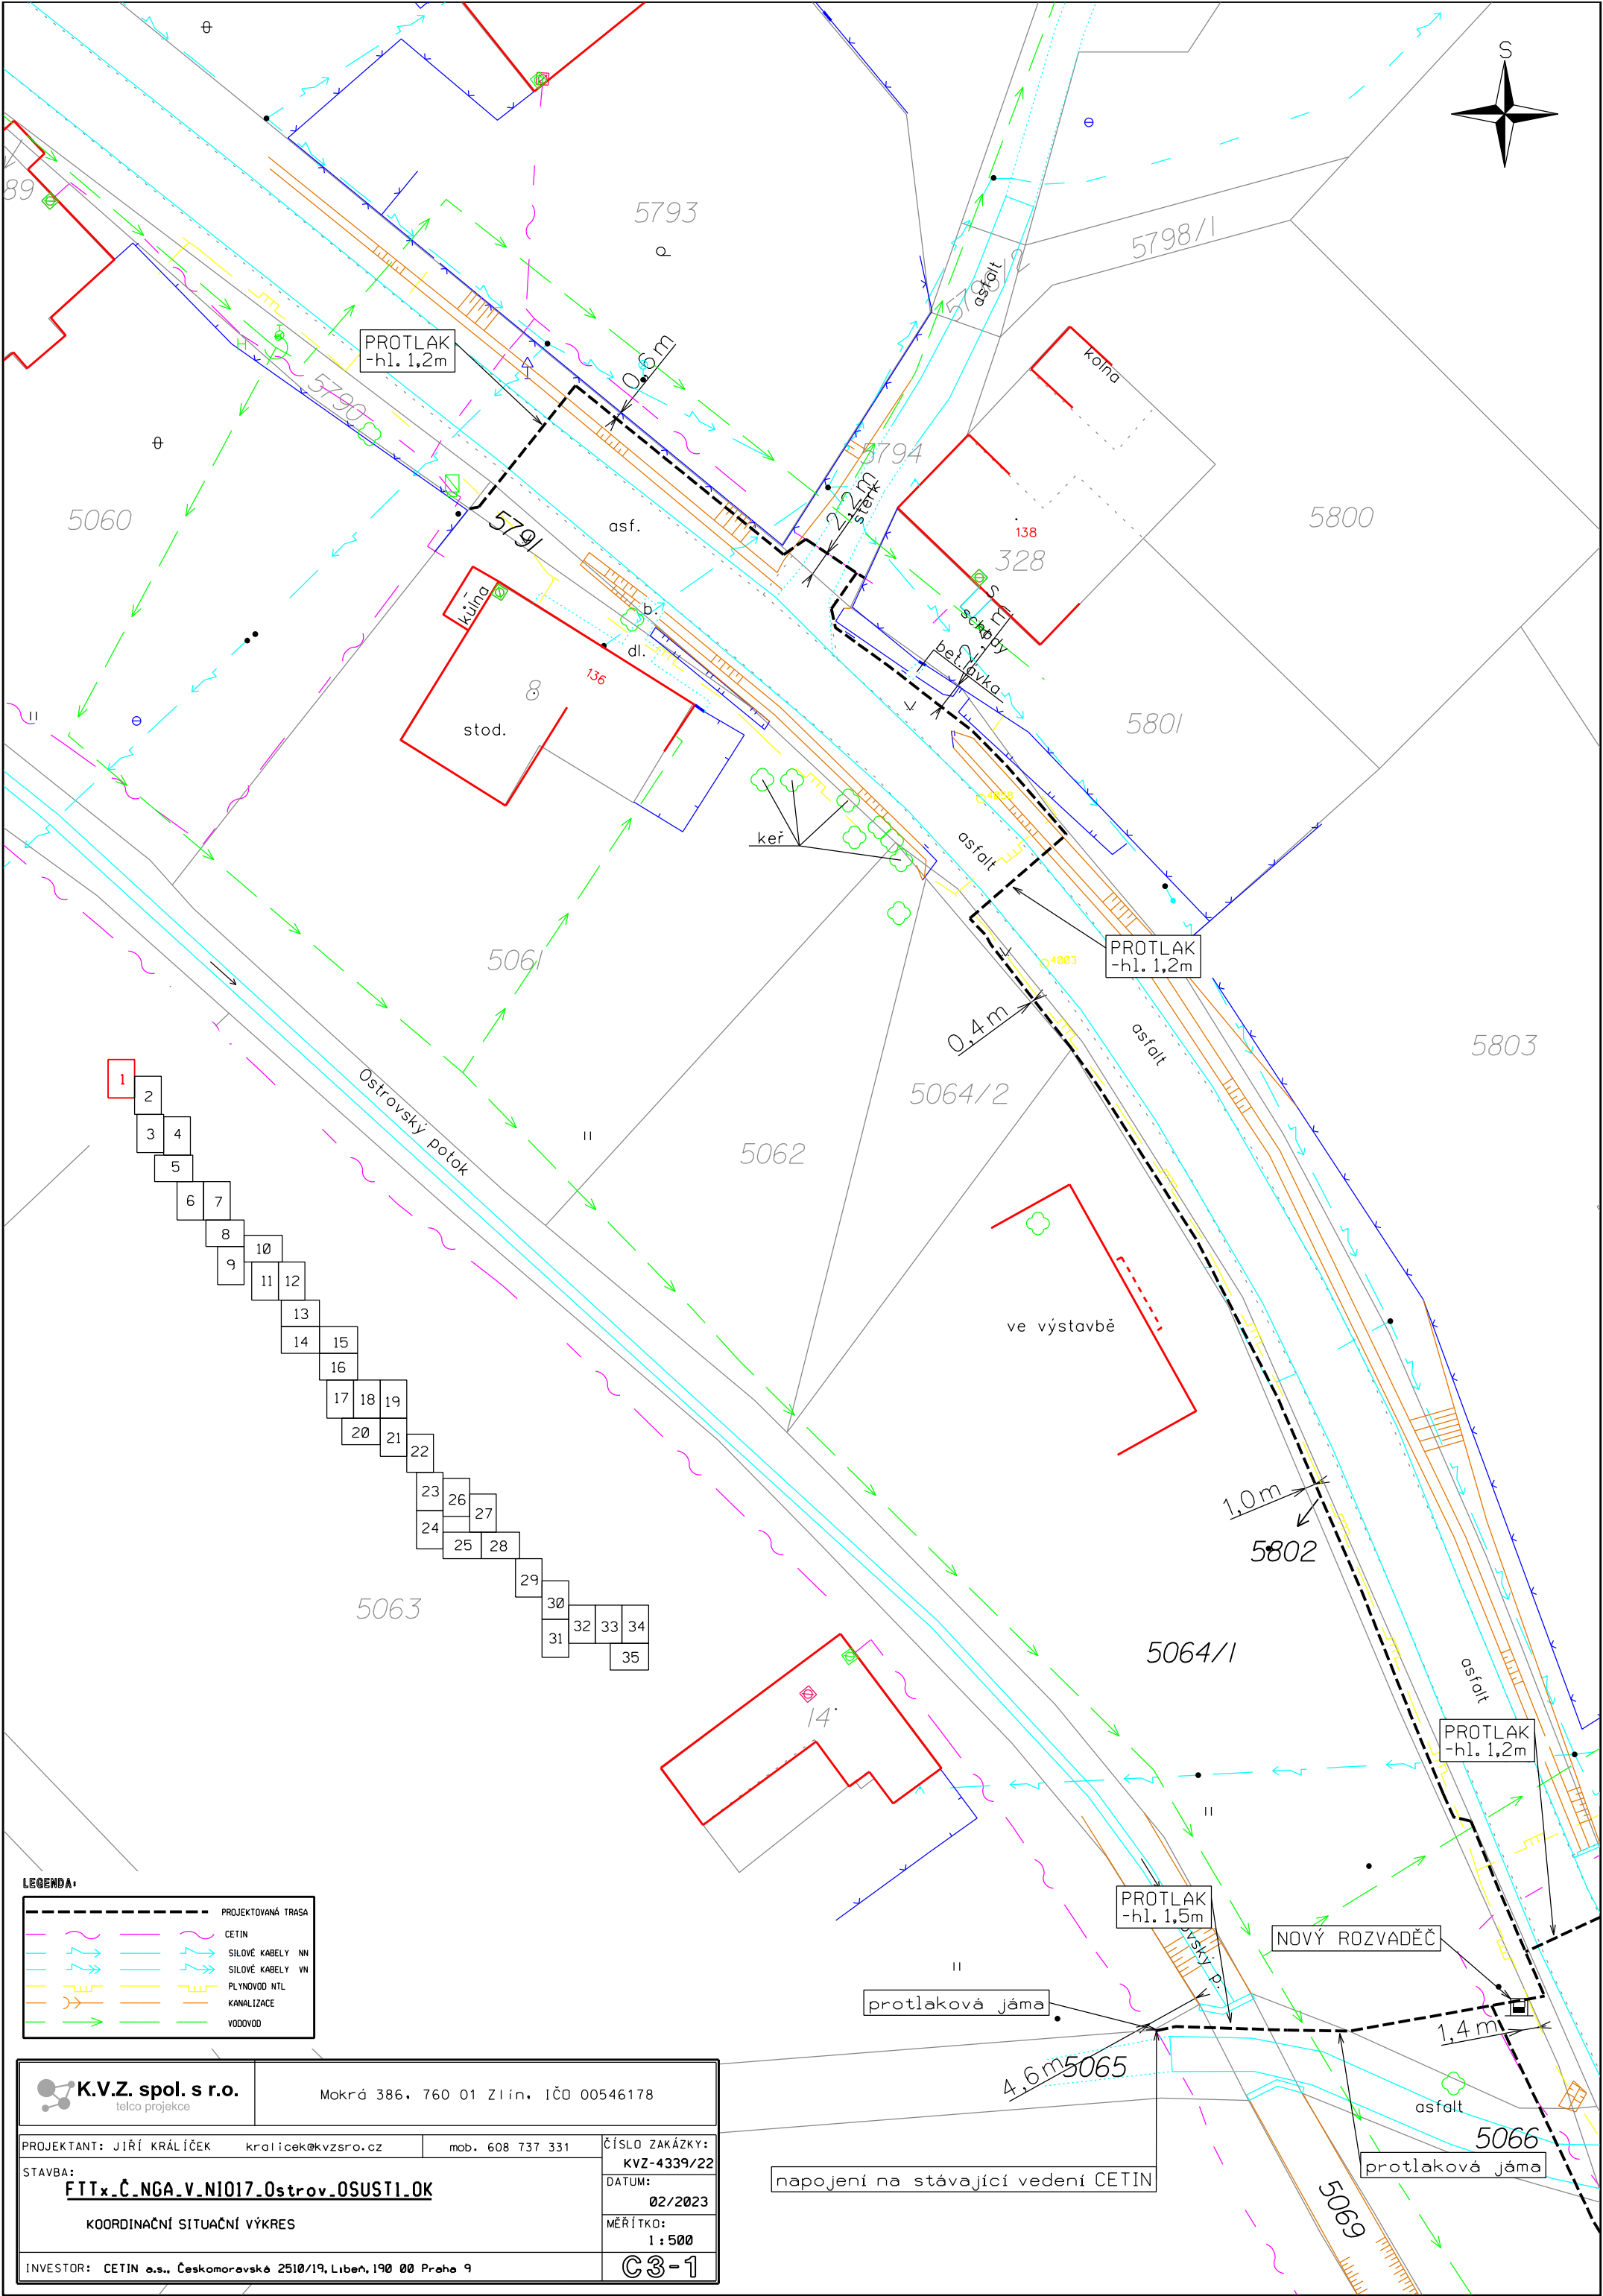


LEGENDA:	
	PROJEKTOVANÁ TRASA
	CETIN
	SILOVÉ KABELY NN
	SILOVÉ KABELY VN
	PLYNOVOD NTL
	KANALIZACE
	VODOVOD

K.V.Z. spol. s r.o. telco projekce		Mokrá 386, 760 01 Zlín, IČO 00546178	
PROJEKTANT: JIŘÍ KRÁLÍČEK stavba: FTTx_Č_NGA_V_NIO17_Ostrov_OSUSTI_OK KOORDINAČNÍ SITUAČNÍ VÝKRES		ČÍSLO ZAKÁZKY: KVZ-4339/22 DATUM: 02/2023 MĚŘÍTKO: 1 : 500 C3-1	
INVESTOR: CETIN a.s., Českomoravská 2510/19, Libeň, 190 00 Praha 9		mob. 608 737 331 kralicek@kvzsro.cz	

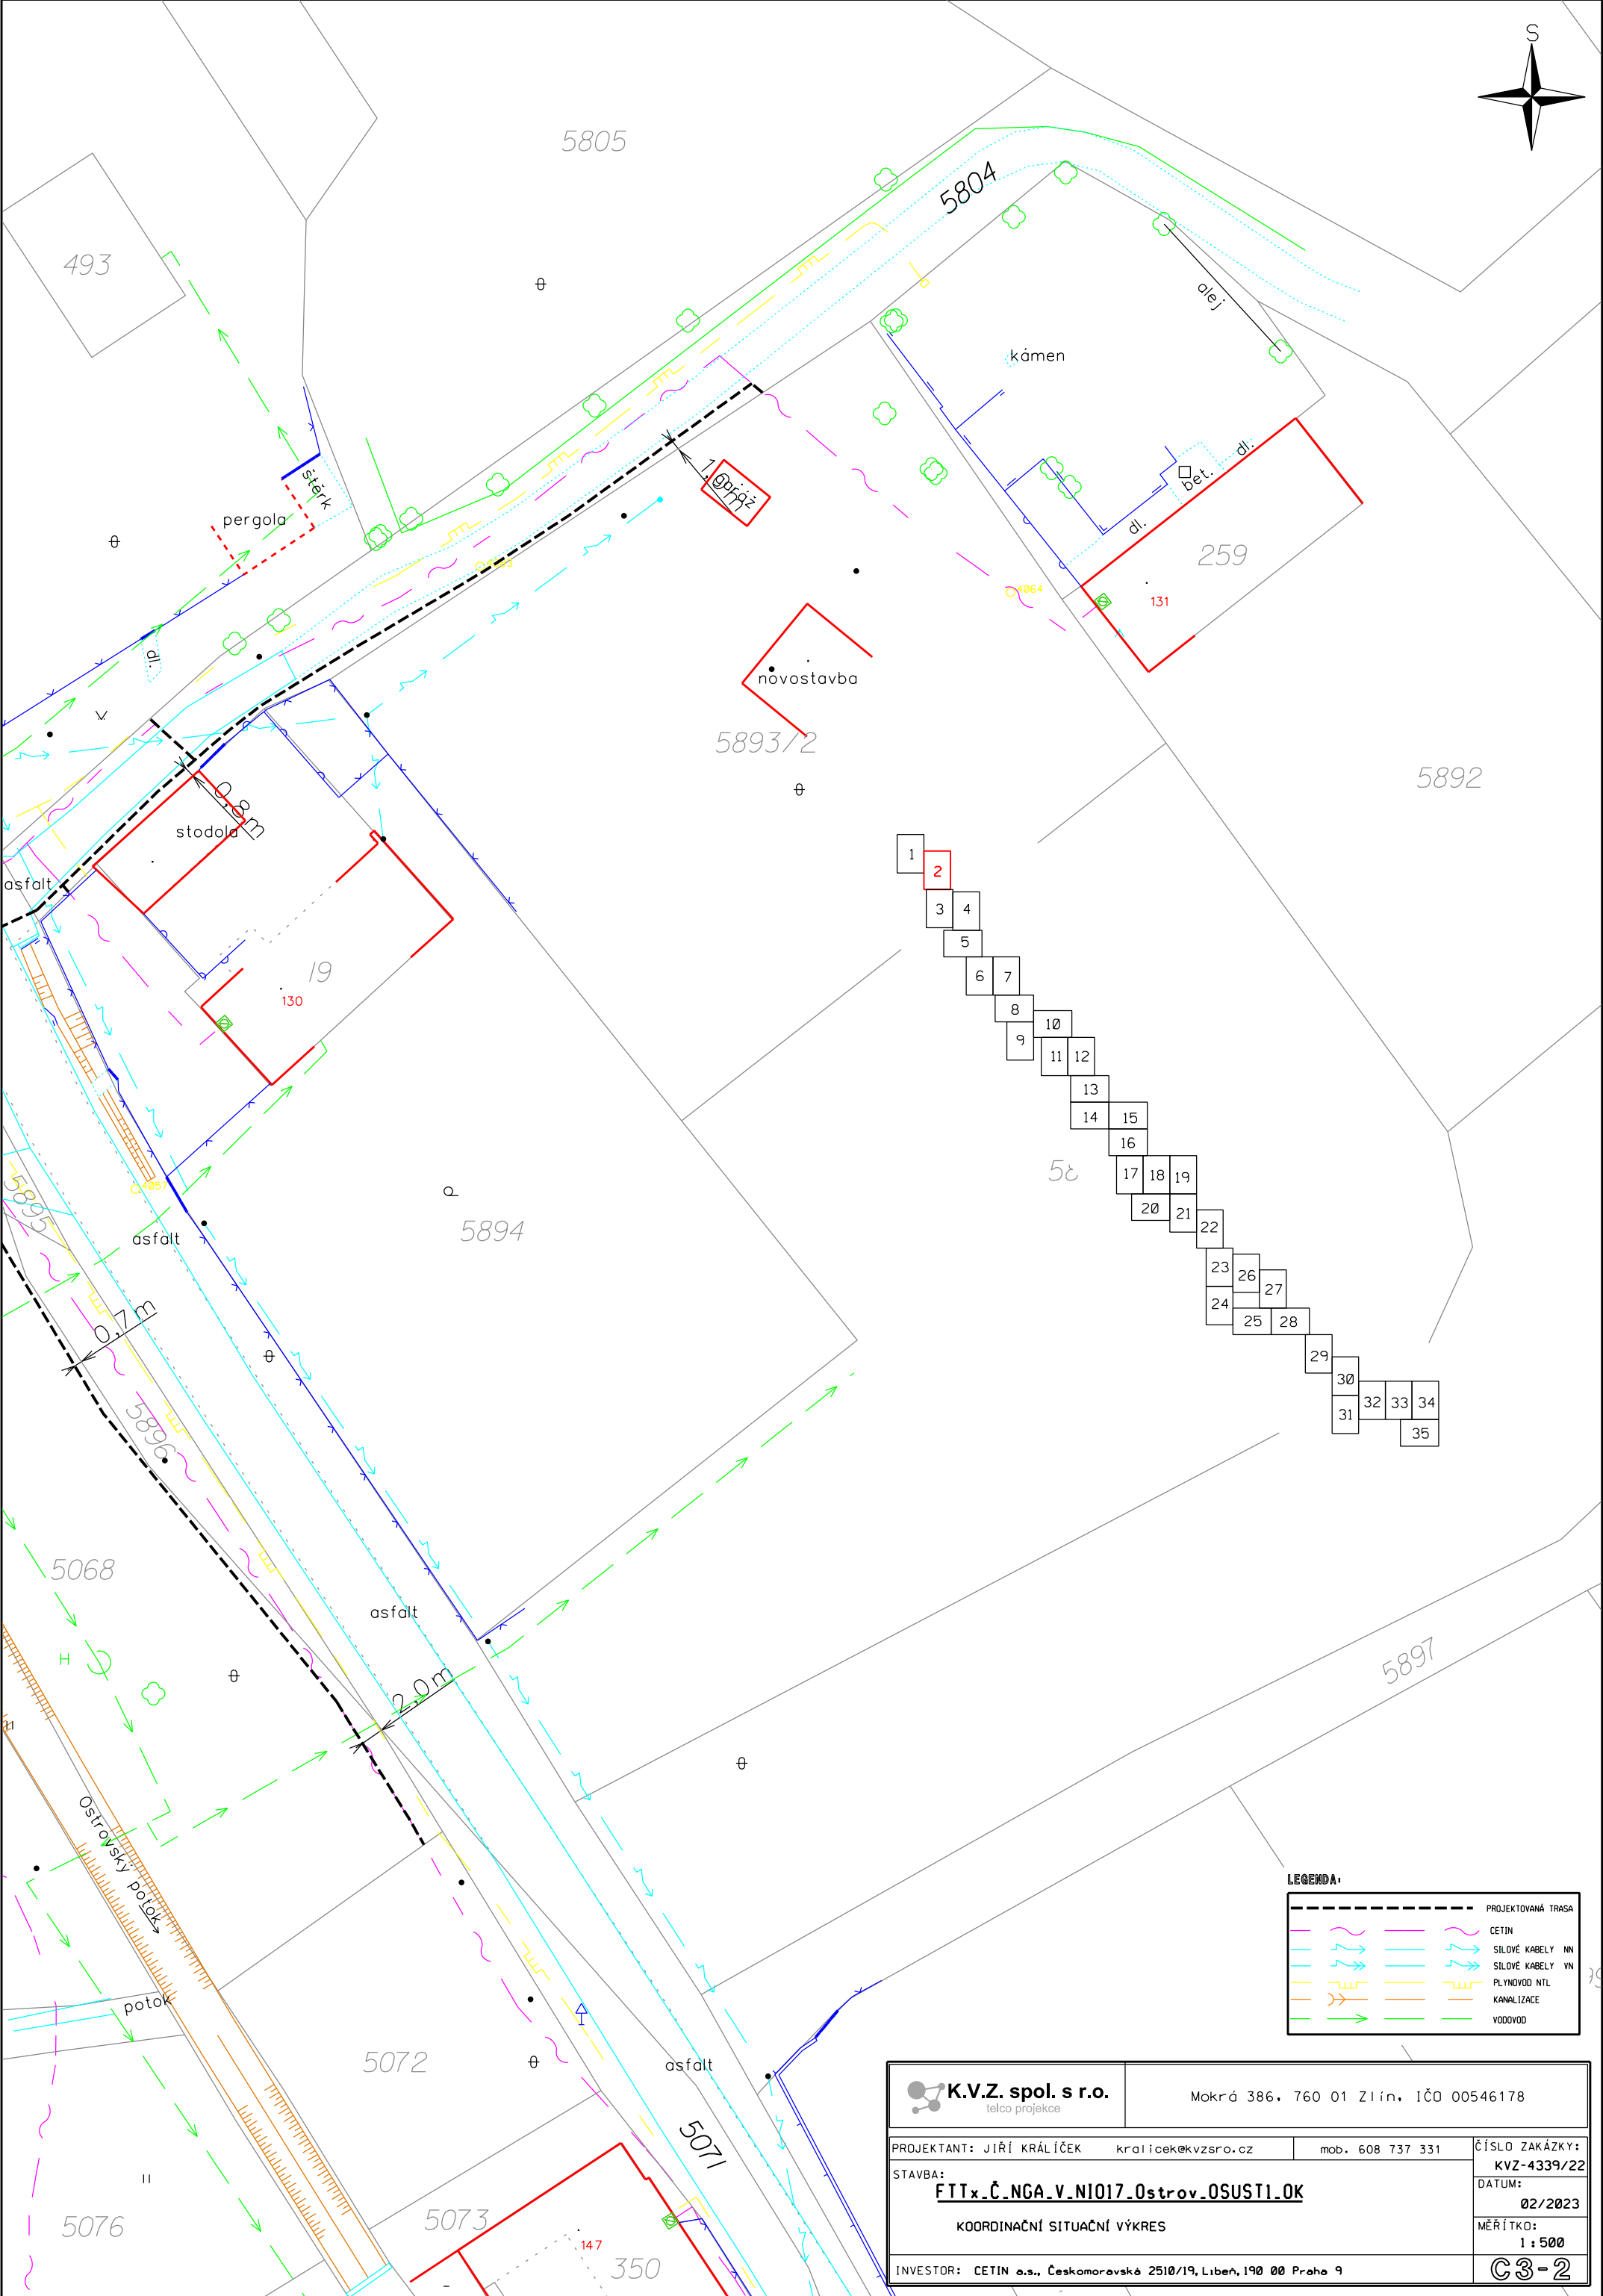



LEGENDA	
	PROJEKTOVANÁ TRASA
	CETIN
	SILOVÉ KABELY NN
	SILOVÉ KABELY VN
	PLYNOVOD NTL
	KANALIZACE
	VODOVOD

K.V.Z. spol. s r.o. telco projekce		Mokrá 386, 760 01 Zlín, IČO 00546178	
PROJEKTANT: JIŘÍ KRÁLÍČEK kralicek@kvzsro.cz		mob. 608 737 331	
STAVBA: FTTx-Č.NGA.V.NI017.Ostrov.OSUSTI.OK		ČÍSLO ZAKÁZKY: KVZ-4339/22	
KOORDINAČNÍ SITUAČNÍ VÝKRES		DATUM: 02/2023	
INVESTOR: CETIN a.s., Českomoravská 2510/19, Libeň, 190 00 Praha 9		MĚŘÍTKO: 1 : 500	
		C3-2	

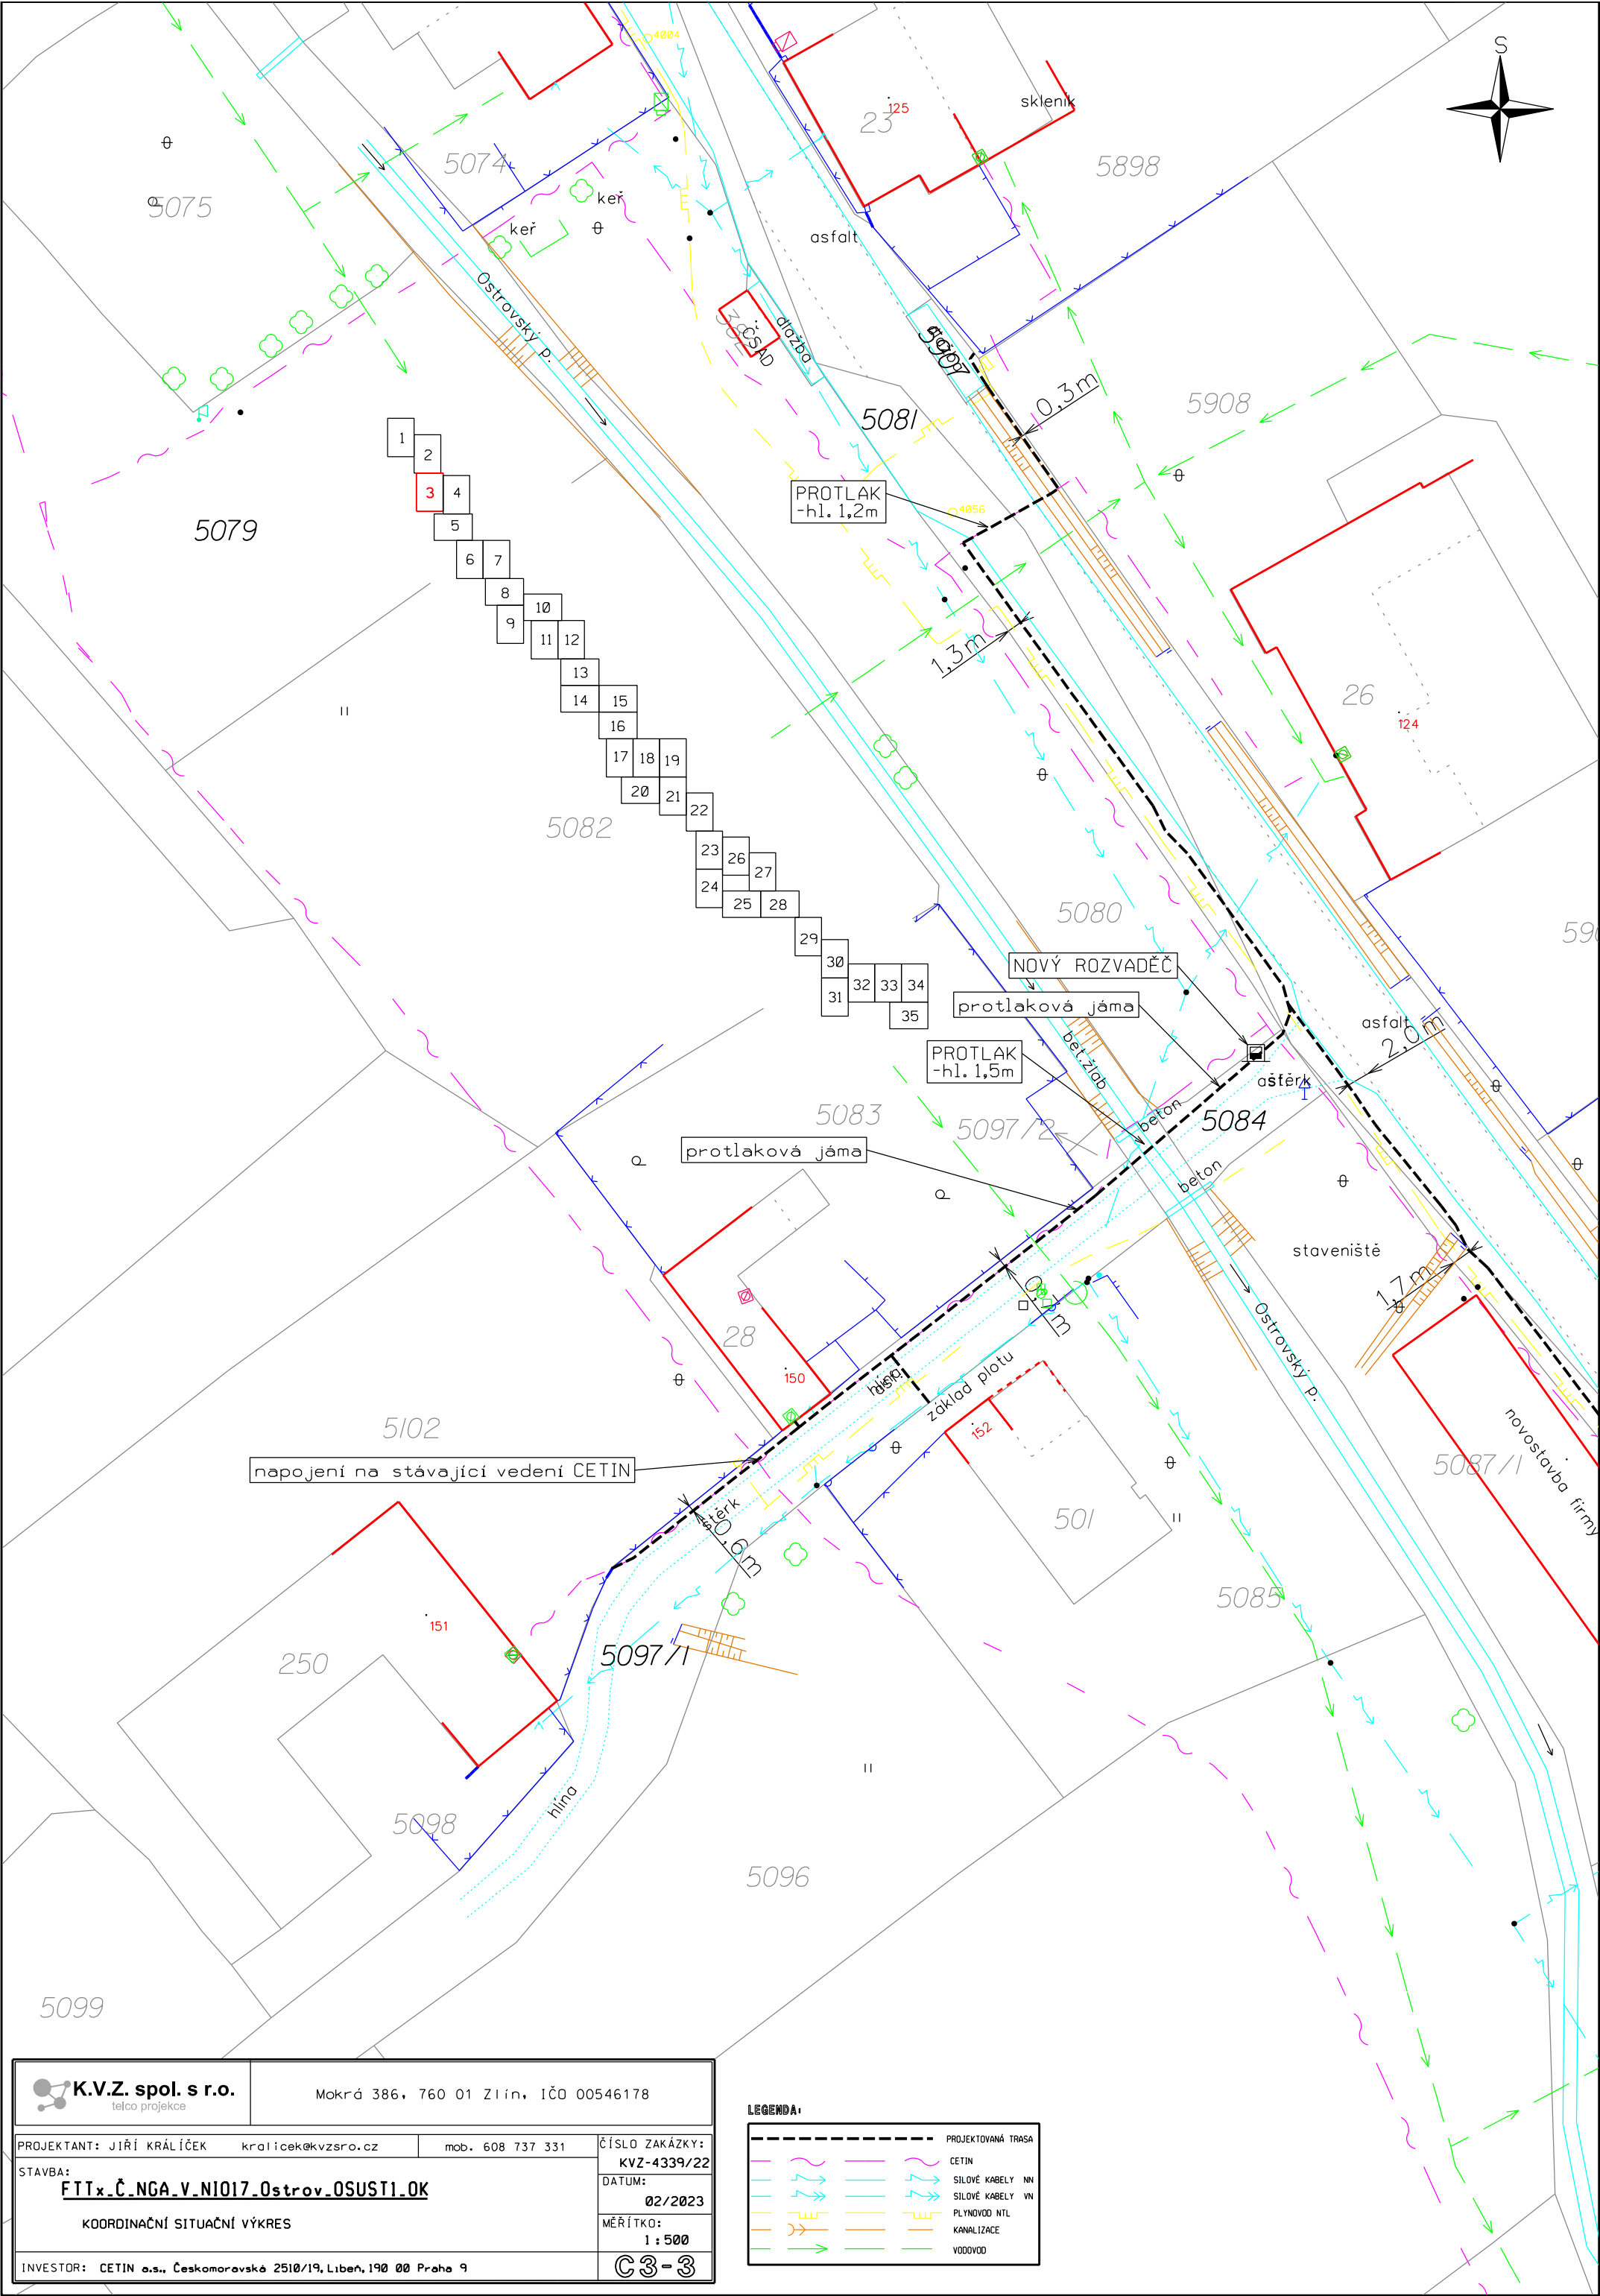

 K.V.Z. spol. s r.o. telco projekce		Mokrá 386, 760 01 Zlín, IČO 00546178	
PROJEKTANT: JIŘÍ KRÁLÍČEK kralicek@kvzsro.cz mob. 608 737 331		ČÍSLO ZAKÁZKY: KVZ-4339/22	
STAVBA: FTTx_Č.NGA_v.NI017_Ostrov_OSUST1.OK		DATUM: 02/2023	
KOORDINAČNÍ SITUACNÍ VÝKRES		MĚŘÍTKO: 1 : 500	
INVESTOR: CETIN a.s., Českomoravská 2510/19, Libeň, 190 00 Praha 9		C3-3	


LEGENDA:		PROJEKTOVANÁ TRASA
		CETIN
		SILOVÉ KABELY NN
		SILOVÉ KABELY VN
		PLYNOVOD NTL
		KANALIZACE
		VODOVOD

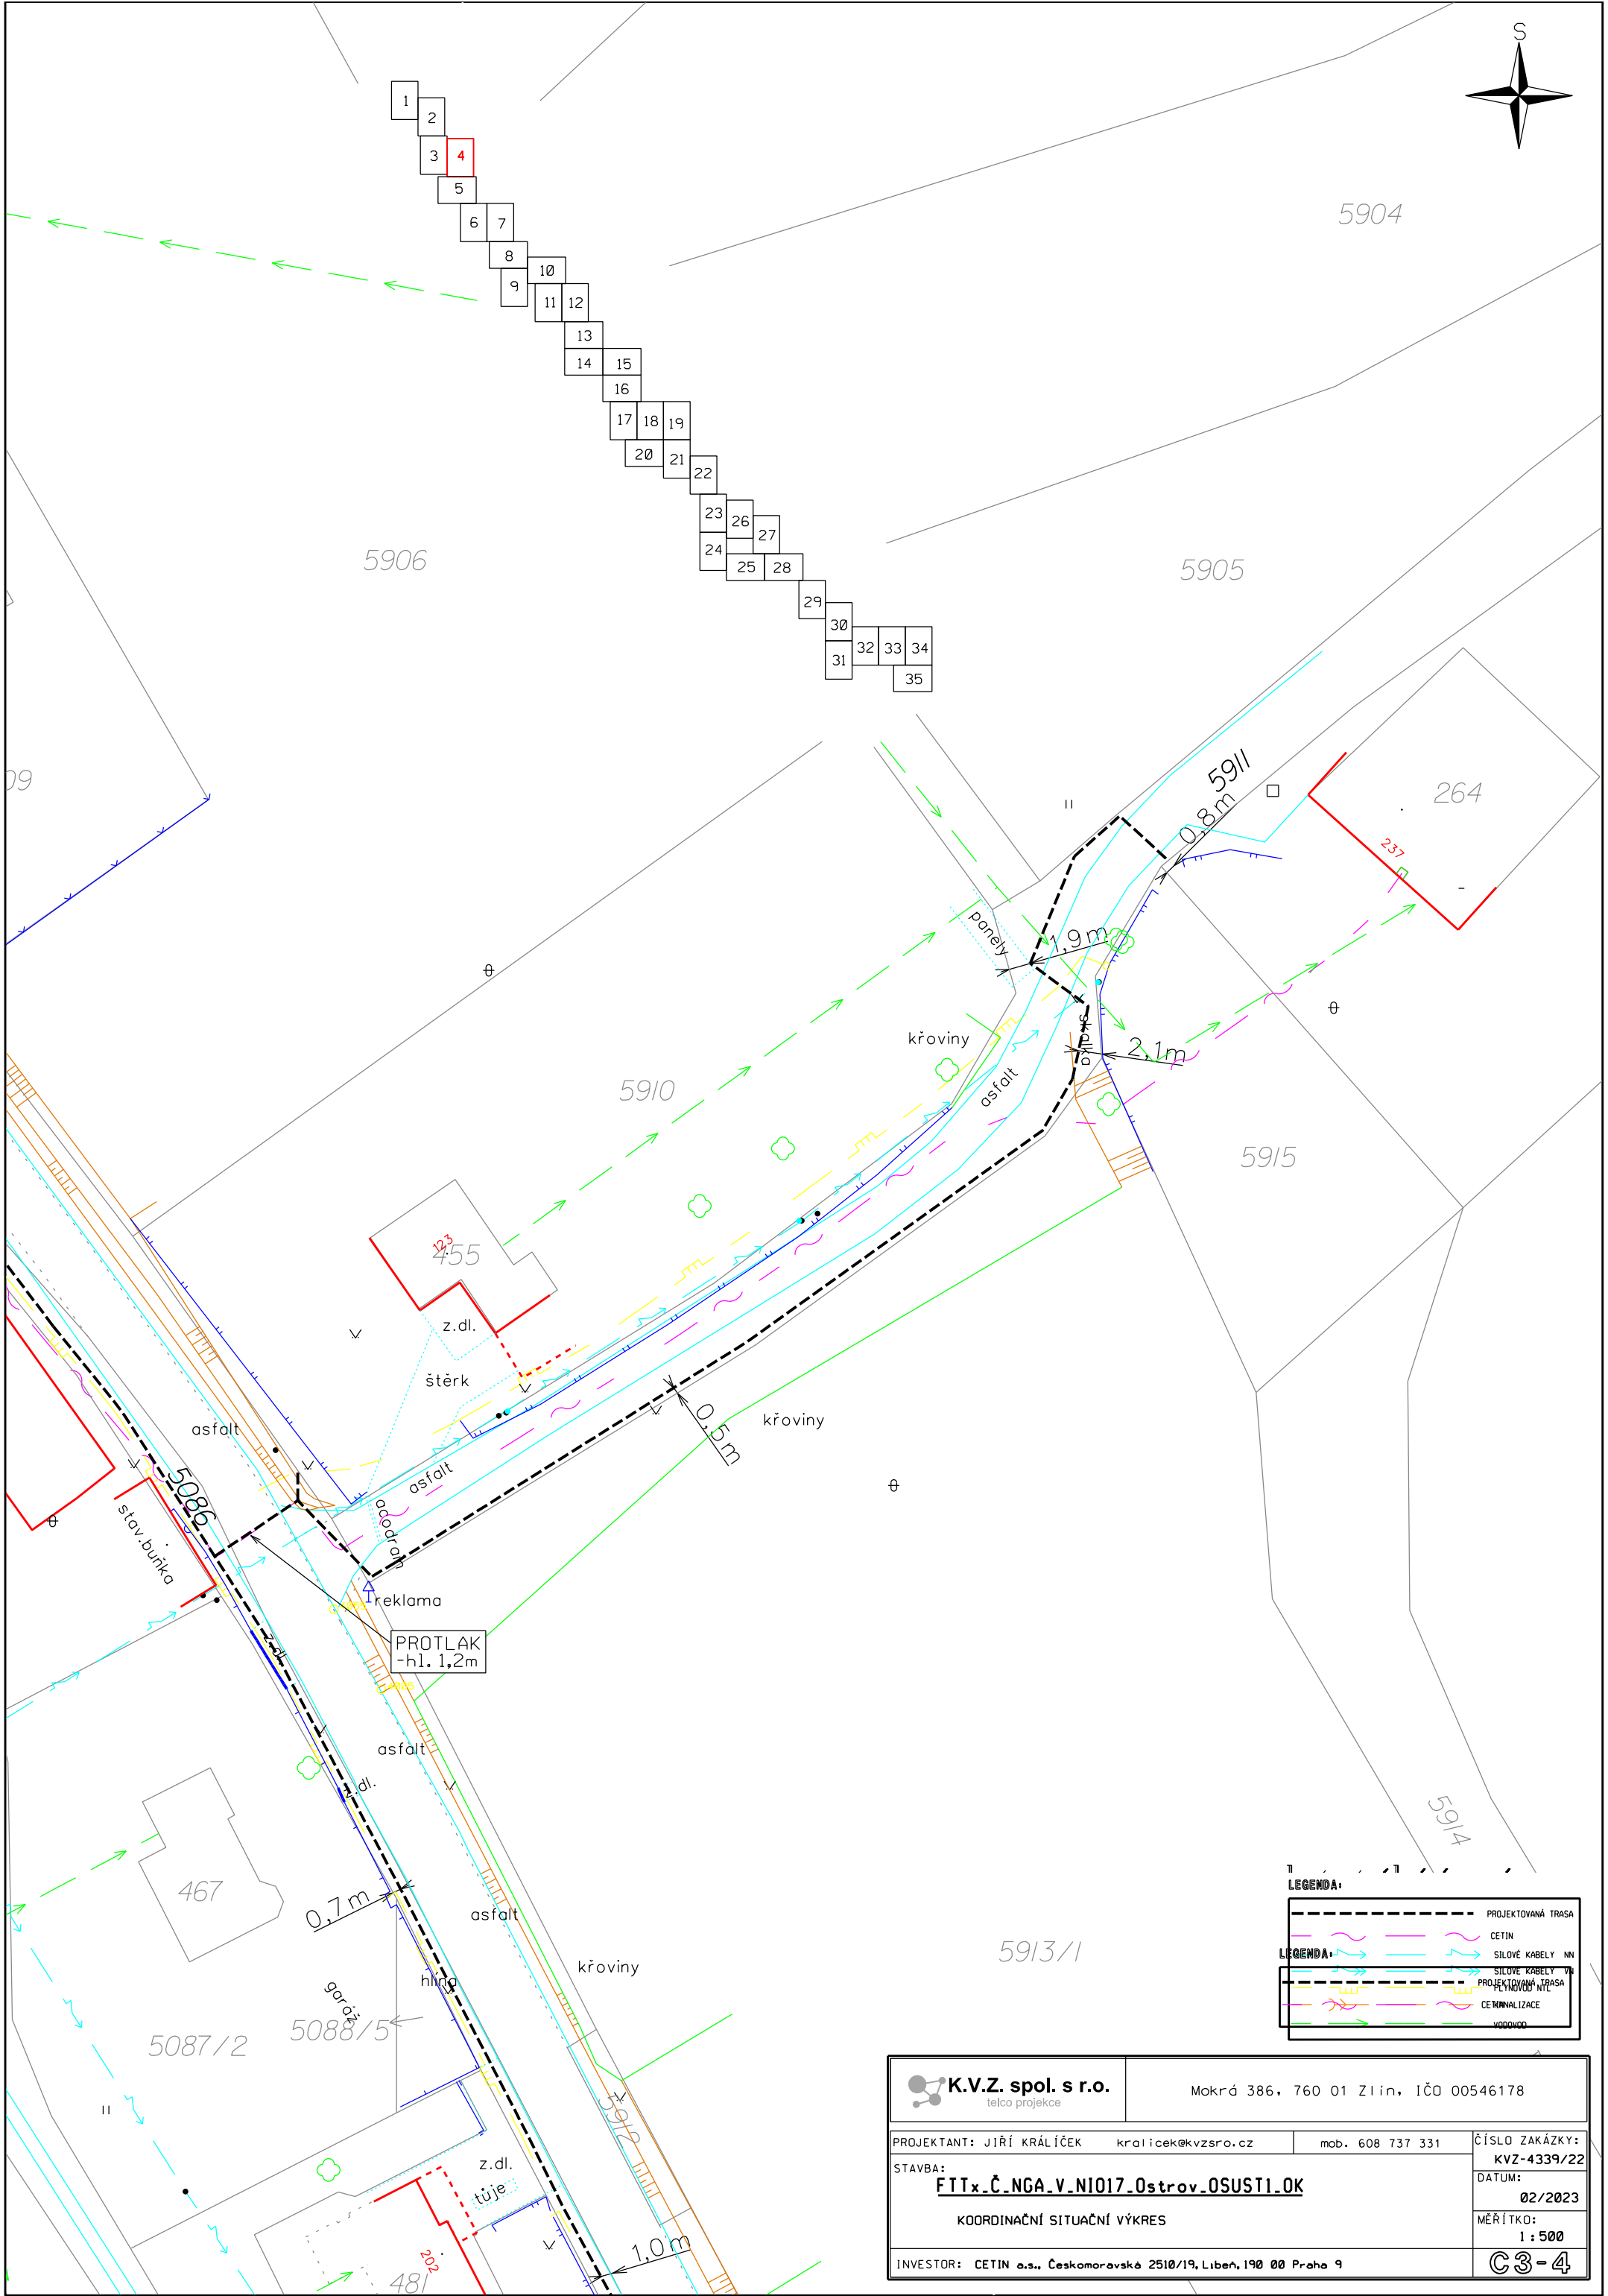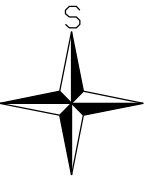


LEGENDA:

	PROJEKTOVANÁ TRASA
	CETIN
	SILOVÉ KABELY NN
	SILOVÉ KABELY
	PROJEKTOVANÁ TRASA
	PLYNOVOD
	CEMNALIZACE
	VODOVOD

 K.V.Z. spol. s r.o. telco projekce		Mokrá 386, 760 01 Zlín, IČO 00546178	
PROJEKTANT: JIŘÍ KRÁLÍČEK		kralicek@kvzsro.cz	mob. 608 737 331
STAVBA:		ČÍSLO ZAKÁZKY:	
FTTx.Č.NGA.V.NI017.Ostrov.OSUSTI.OK		KVZ-4339/22	
KOORDINAČNÍ SITUAČNÍ VÝKRES		DATUM:	
INVESTOR: CETIN a.s., Českomoravská 2510/19, Libeň, 190 00 Praha 9		02/2023	
		MĚŘÍTKO:	
		1 : 500	
		C3-4	

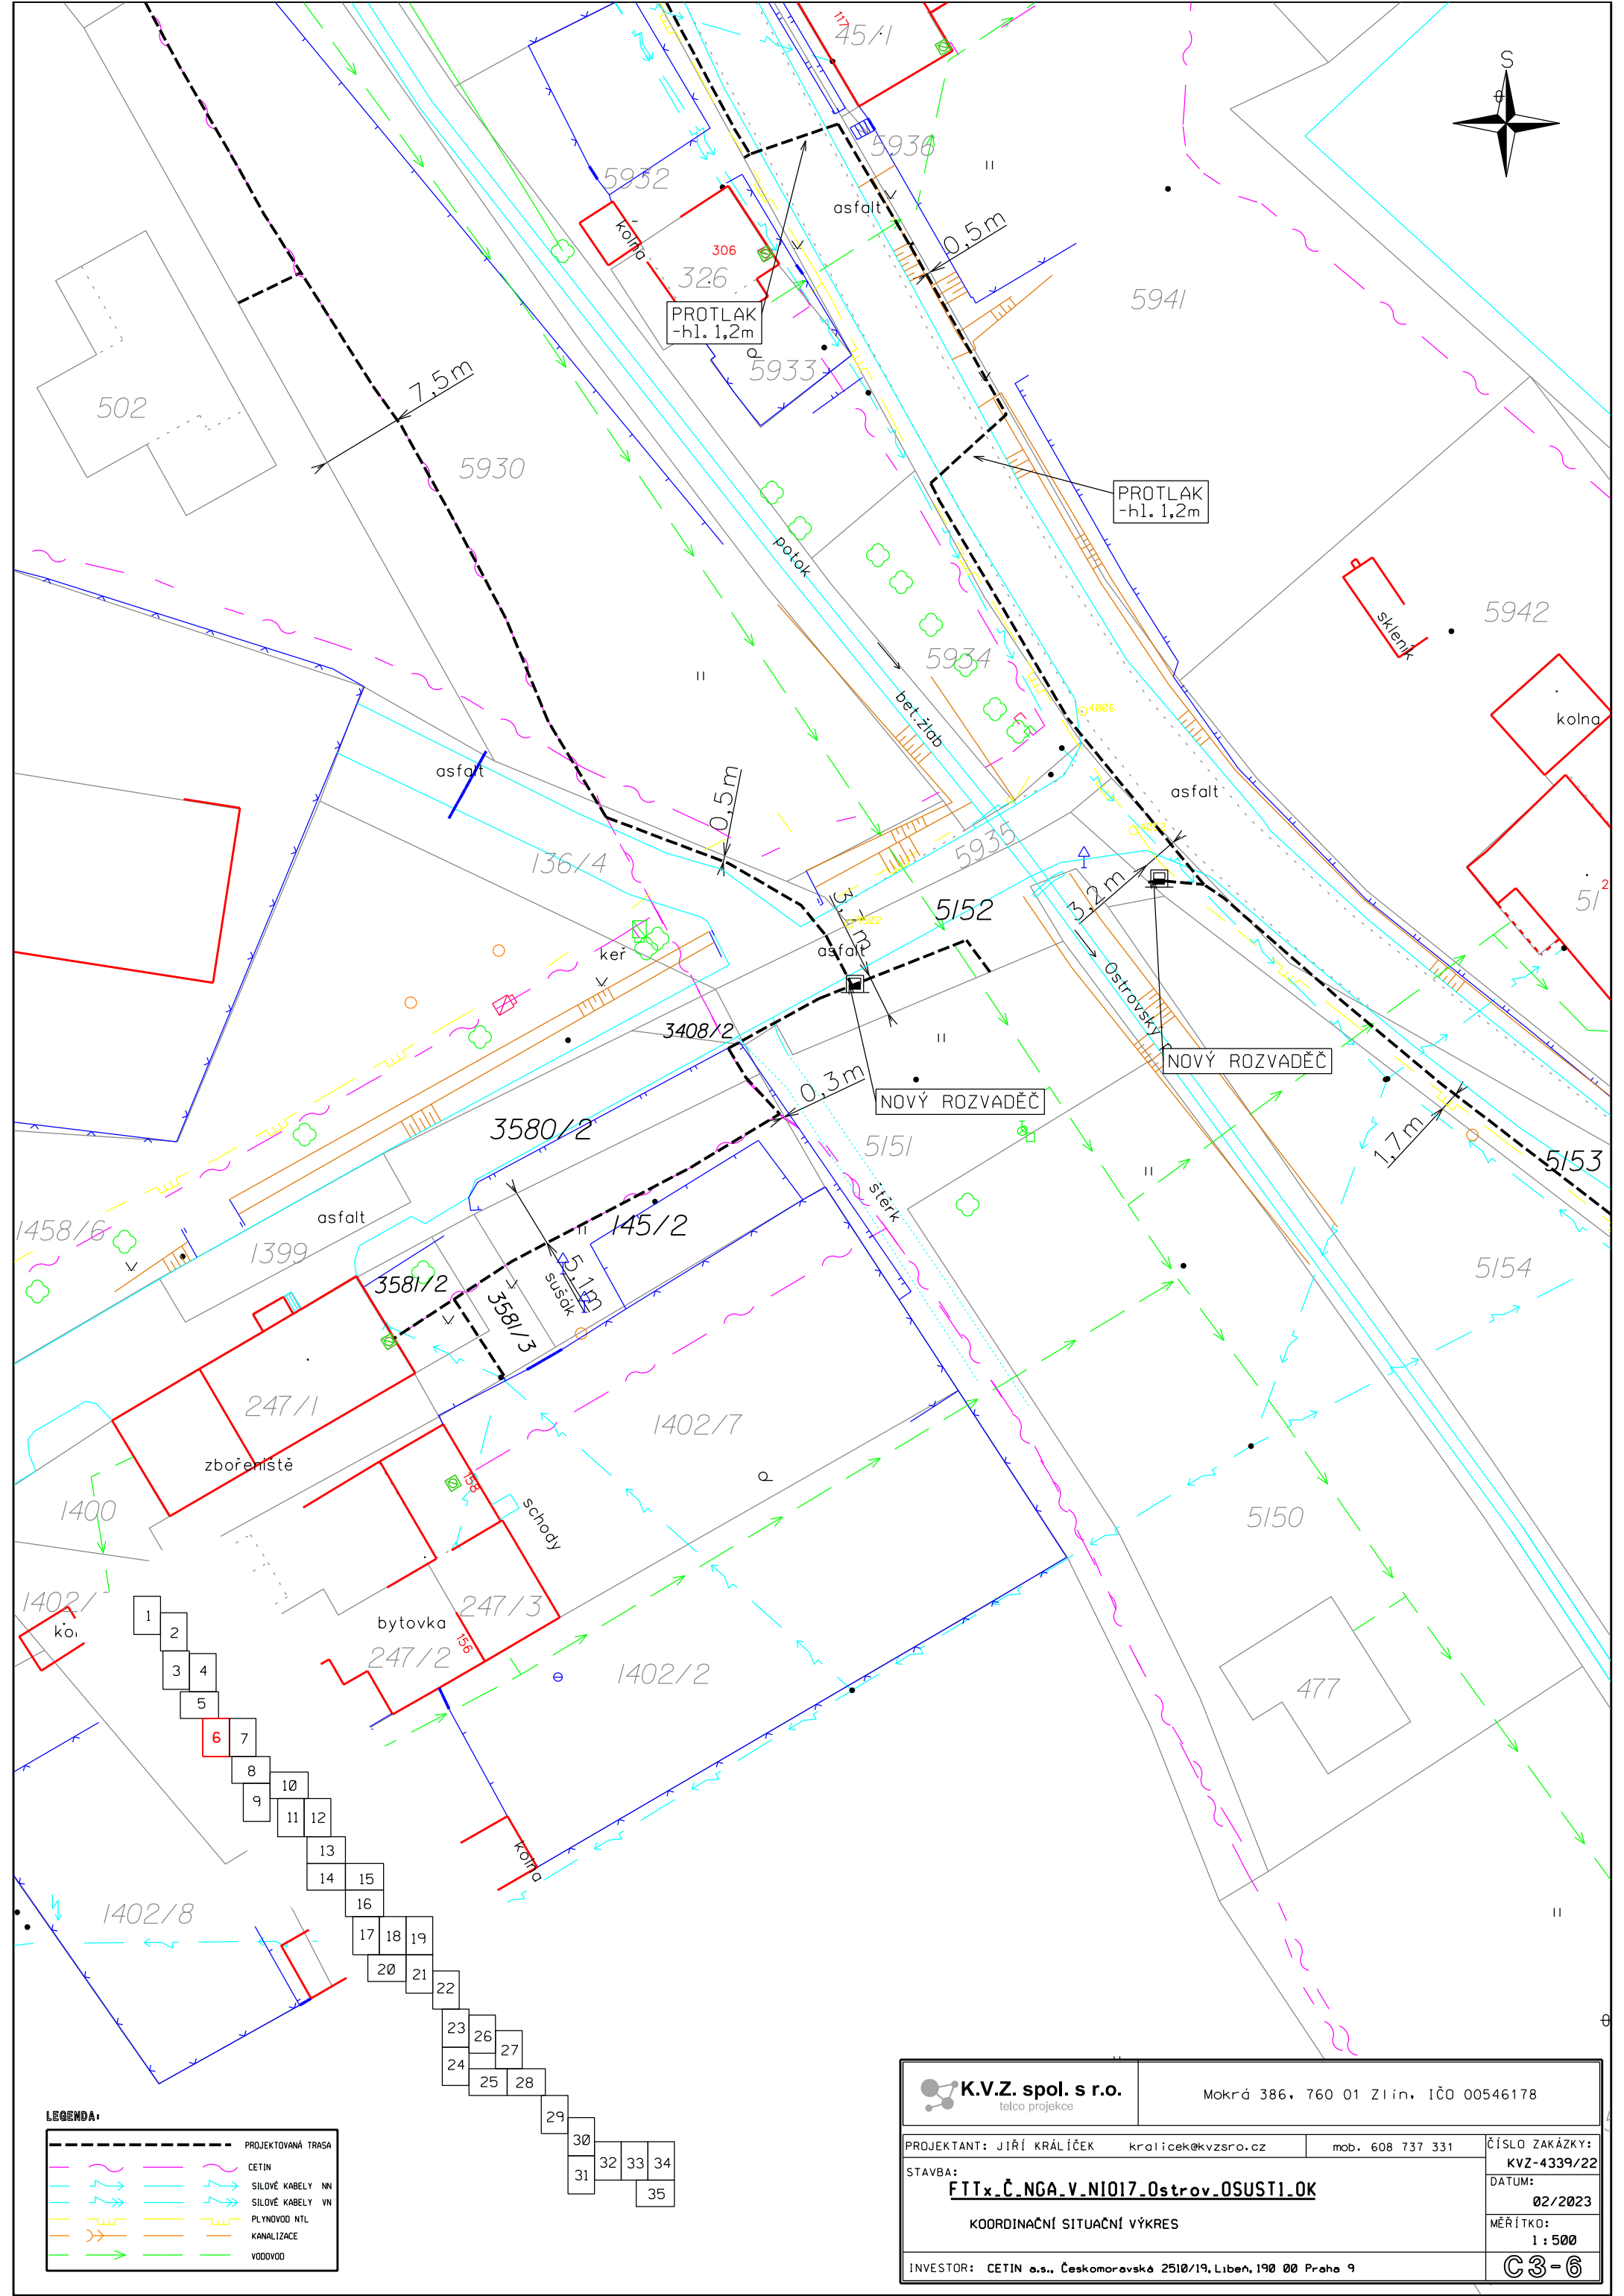

 K.V.Z. spol. s r.o. telco projekce		Mokrá 386, 760 01 Zlín, IČO 00546178	
PROJEKTANT: JIŘÍ KRÁLÍČEK STAVBA: <u>FTTx_Č_NGA_V_NIO17_Ostrov_OSUST1_OK</u> KOORDINAČNÍ SITUAČNÍ VÝKRES		kralicek@kvzsro.cz mob. 608 737 331	ČÍSLO ZAKÁZKY: KVZ-4339/22 DATUM: 02/2023 MĚŘÍTKO: 1 : 500
INVESTOR: CETIN a.s., Českomoravské 2510/19, Libeň, 190 00 Praha 9			C3-6

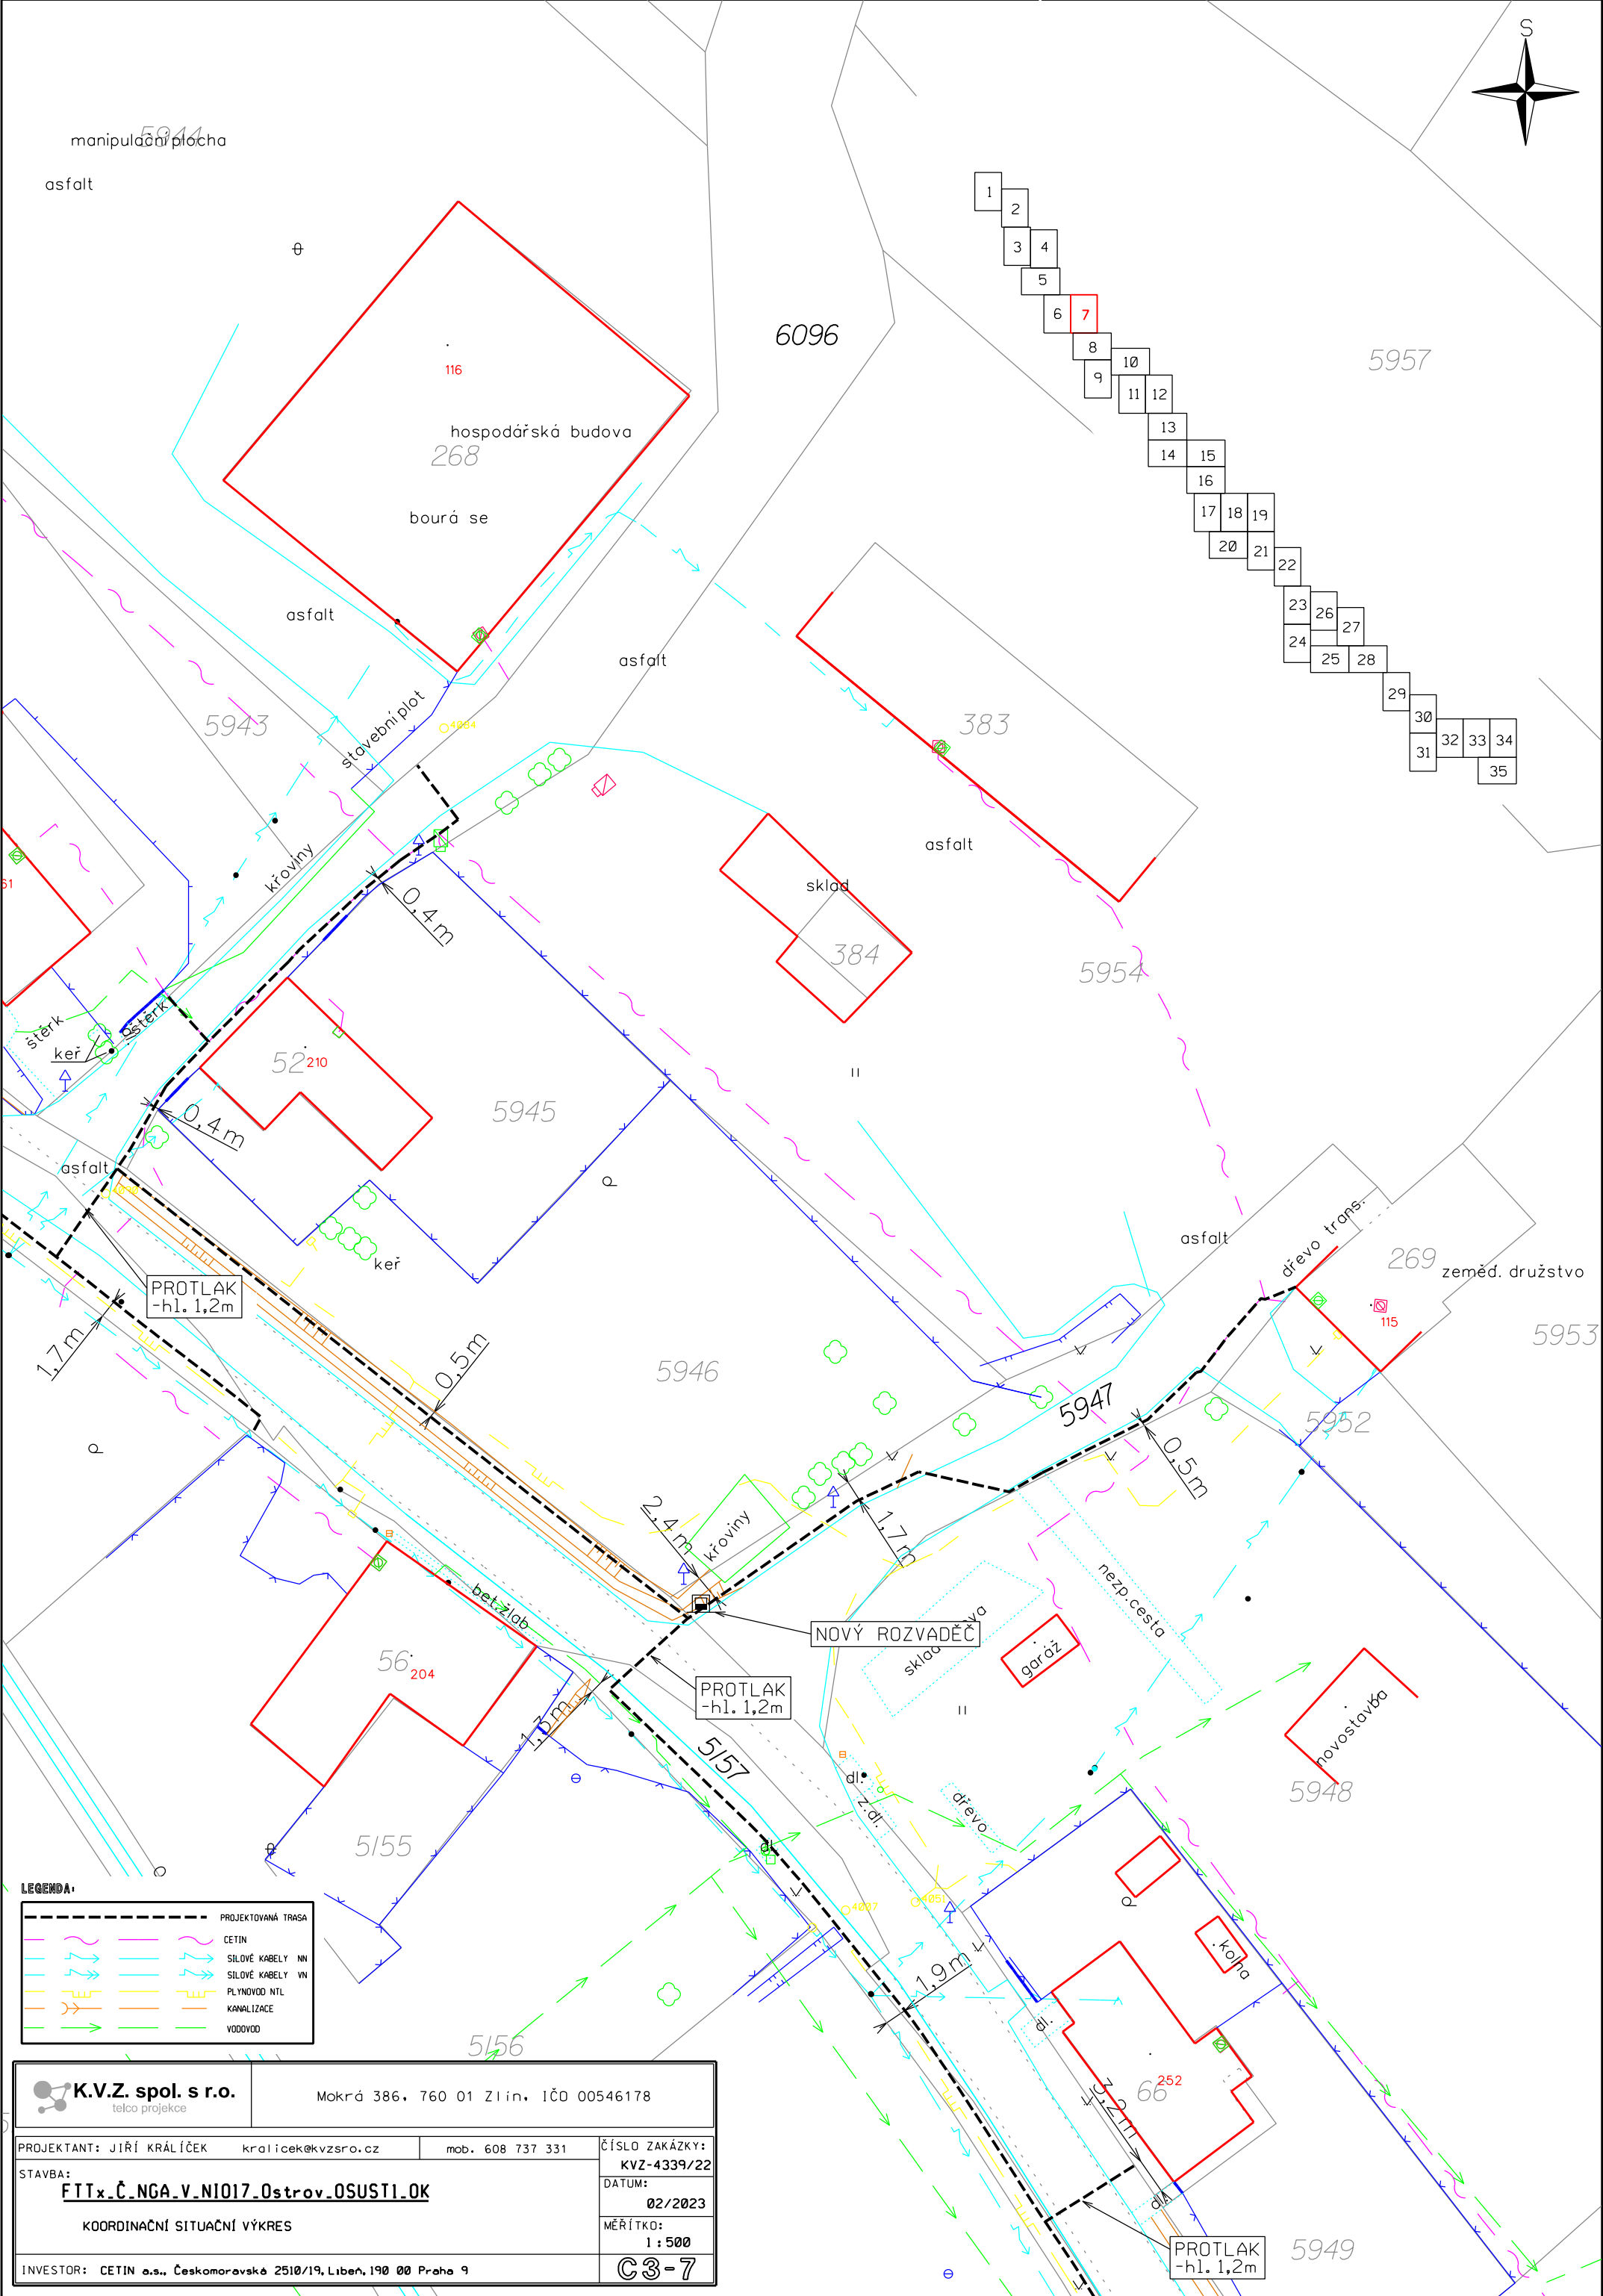

LEGENDA:

	PROJEKTOVANÁ TRASA
	CETIN
	SILOVÉ KABELY NN
	SILOVÉ KABELY VN
	PLYNOVOD NTL
	KANALIZACE
	VODOVOD

K.V.Z. spol. s r.o. telco projekce		Mokrá 386, 760 01 Zlín, IČO 00546178	
PROJEKTANT: JIŘÍ KRÁLÍČEK kralicek@kvzsro.cz mob. 608 737 331		ČÍSLO ZAKÁZKY: KVZ-4339/22	
STAVBA: FTTx.Č.NGA.V.NI017.Ostrov.OSUST1.OK		DATUM: 02/2023	
KOORDINAČNÍ SITUAČNÍ VÝKRES		MĚŘÍTKO: 1 : 500	
INVESTOR: CETIN a.s., Českomoravská 2510/19, Libeň, 190 00 Praha 9		C3-7	

K.V.Z. spol. s r.o.
telco projekce

Mokrá 386, 760 01 Zlín, IČO 00546178

PROJEKTANT: JIŘÍ KRÁLÍČEK
kralicek@kvzsro.cz
mob. 608 737 331

ČÍSLO ZAKÁZKY:
KVZ-4339/22
DATUM:
02/2023
MĚŘÍTKO:
1 : 500
C3-8

STAVBA:
FTTx_Č_NGA_V_NIO17_Ostrov_OSUSTI.OK
KOORDINAČNÍ SITUAČNÍ VÝKRES

INVESTOR: CETIN a.s., Českomoravská 2510/19, Libeň, 190 00 Praha 9

LEGENDA:

PROJEKTOVANÁ TRASA

CETIN


SILOVÉ KABELY NN


SILOVÉ KABELY VN


PLYNOVOD NTL

KANALIZACE

VODOVOD

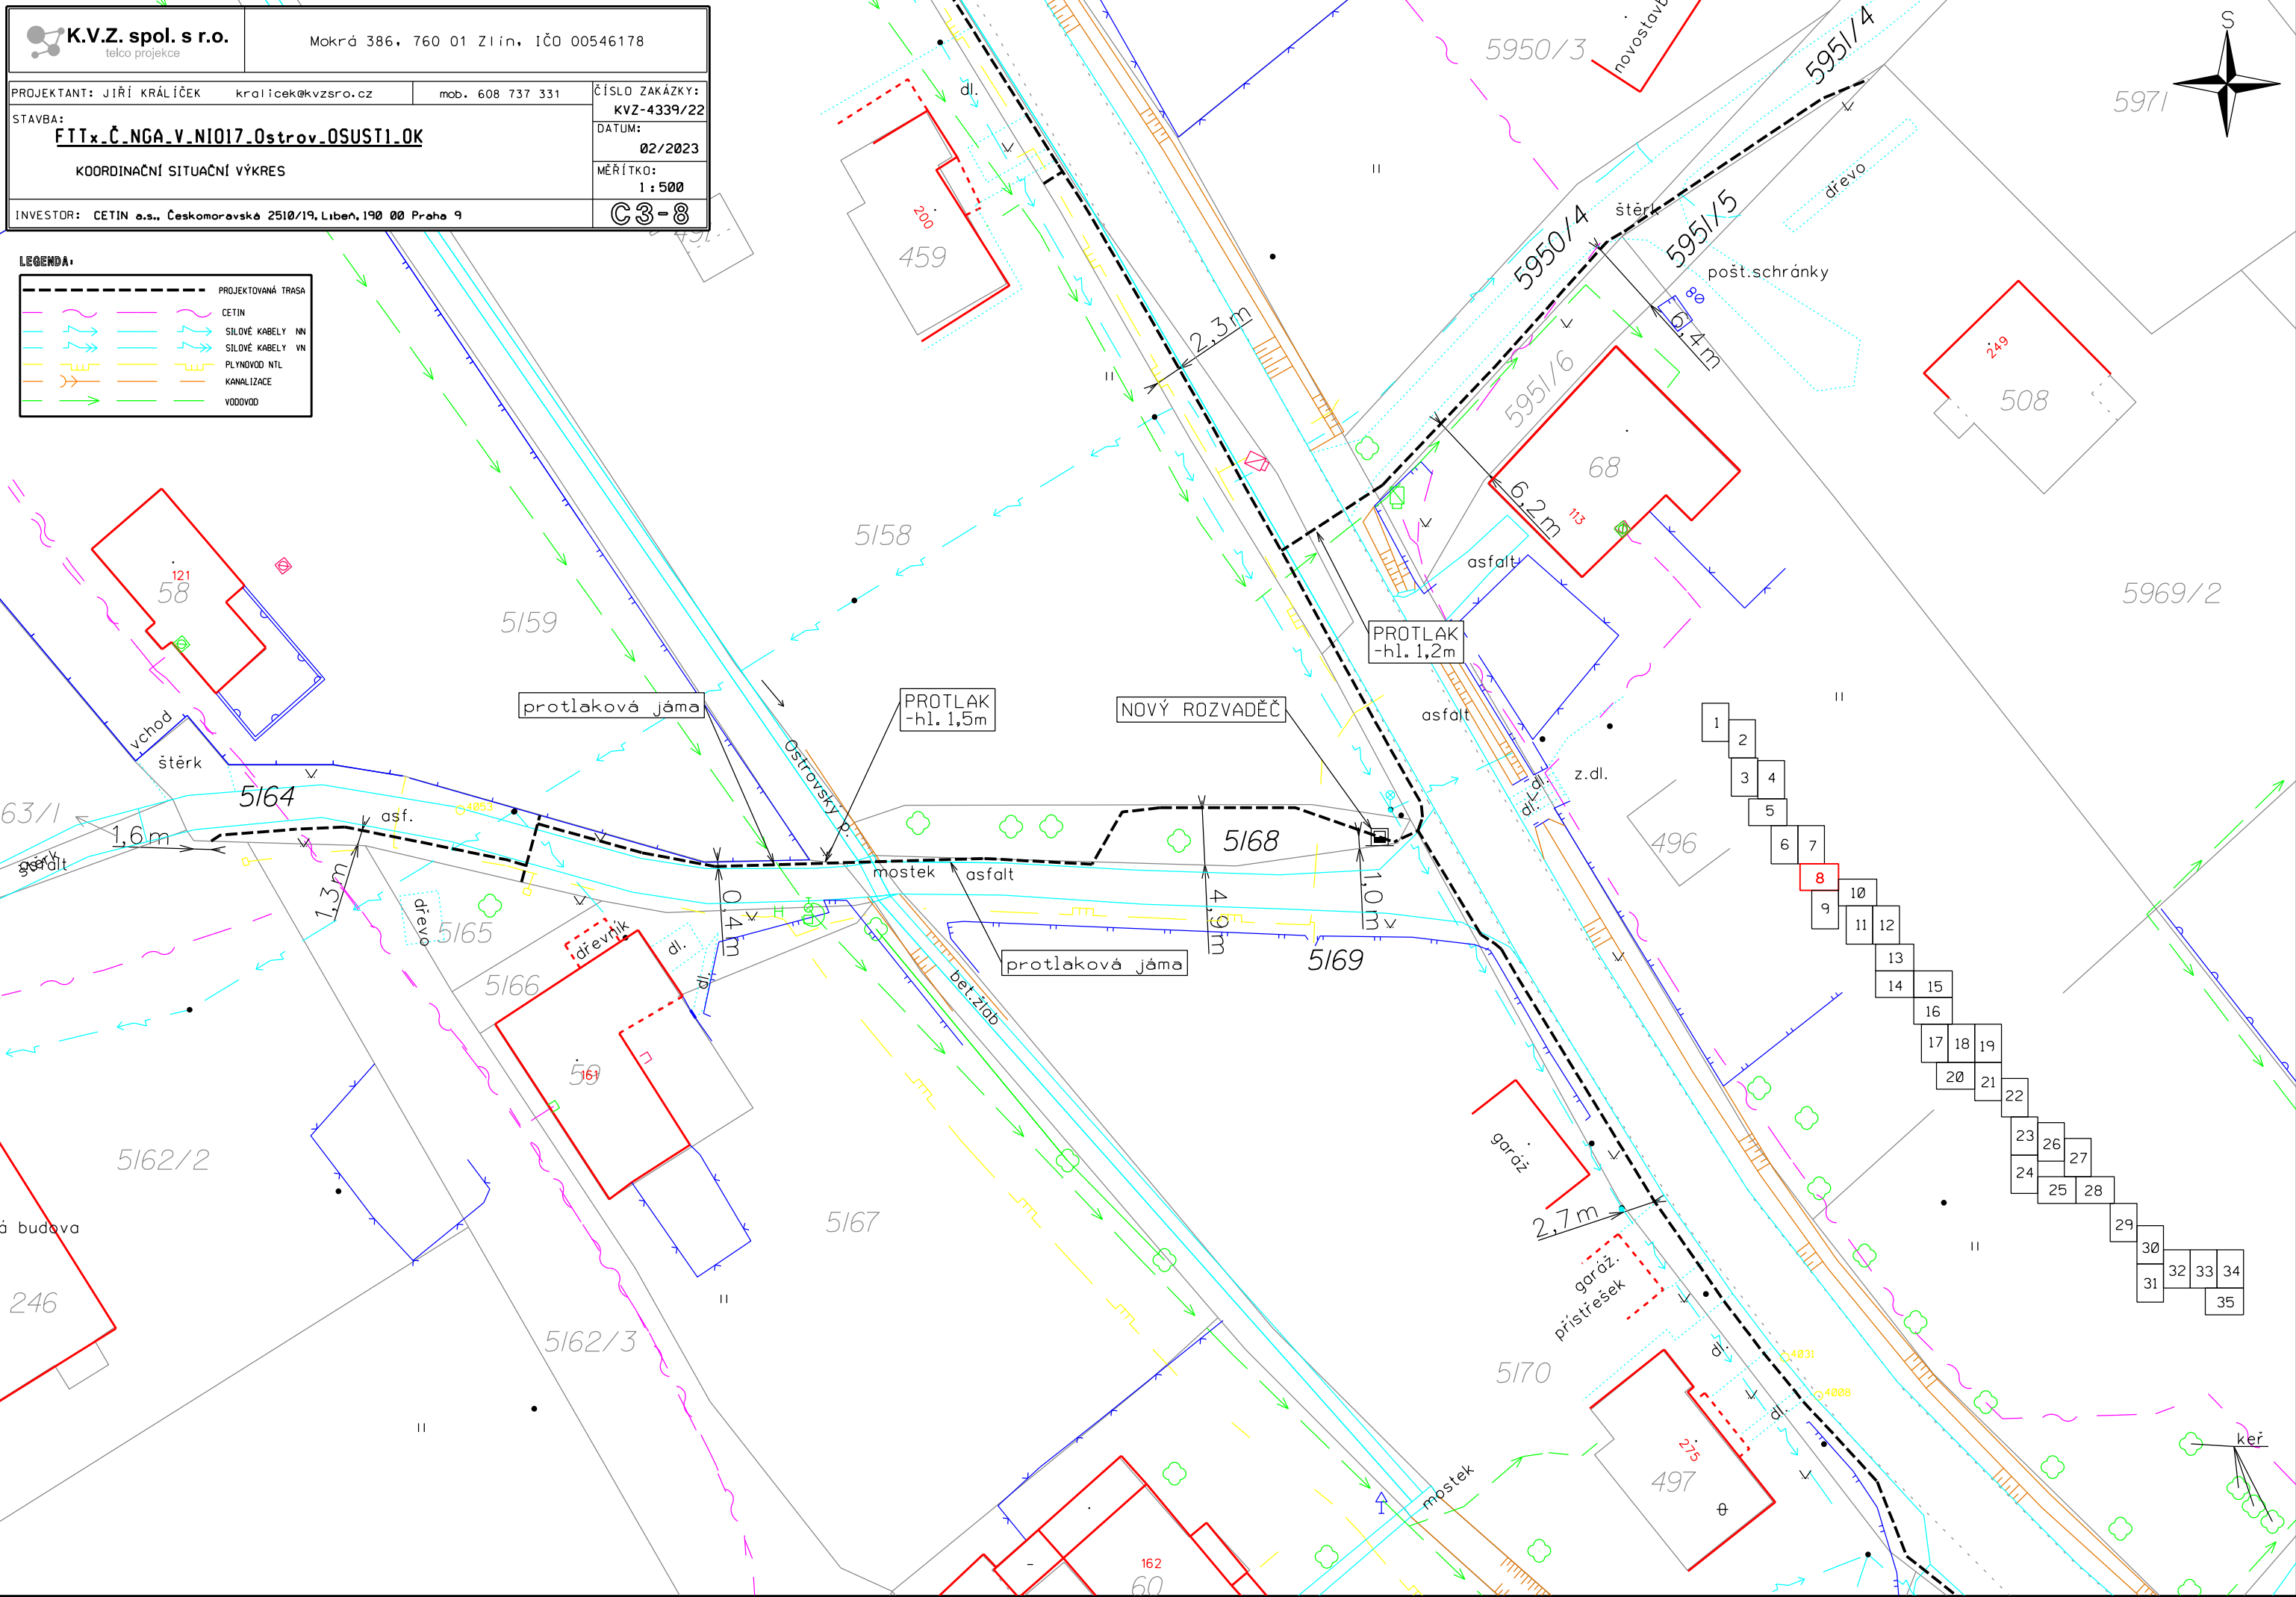


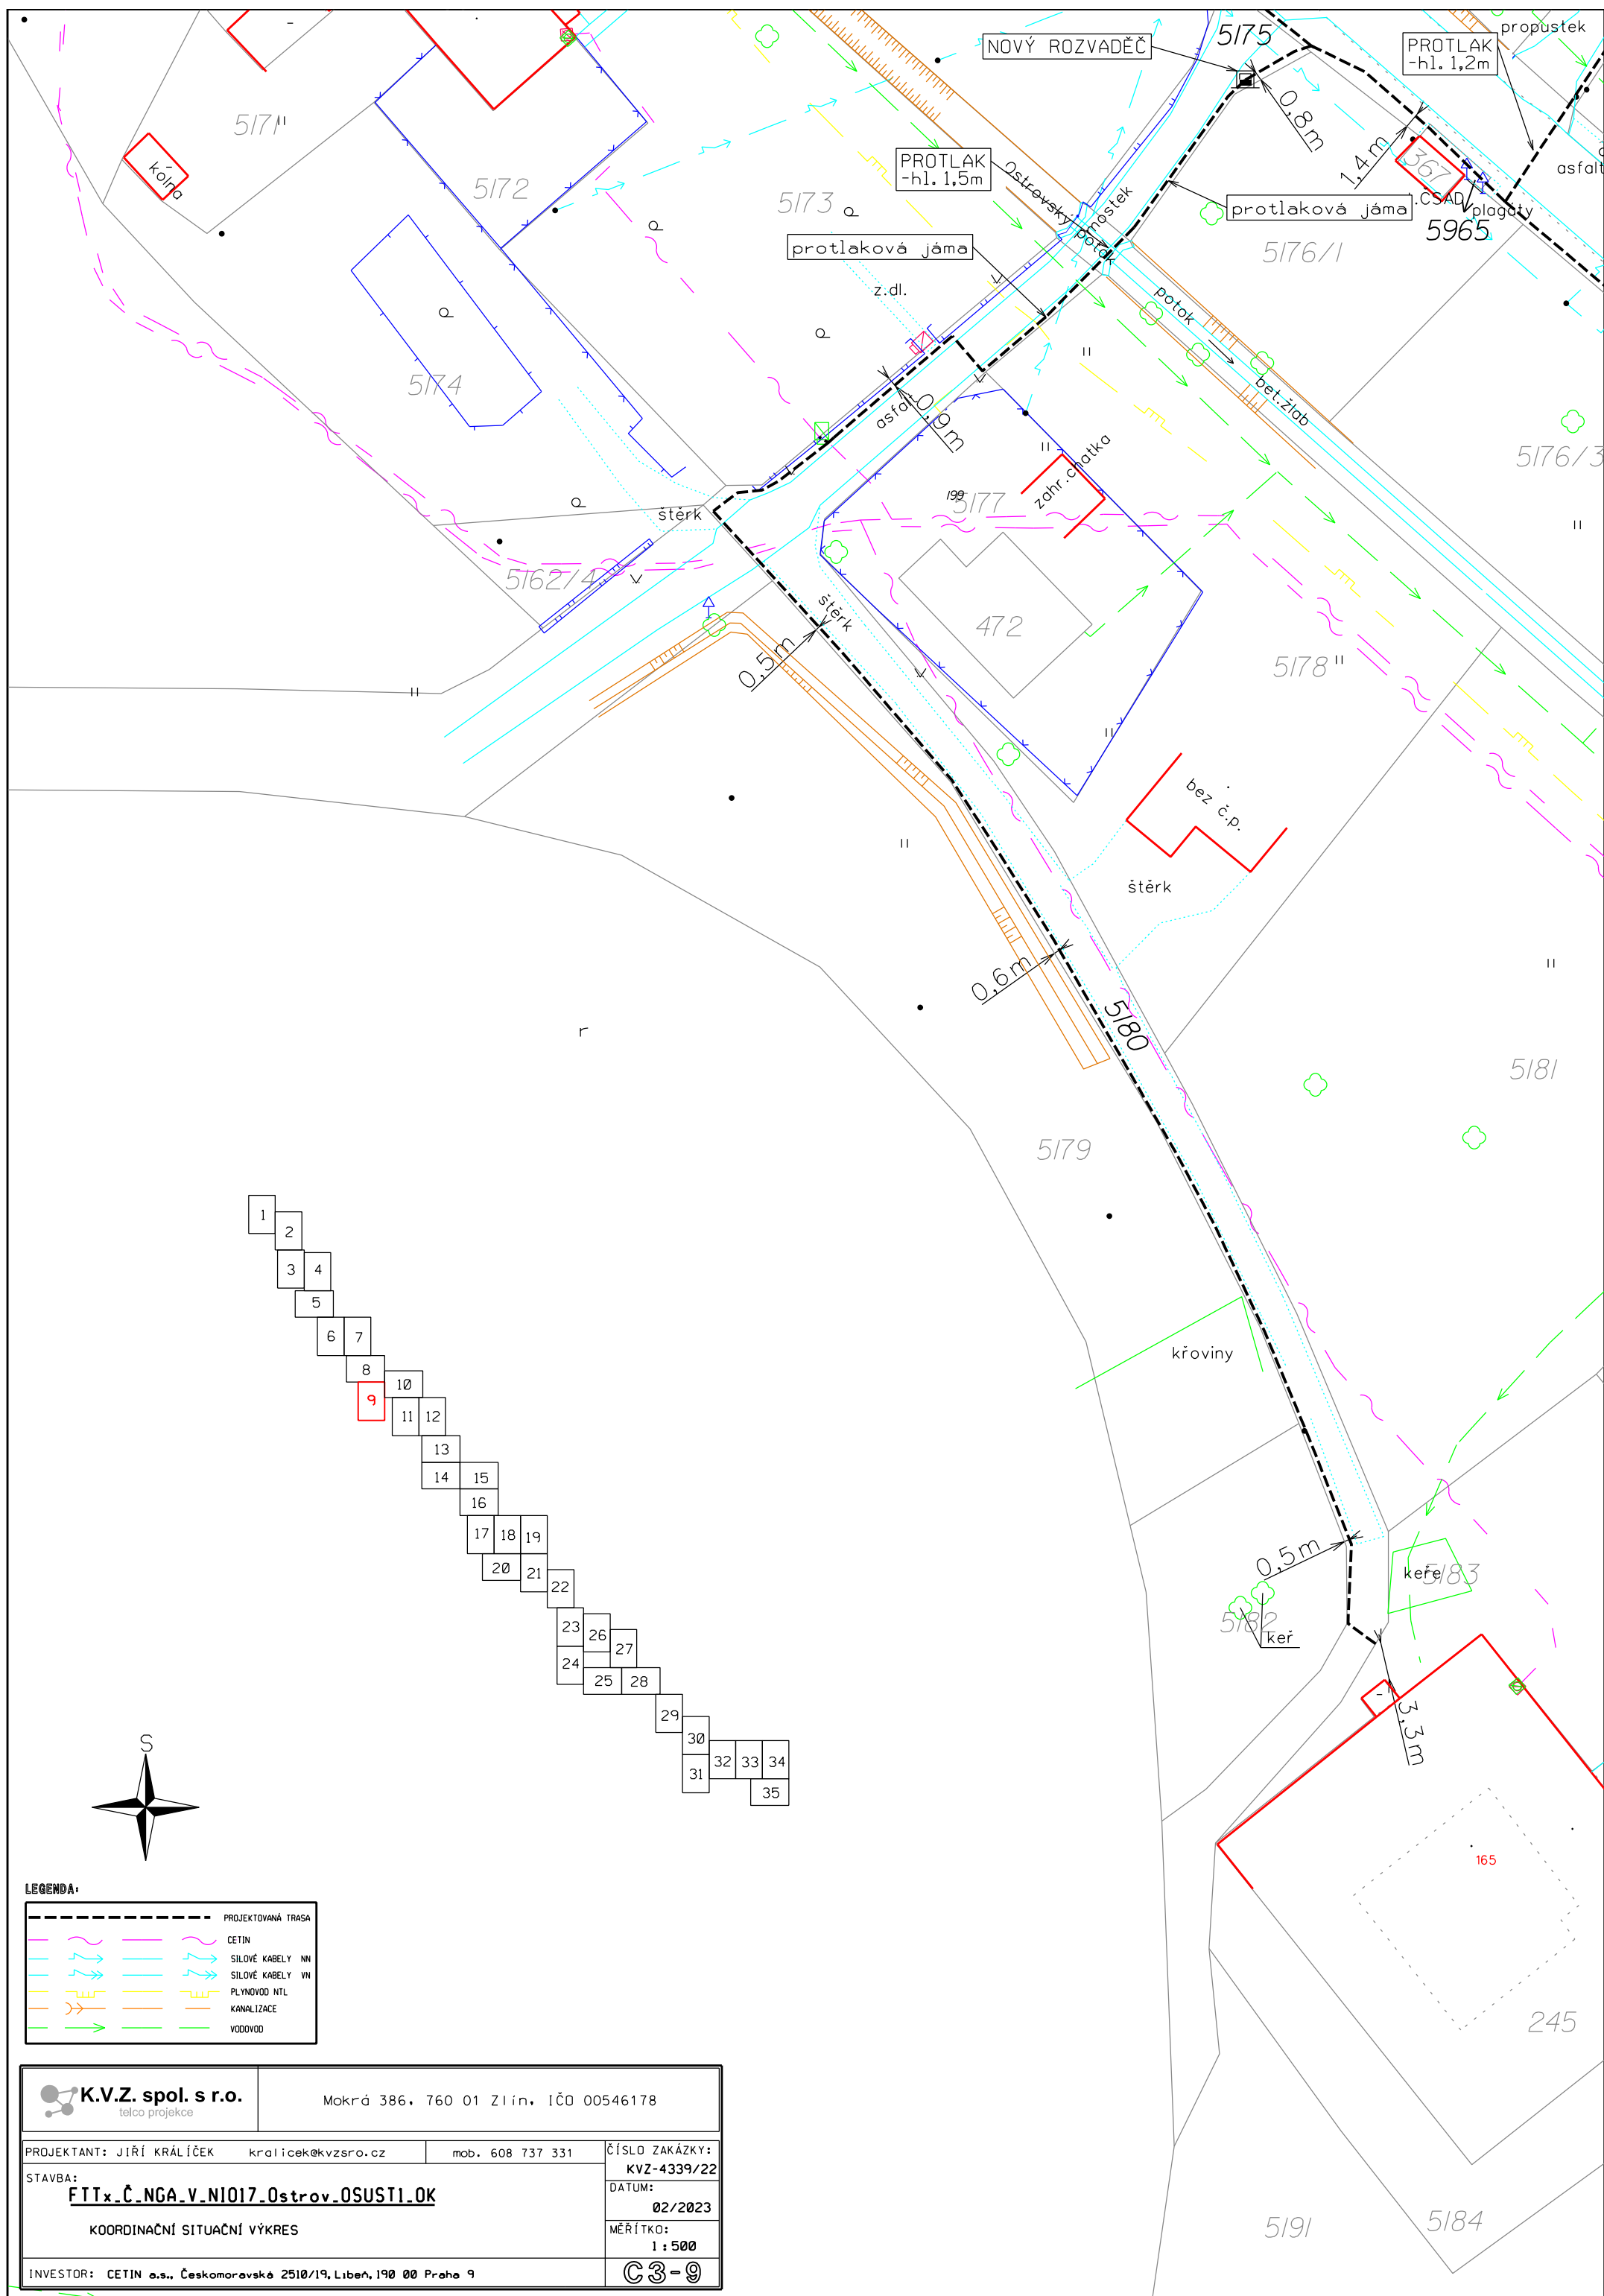


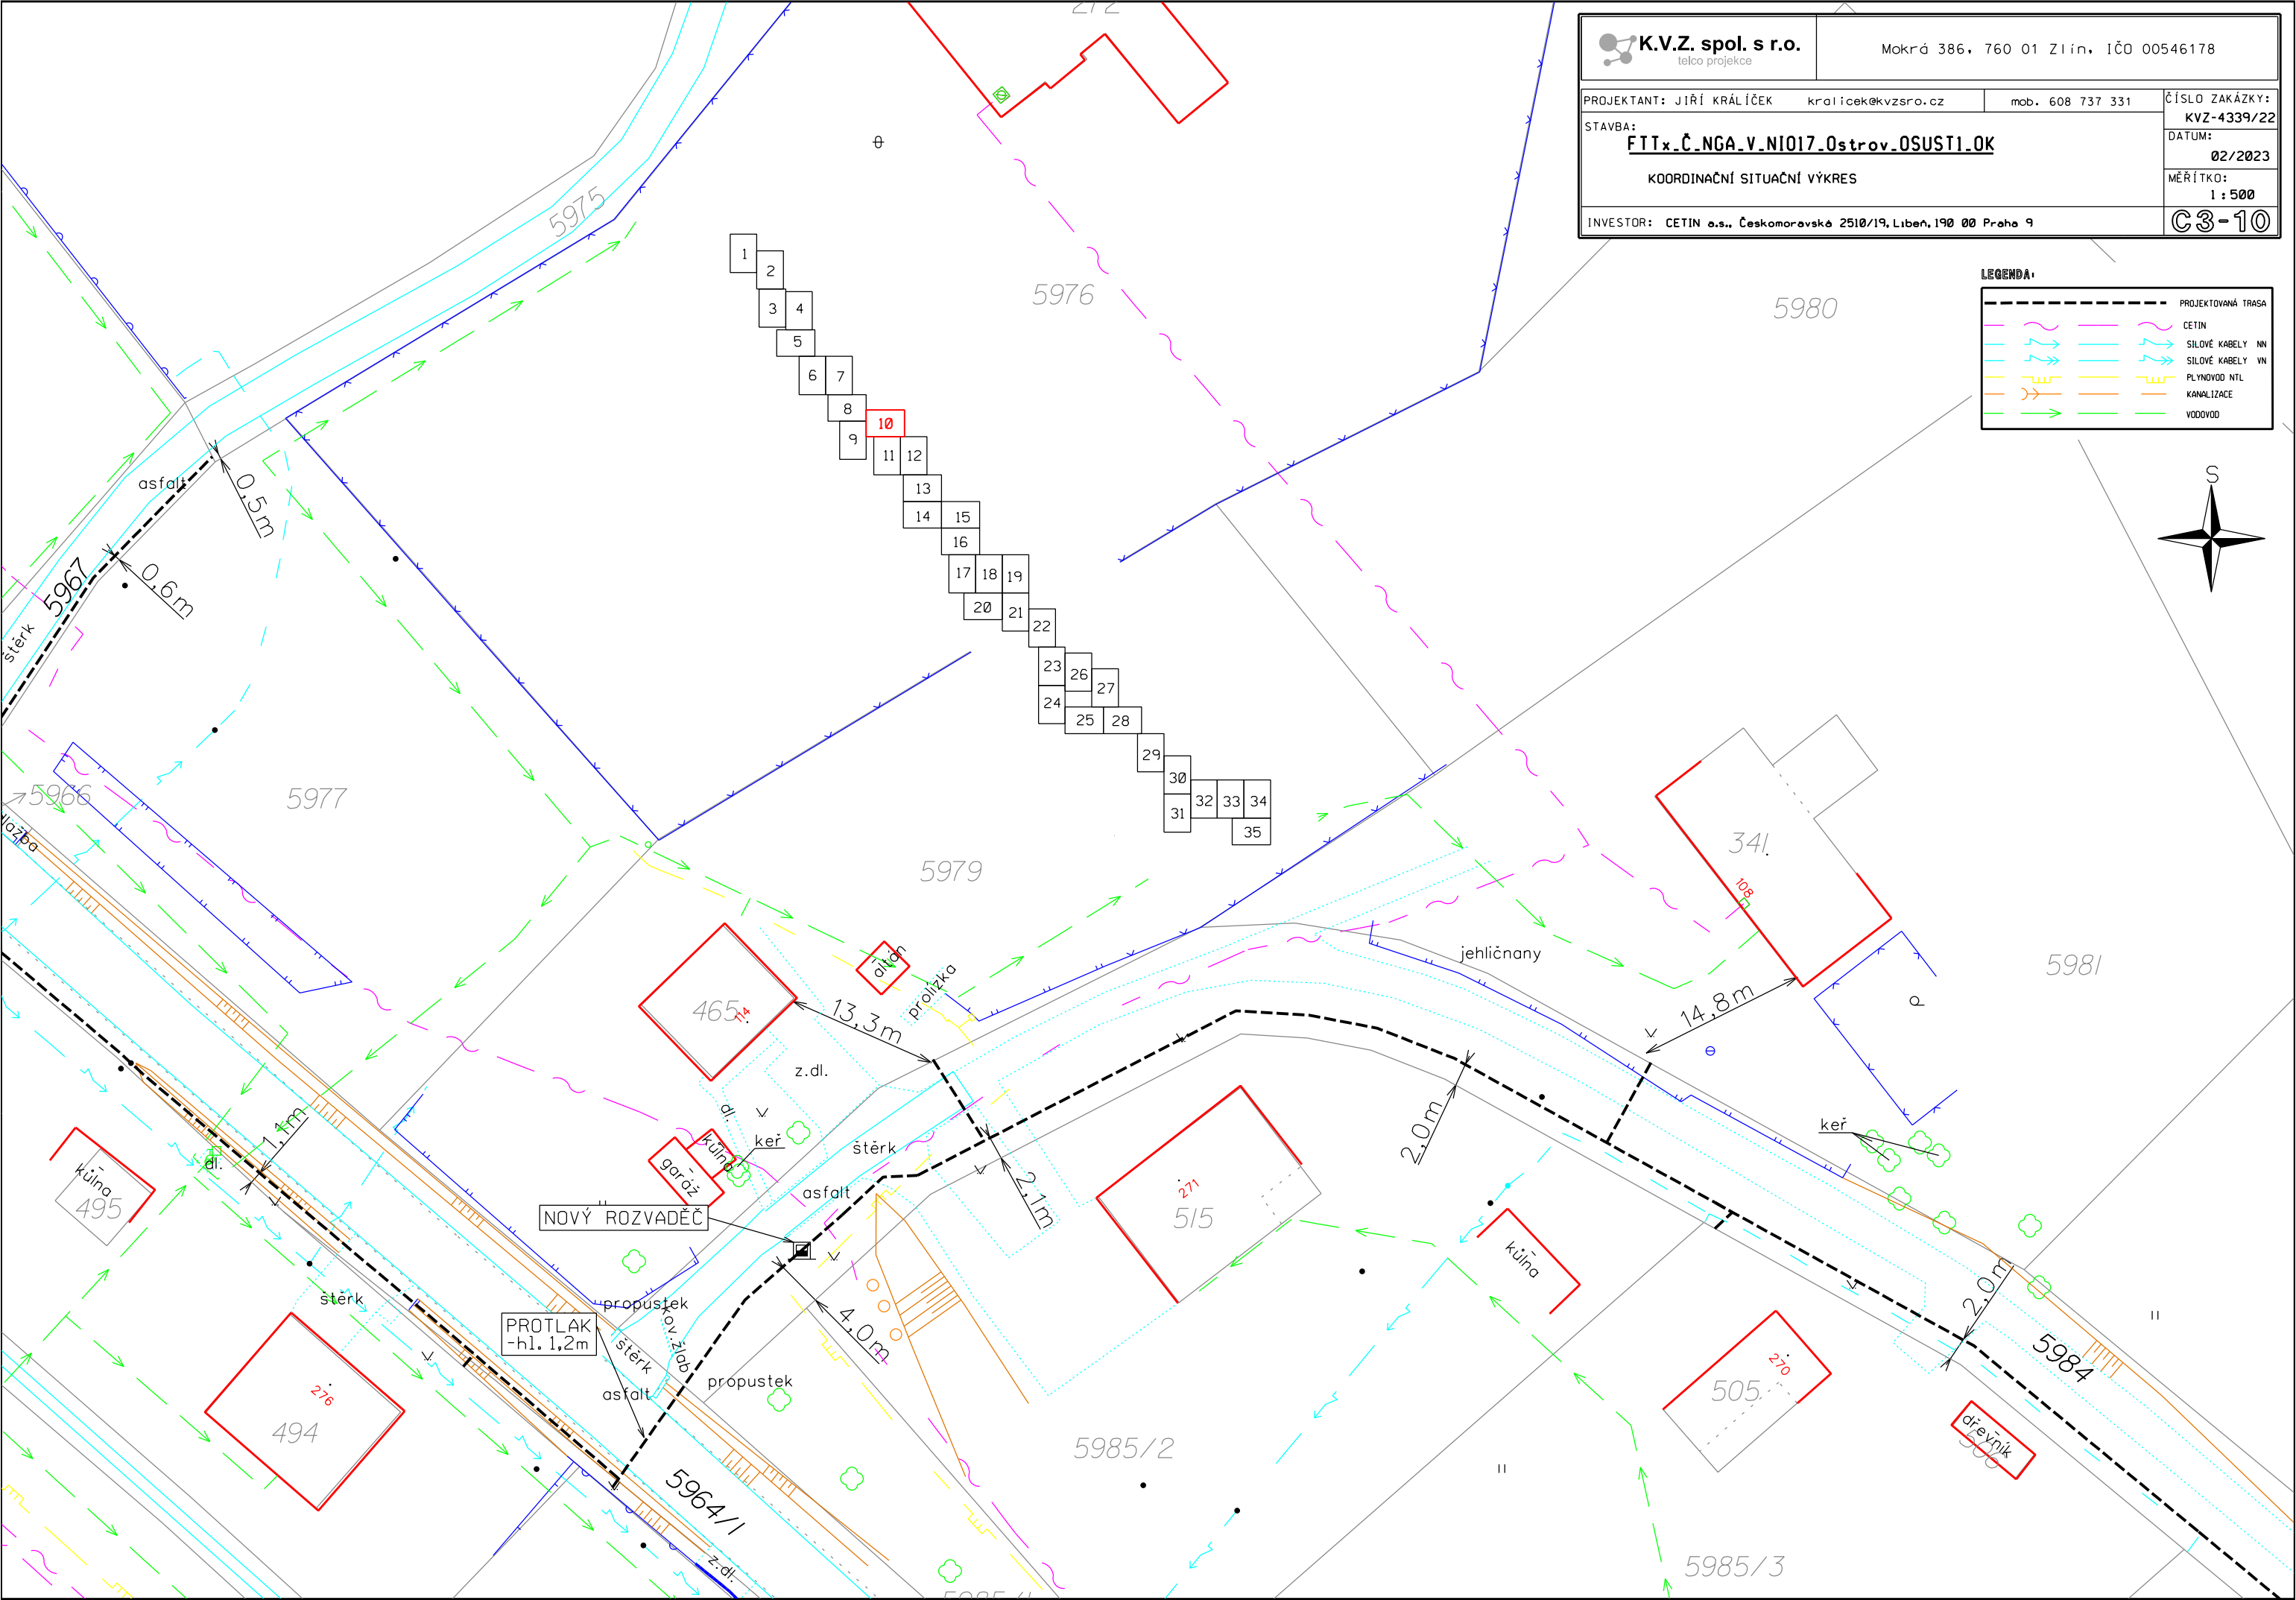

LEGENDA:


	CETIN
	SILOVÉ KABELY NN
	SILOVÉ KABELY VN
	PLYNOVOD NTL
	KANALIZACE
	VODOVOD

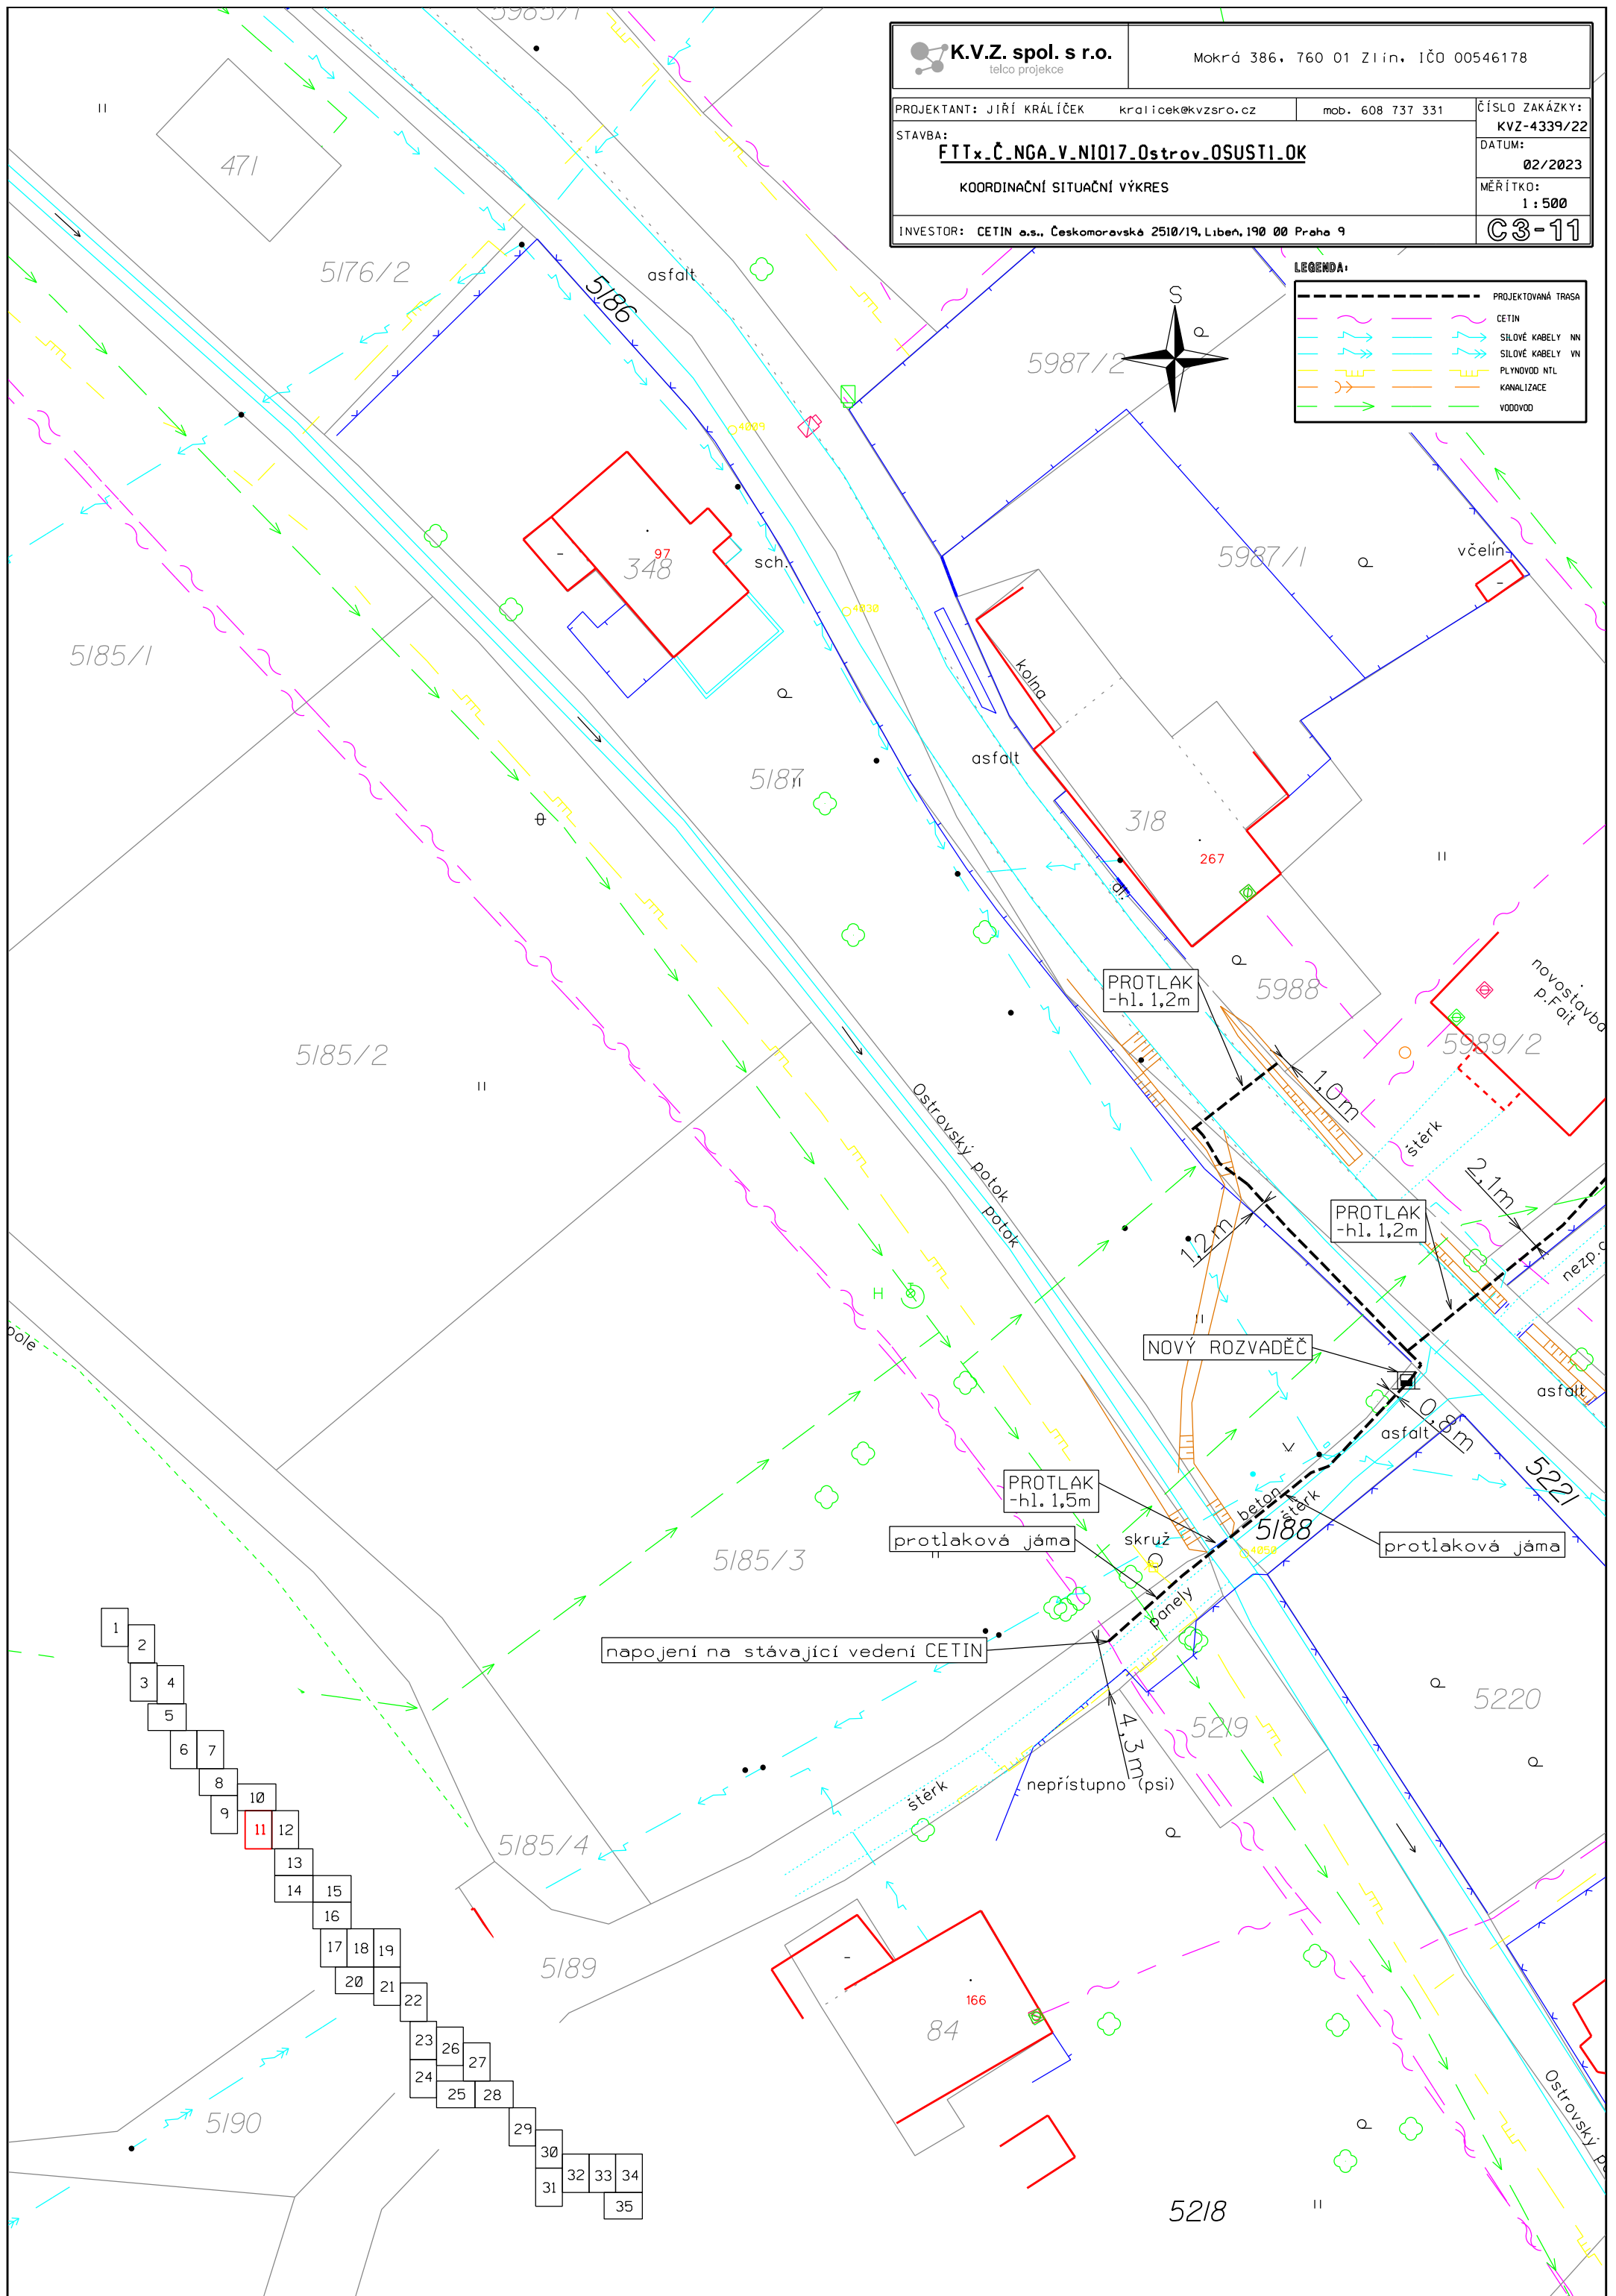


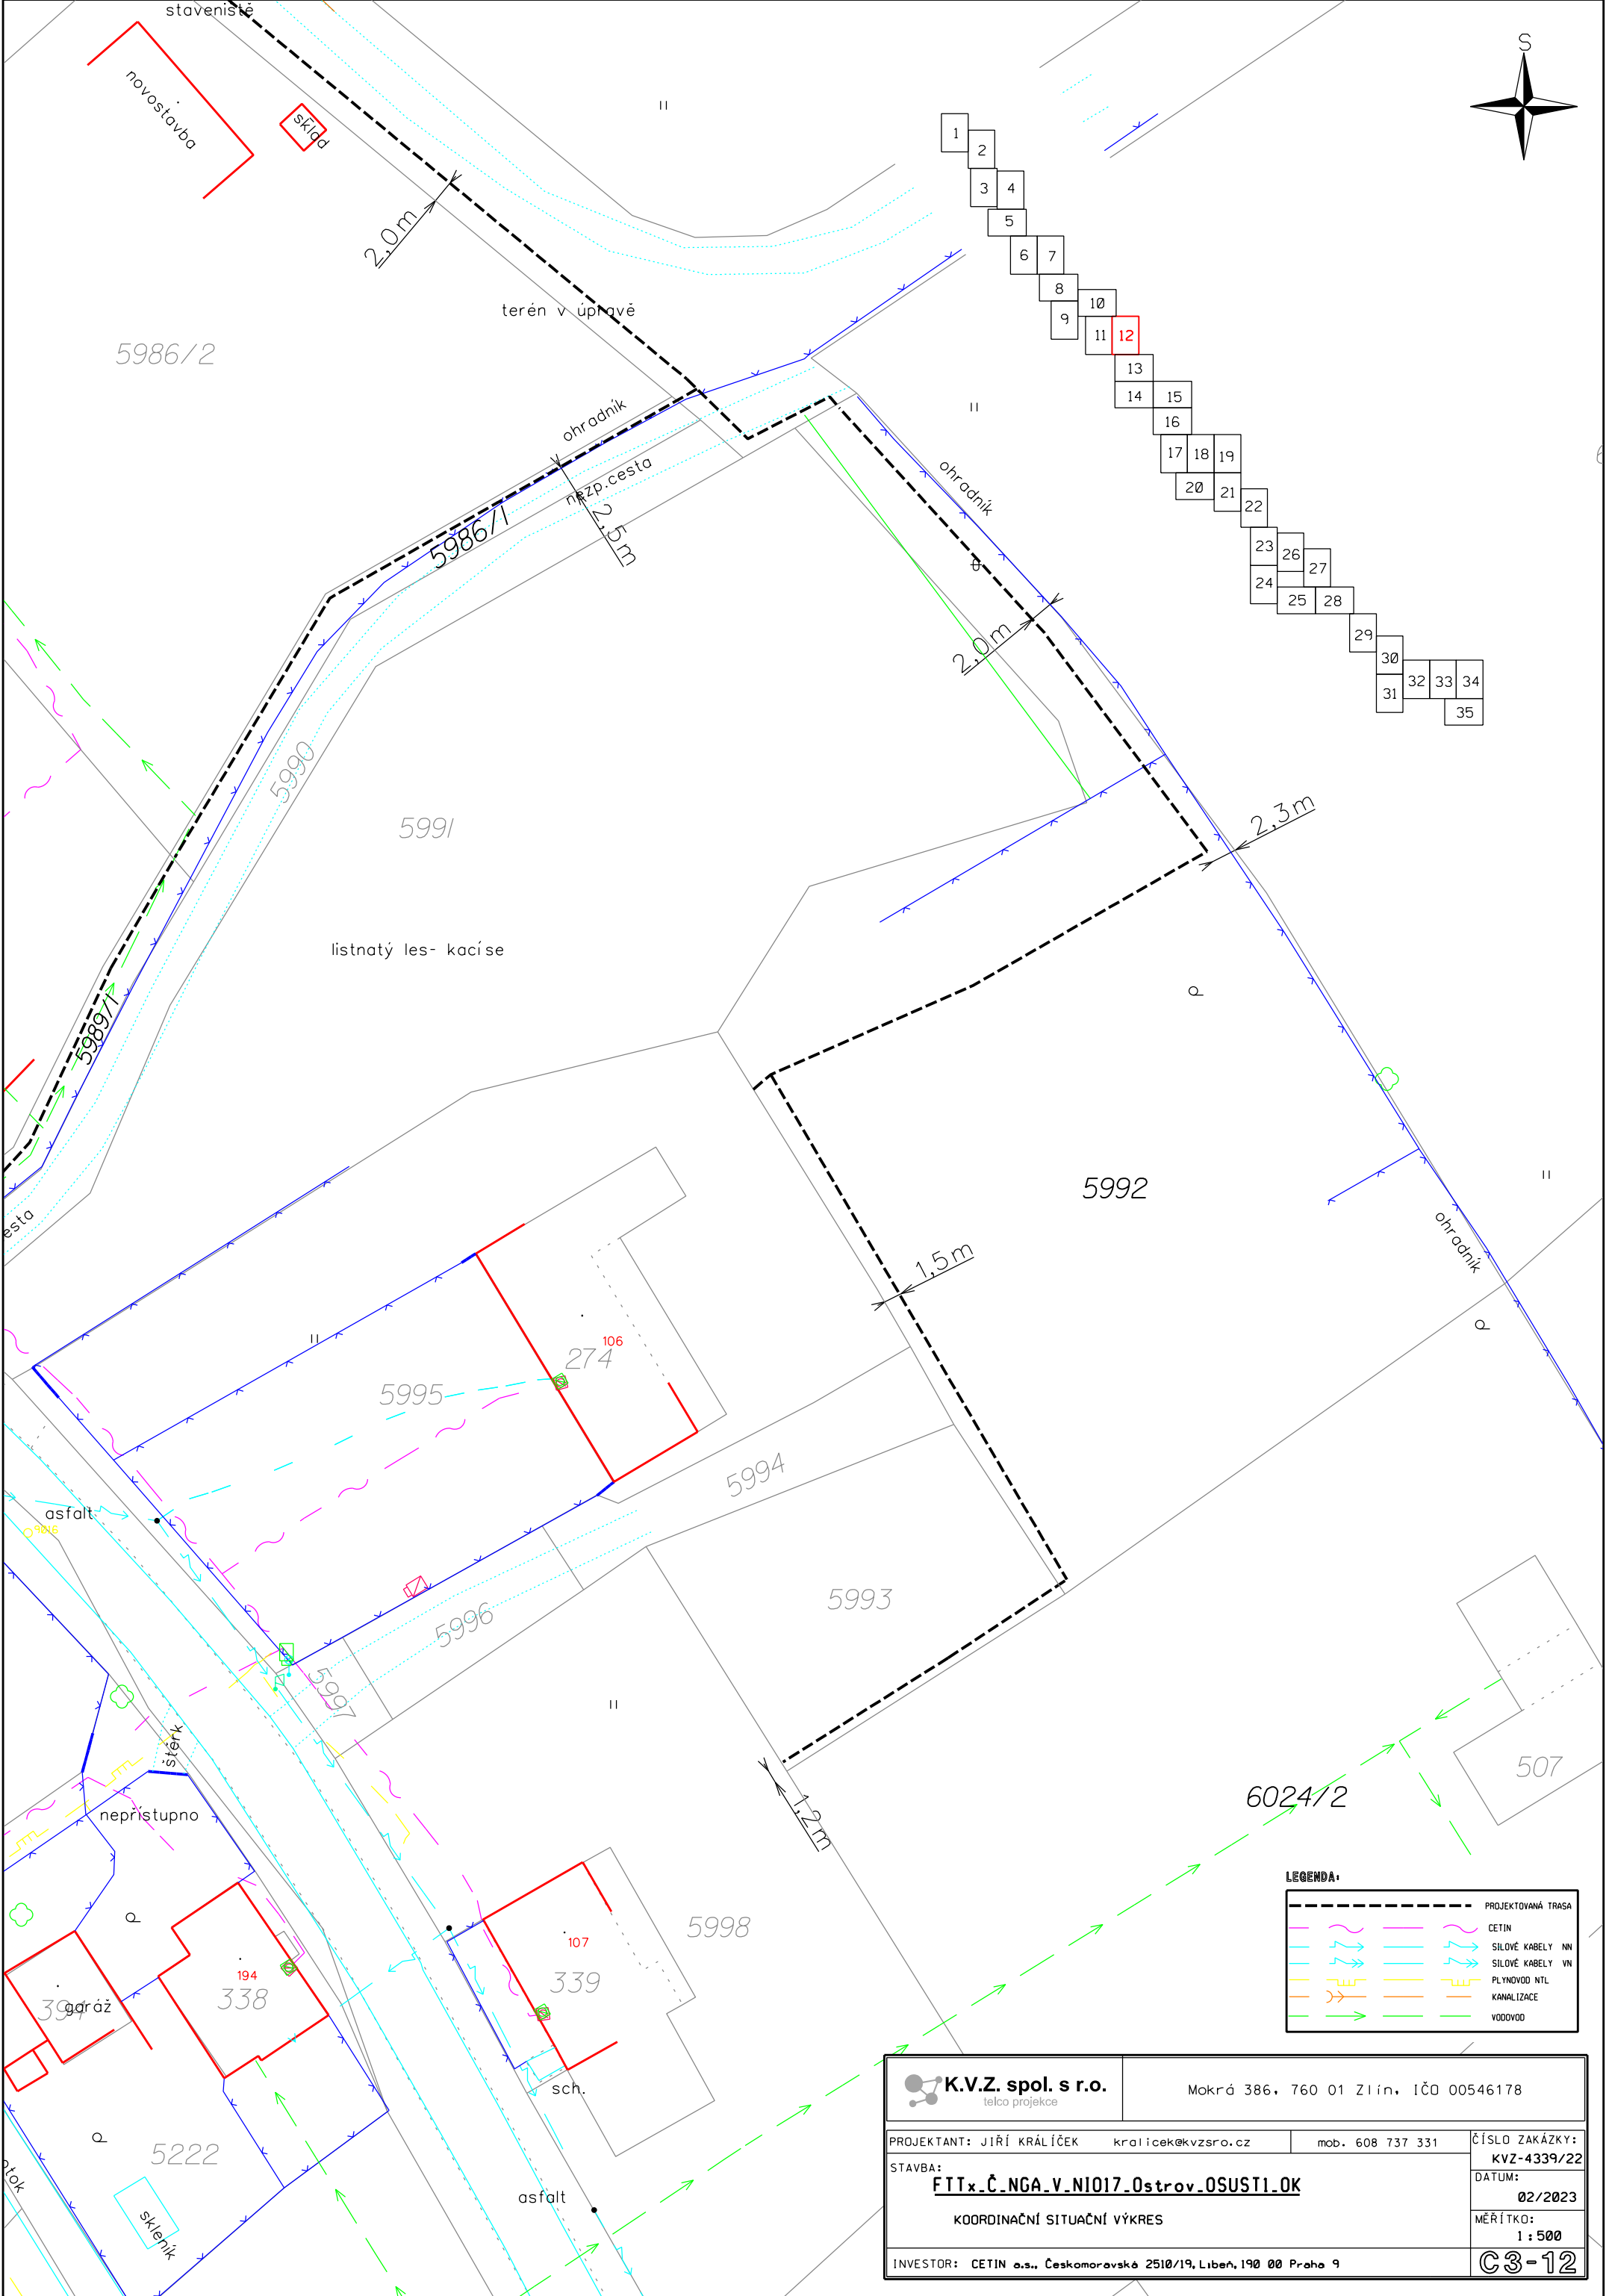

LEGENDA:		PROJEKTOVANÁ TRASA
	CETIN	
	SILOVÉ KABELY NN	
	SILOVÉ KABELY VN	
	PLYNOVOD NTL	
	KANALIZACE	
	VODOVOD	

K.V.Z. spol. s r.o. telco projekce		Mokrá 386, 760 01 Zlín, IČO 00546178	
PROJEKTANT: JIŘÍ KRÁLÍČEK		kralicek@kvzsro.cz	
STAVBA:		mob. 608 737 331	
FTTx_Č_NGA_V_NIO17_Ostrov_OSUSTI_OK		ČÍSLO ZAKÁZKY:	
KOORDINAČNÍ SITUAČNÍ VÝKRES		KVZ-4339/22	
INVESTOR: CETIN a.s., Českomoravské 2510/19, Libeň, 190 00 Praha 9		DATUM:	
		02/2023	
		MĚŘÍTKO:	
		1 : 500	
		C3-12	

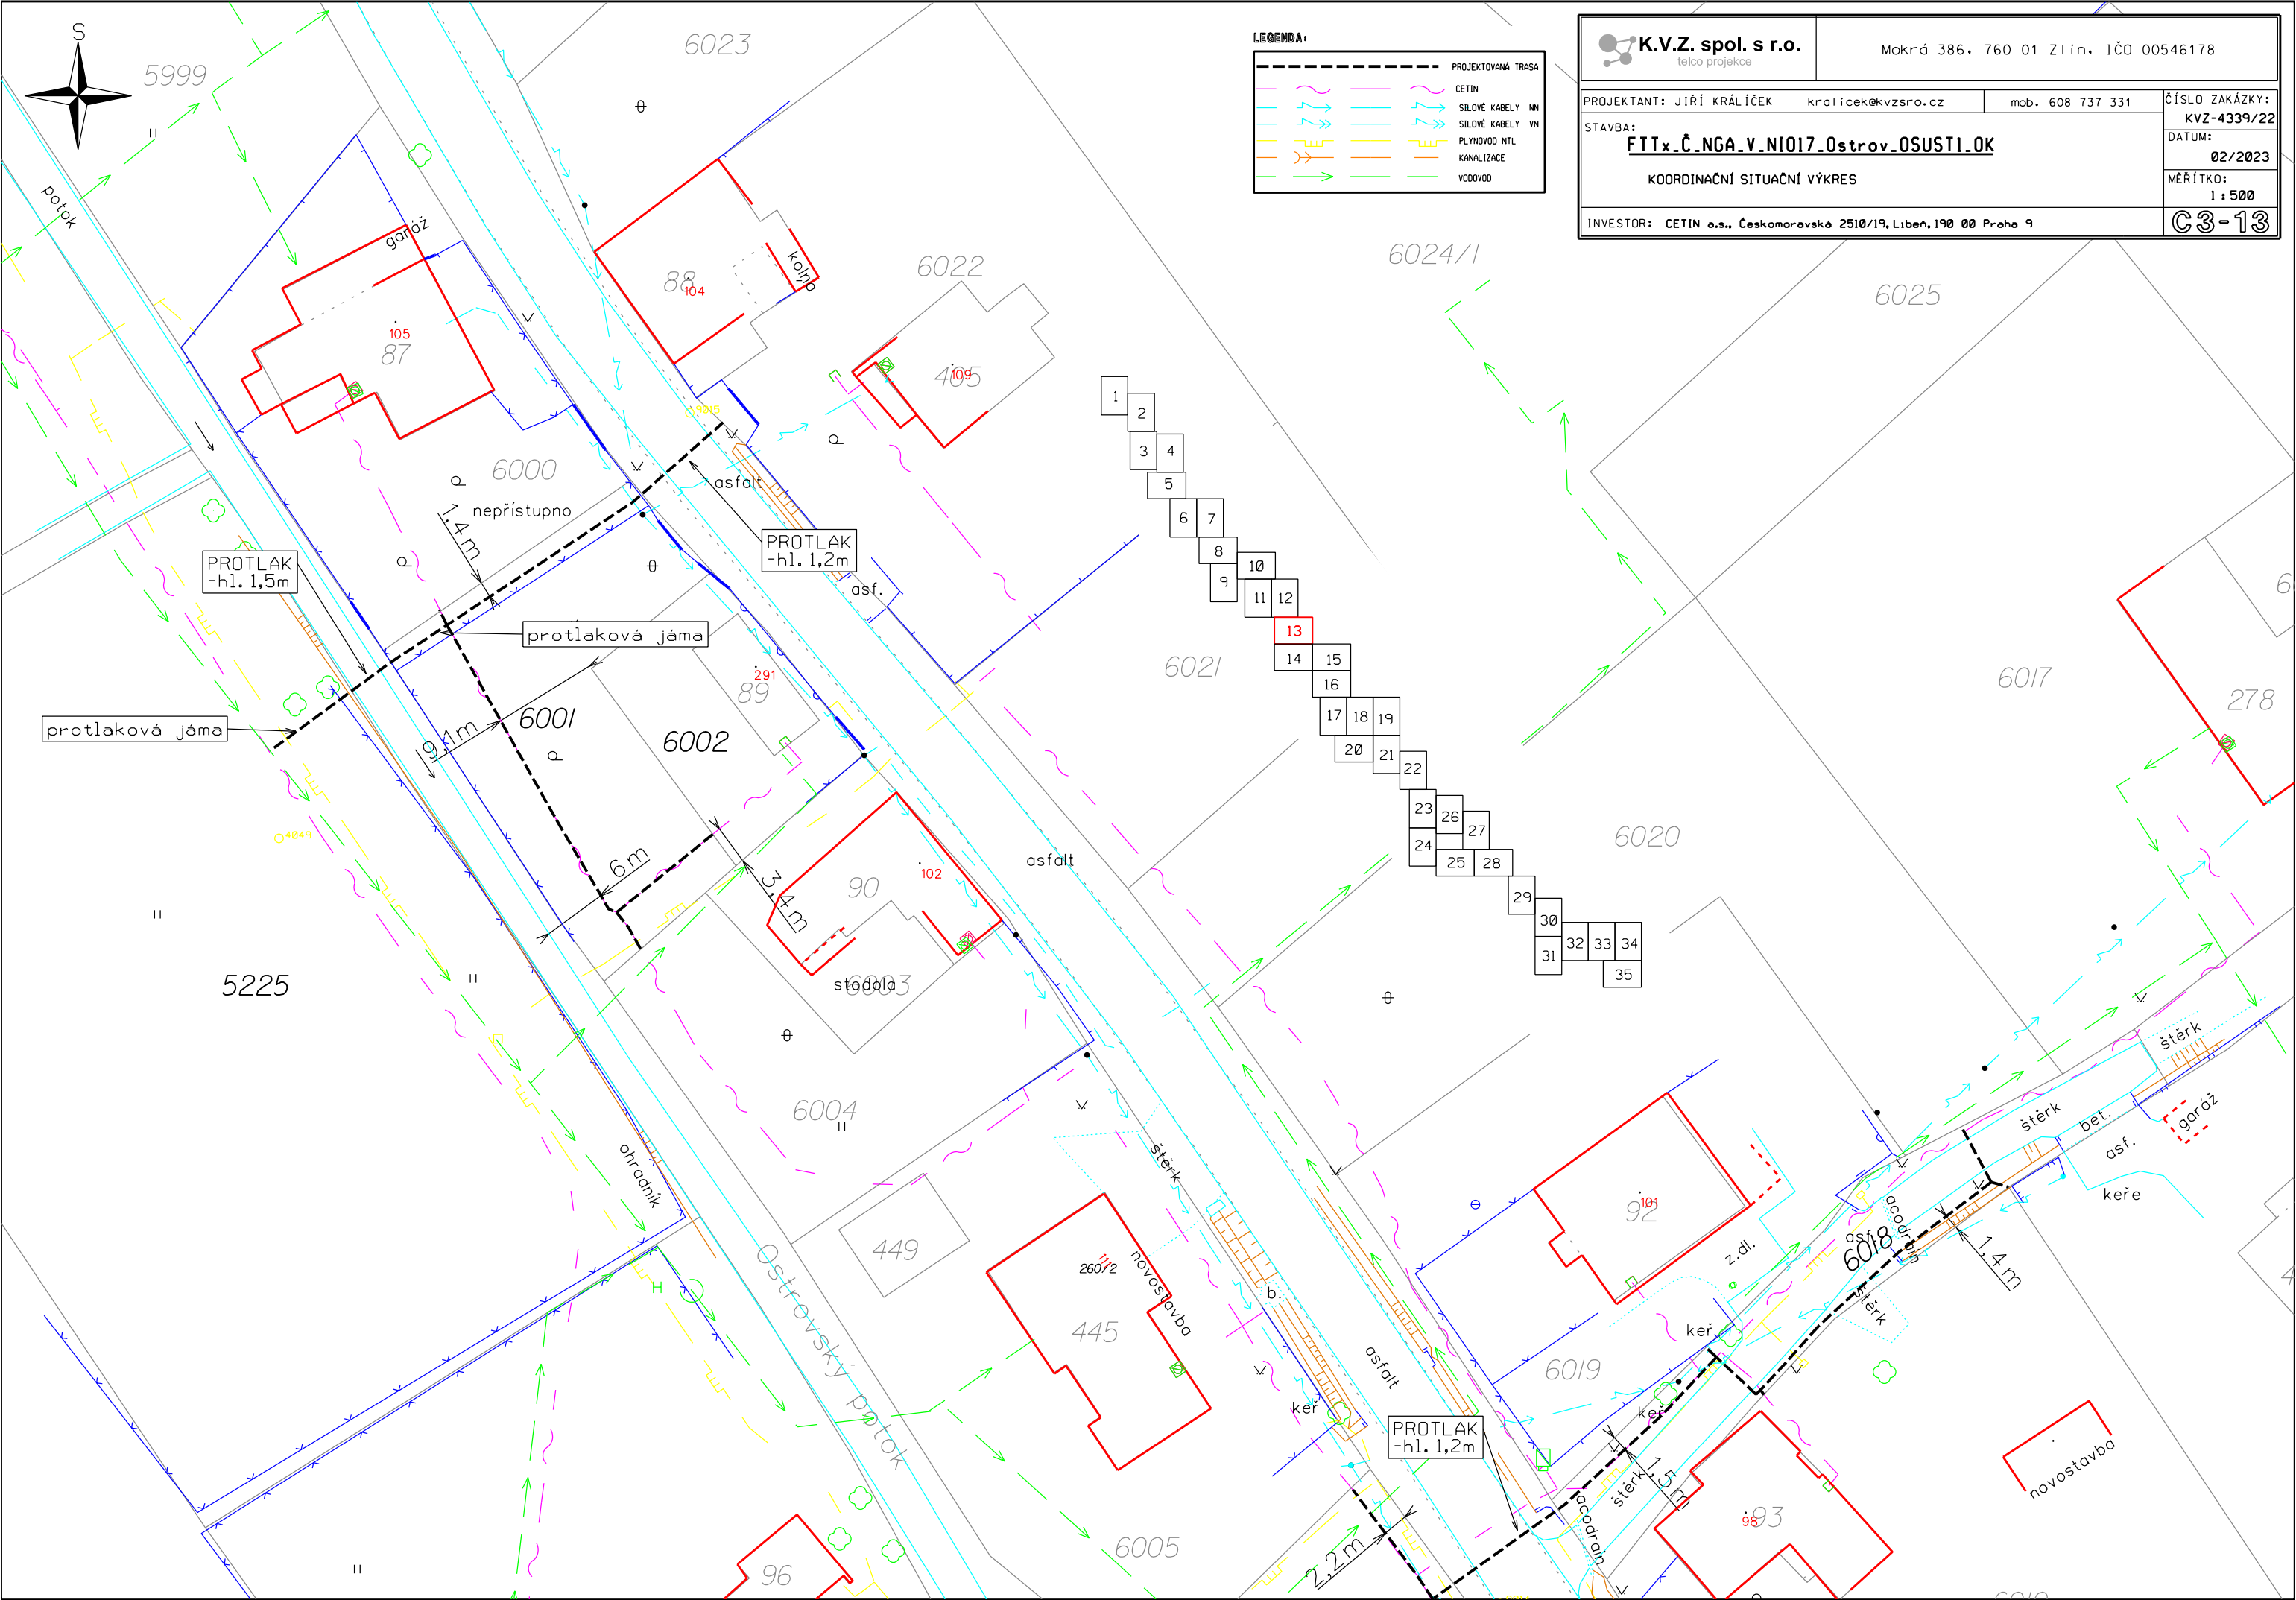


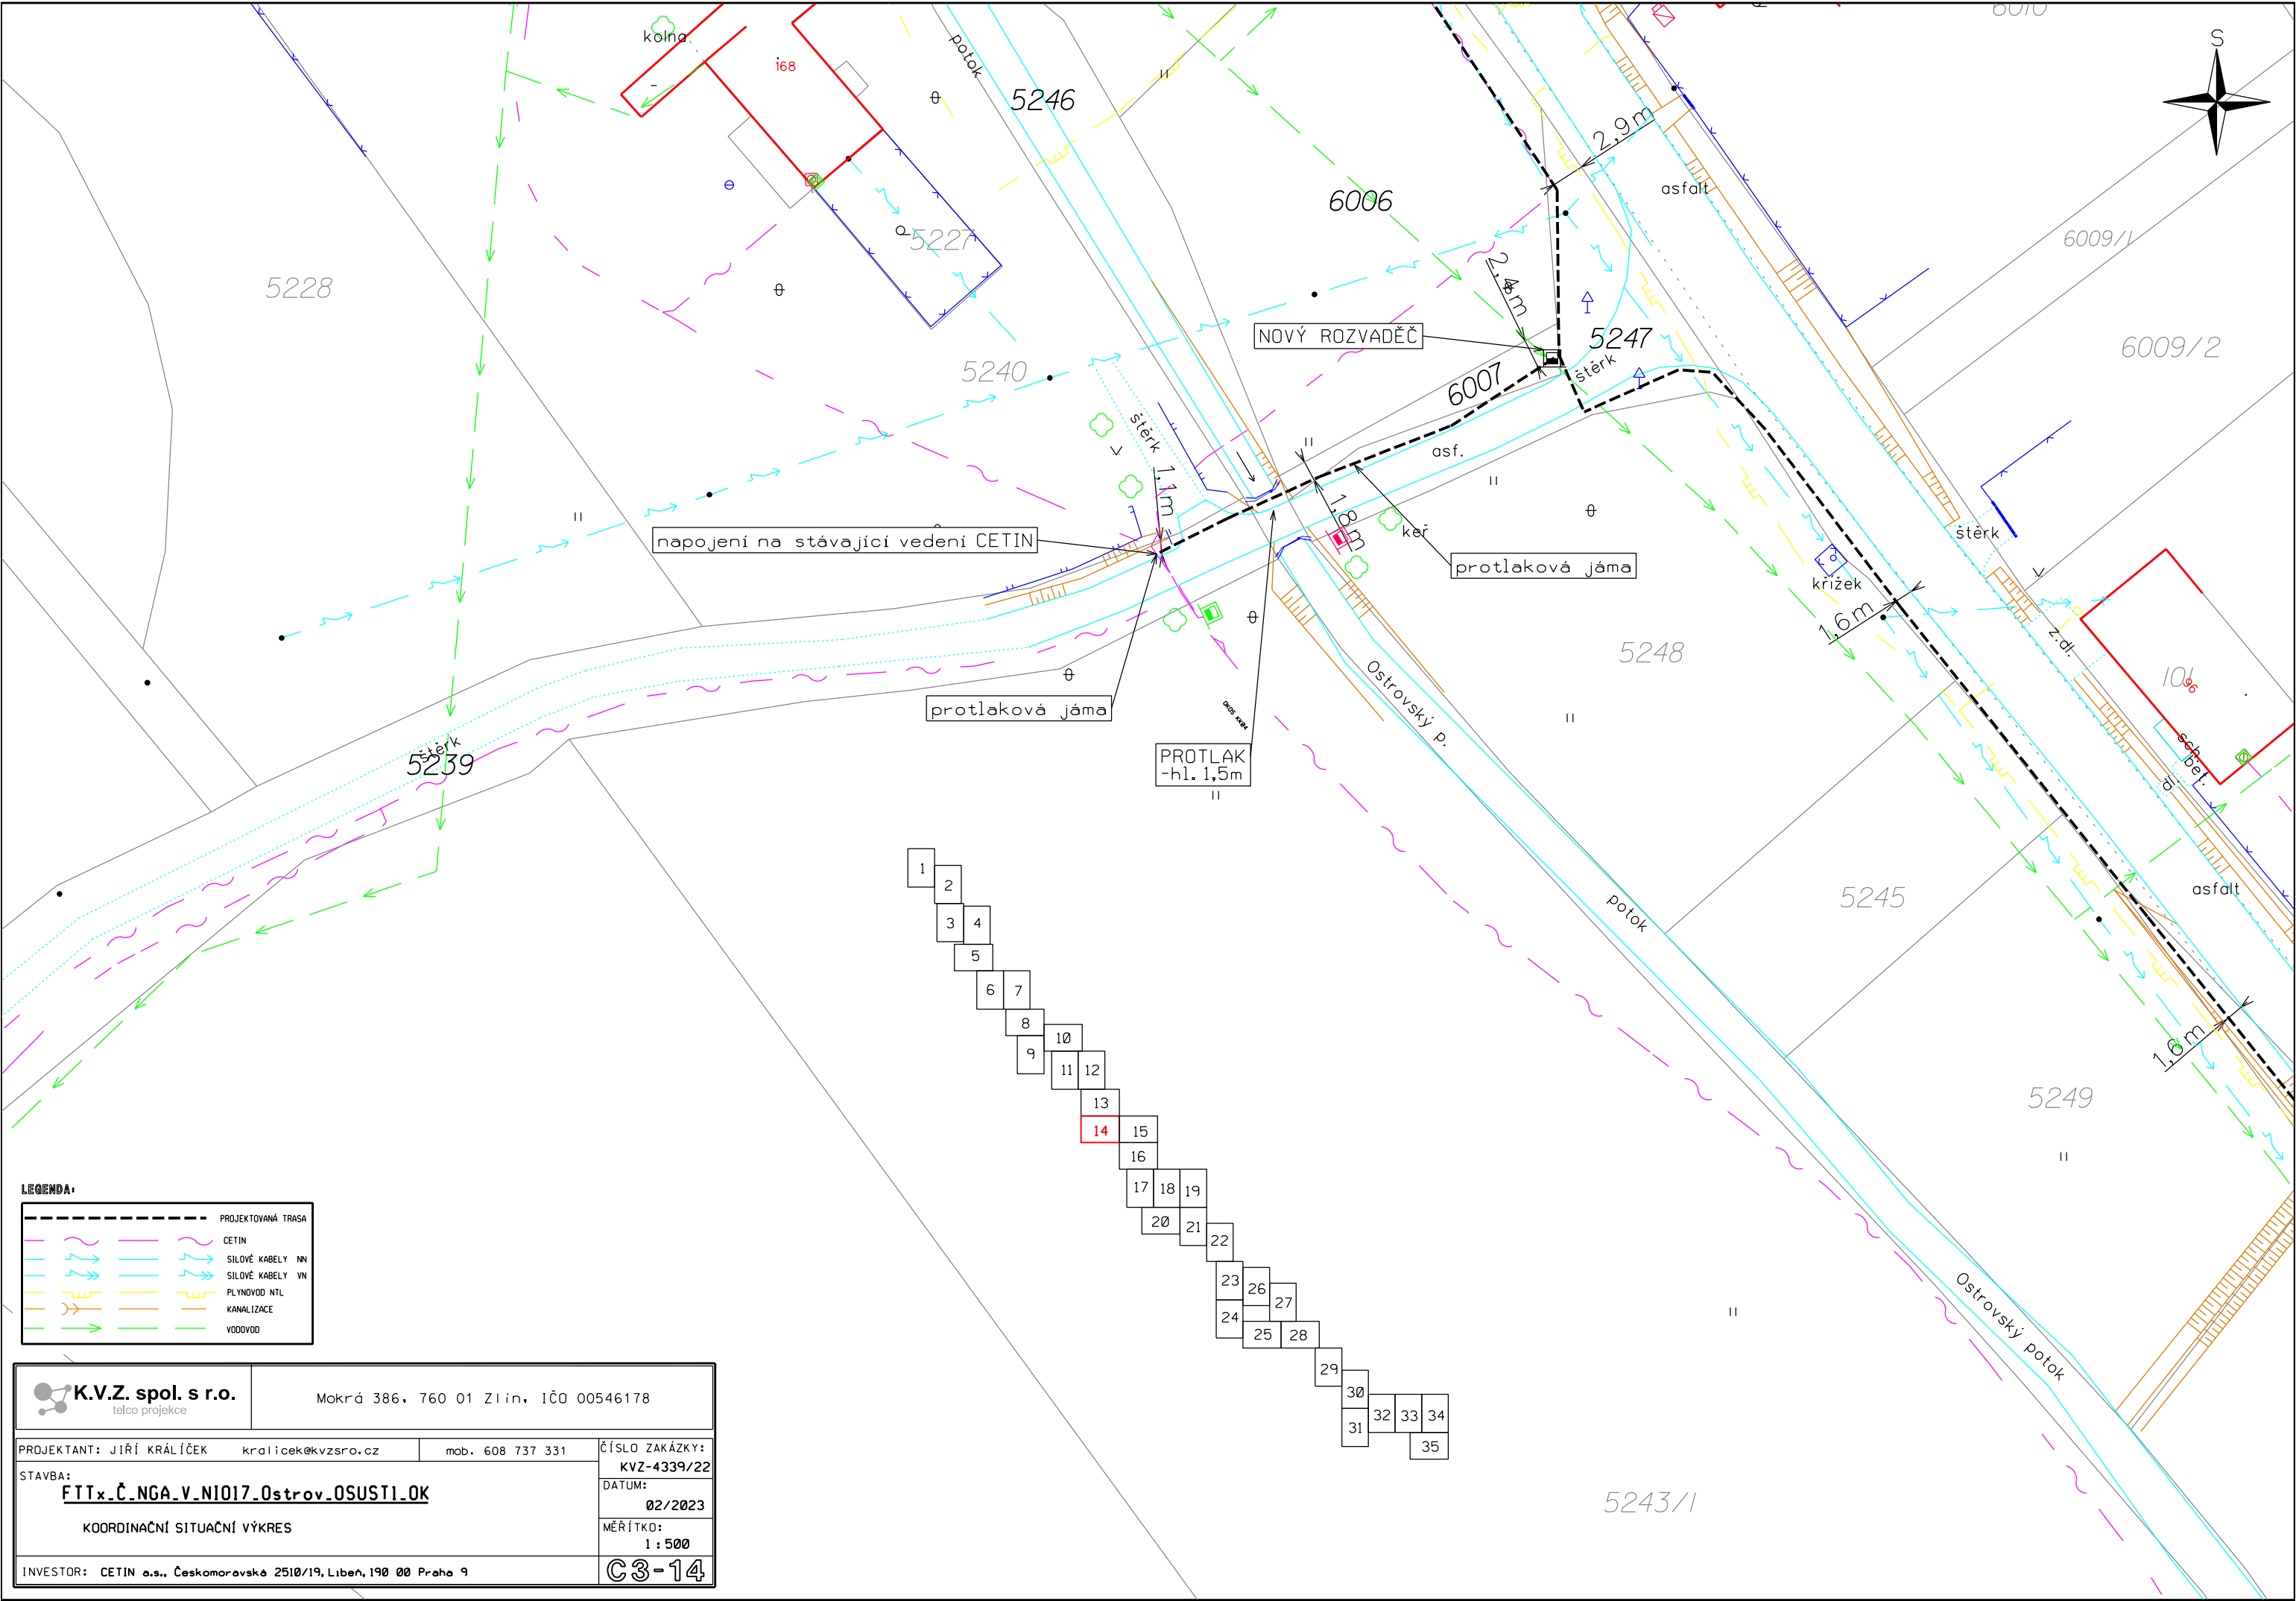

LEGENDA:

---	PROJEKTOVANÁ TRASA
---	CETIN
---	SILOVÉ KABELY NN
---	SILOVÉ KABELY VN
---	PLYNOVOD NTL
---	KANALIZACE
---	VODOVOD

 K.V.Z. spol. s r.o. telco projekce		Mokrá 386, 760 01 Zlín, IČO 00546178	
PROJEKTANT: JIŘÍ KRÁLÍČEK		ČÍSLO ZAKÁZKY: KVZ-4339/22	
STAVBA: FTTx_Č.NGA_V.NI017_Ostrov_OSUSTI.OK		DATUM: 02/2023	
KOORDINAČNÍ SITUACNÍ VÝKRES		MĚŘÍTKO: 1 : 500	
INVESTOR: CETIN a.s., Českomoravská 2510/19, Libeň, 190 00 Praha 9		C3-14	

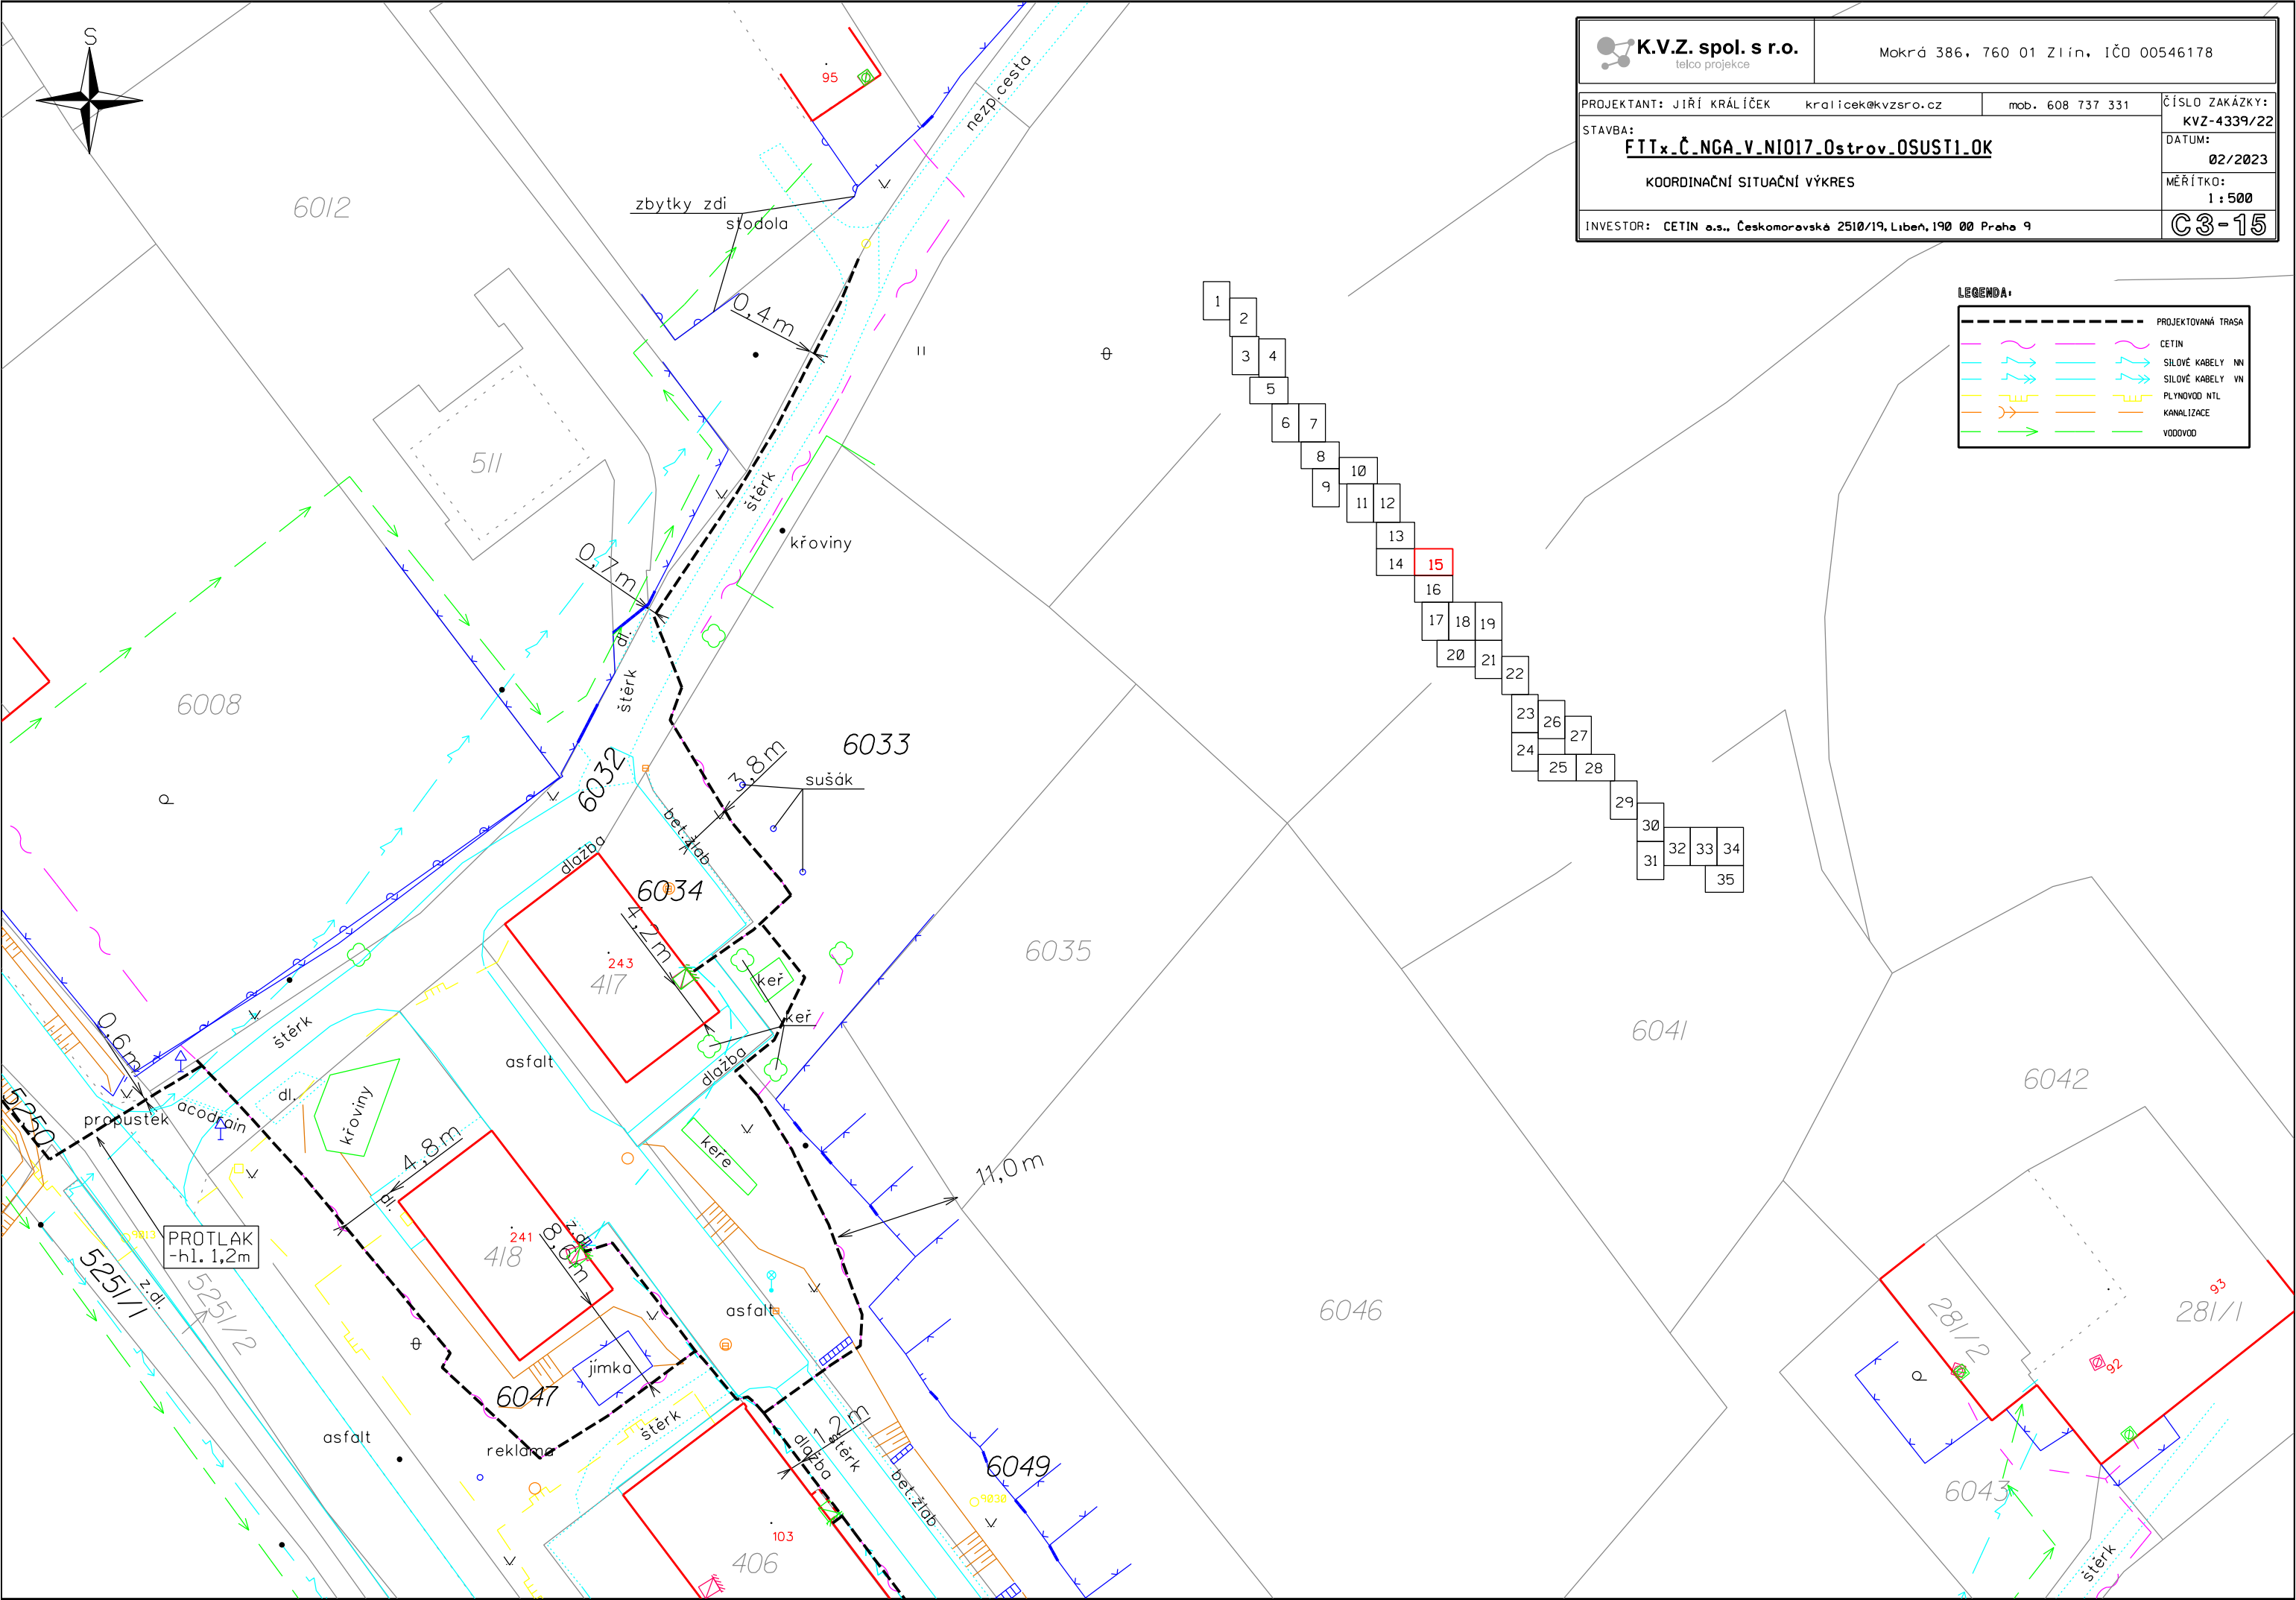

**K.V.Z. spol. s r.o.**
telco projekce

Mokrá 386, 760 01 Zlín, IČO 00546178

PROJEKTANT: JIŘÍ KRÁLÍČEK kralicek@kvzsro.cz mob. 608 737 331

STAVBA: **FTTx.Č.NGA.V.NI017.0strov.OSUST1.OK**

INVESTOR: CETIN a.s., Českomoravská 2510/19, Libeň, 190 00 Praha 9


ČÍSLO ZAKÁZKY:
KVZ-4339/22


DATUM:
02/2023

MĚŘÍTKO:
1 : 500

C3-15

LEGENDA:		PROJEKTOVANÁ TRASA
		CETIN
		SILOVÉ KABELY NN
		SILOVÉ KABELY VN
		PLYNOVOD NTL
		KANALIZACE
		VODOVOD

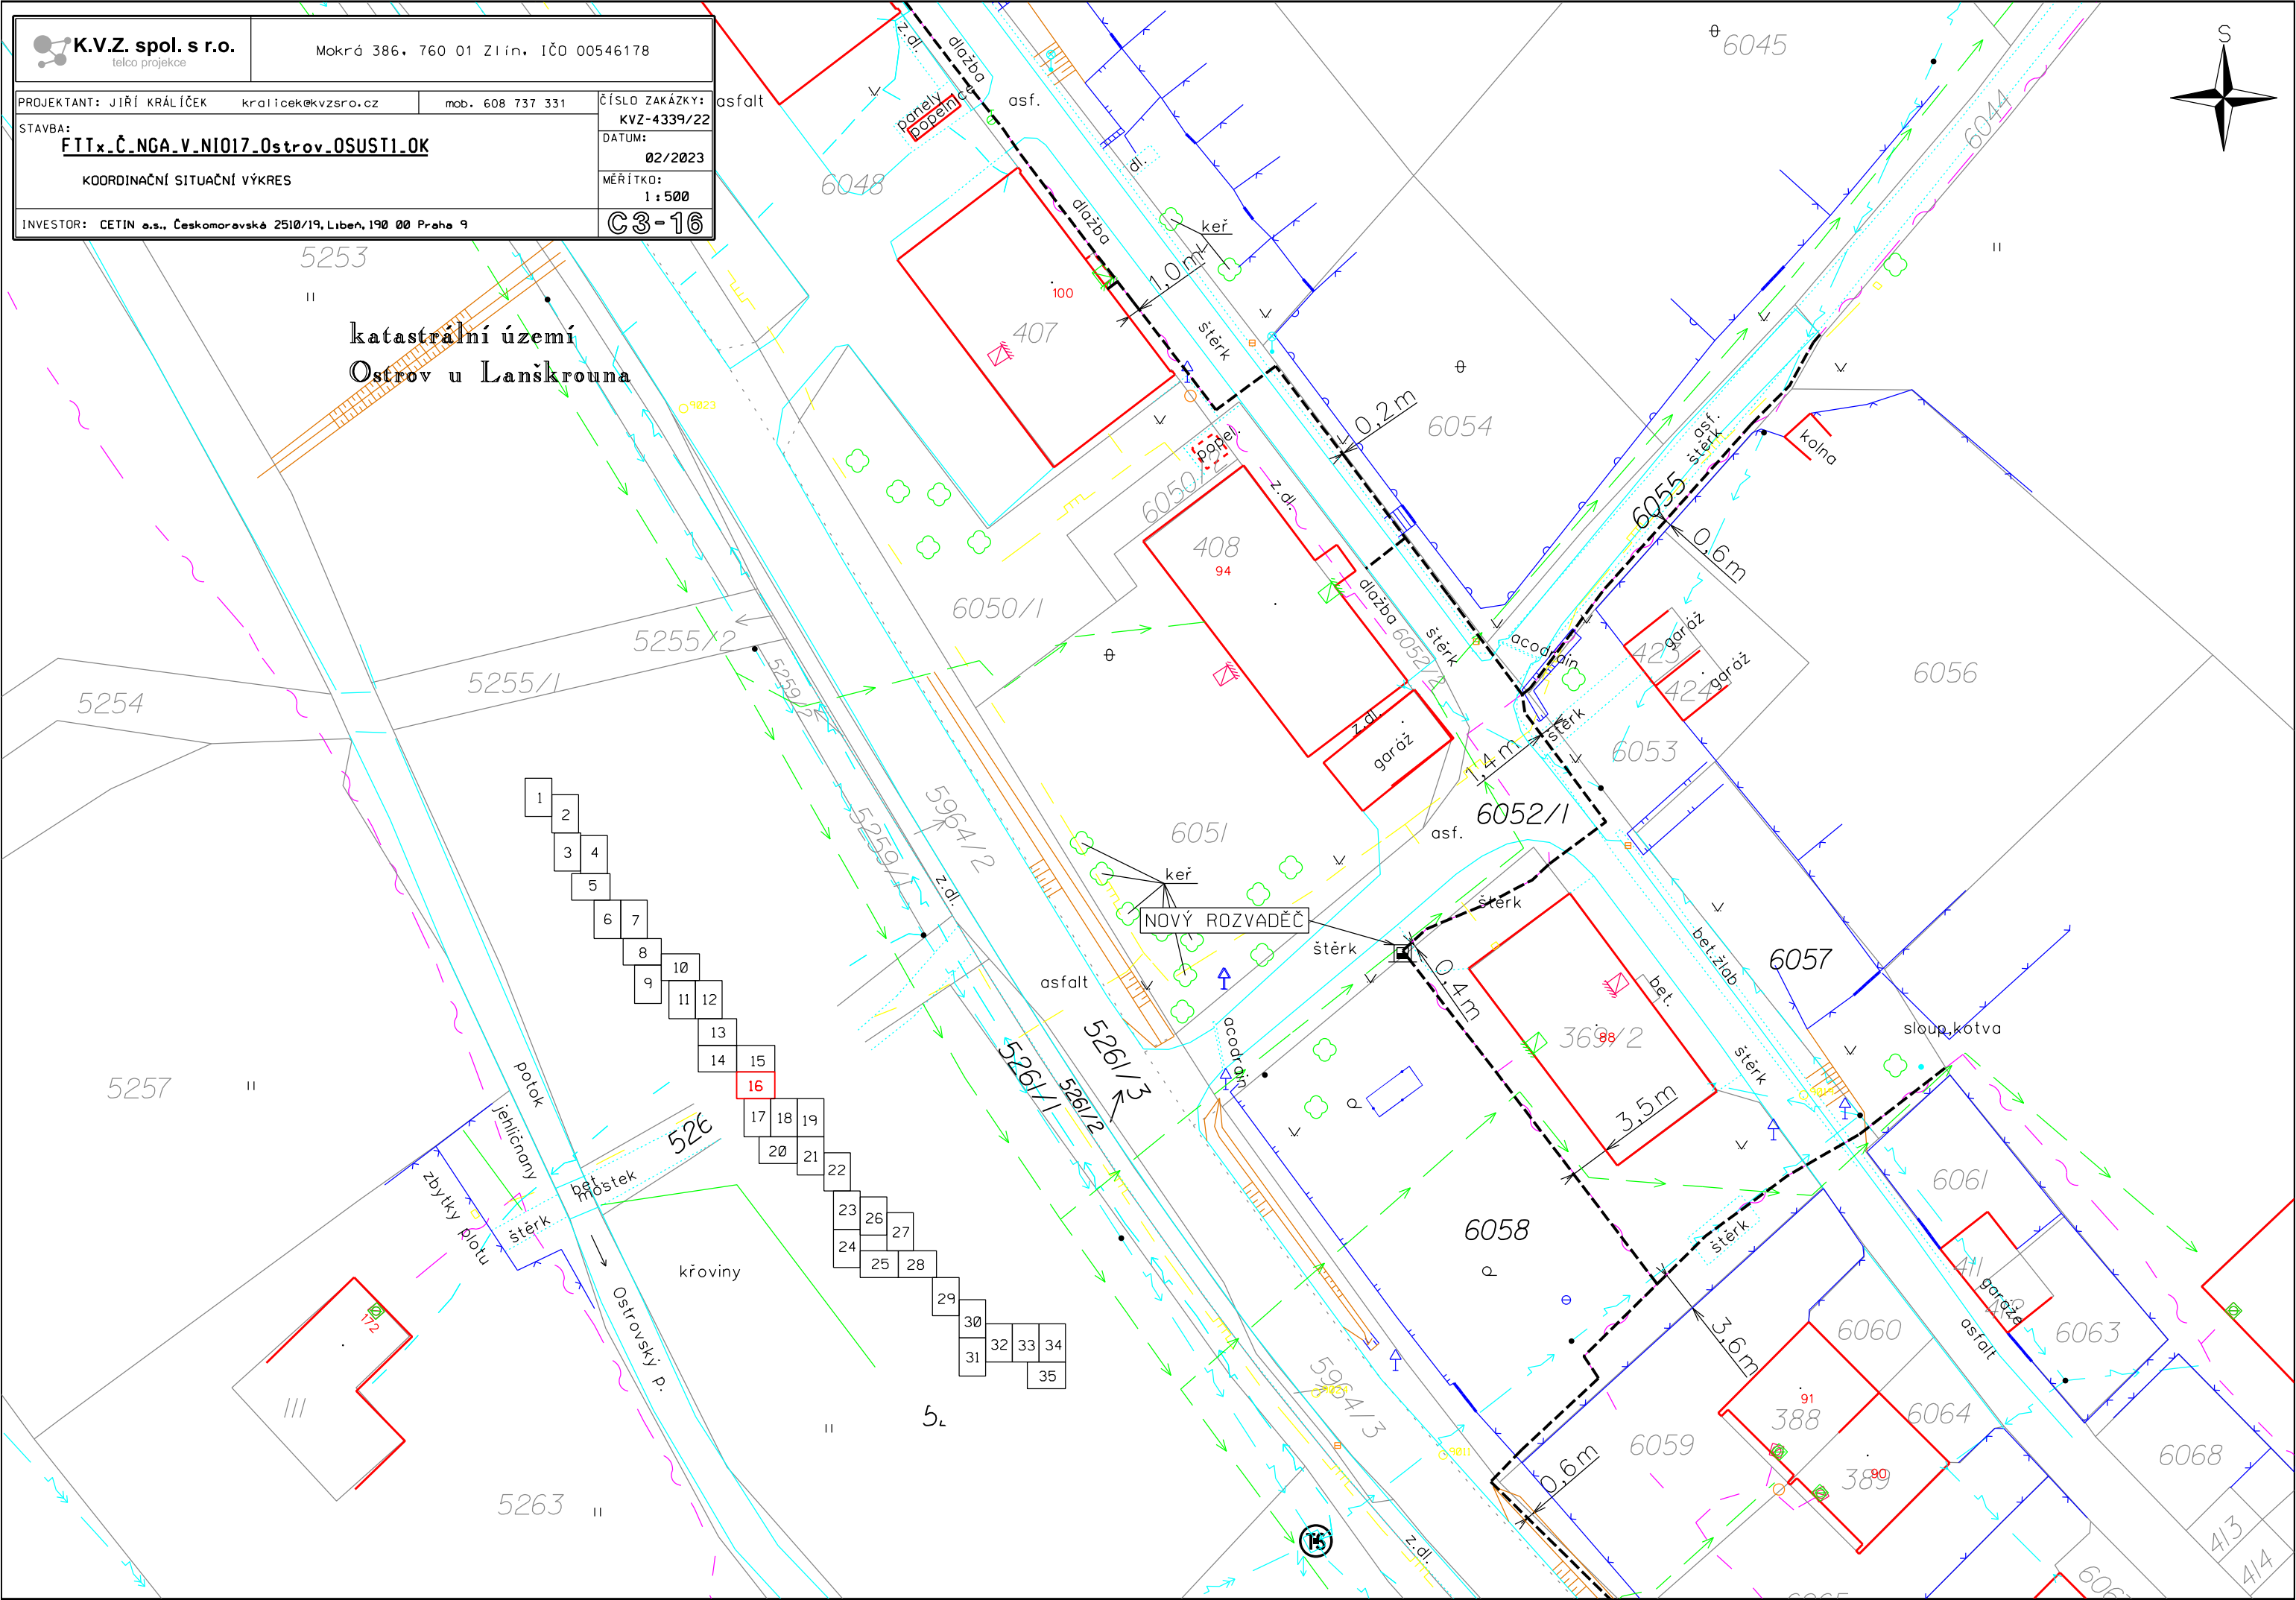


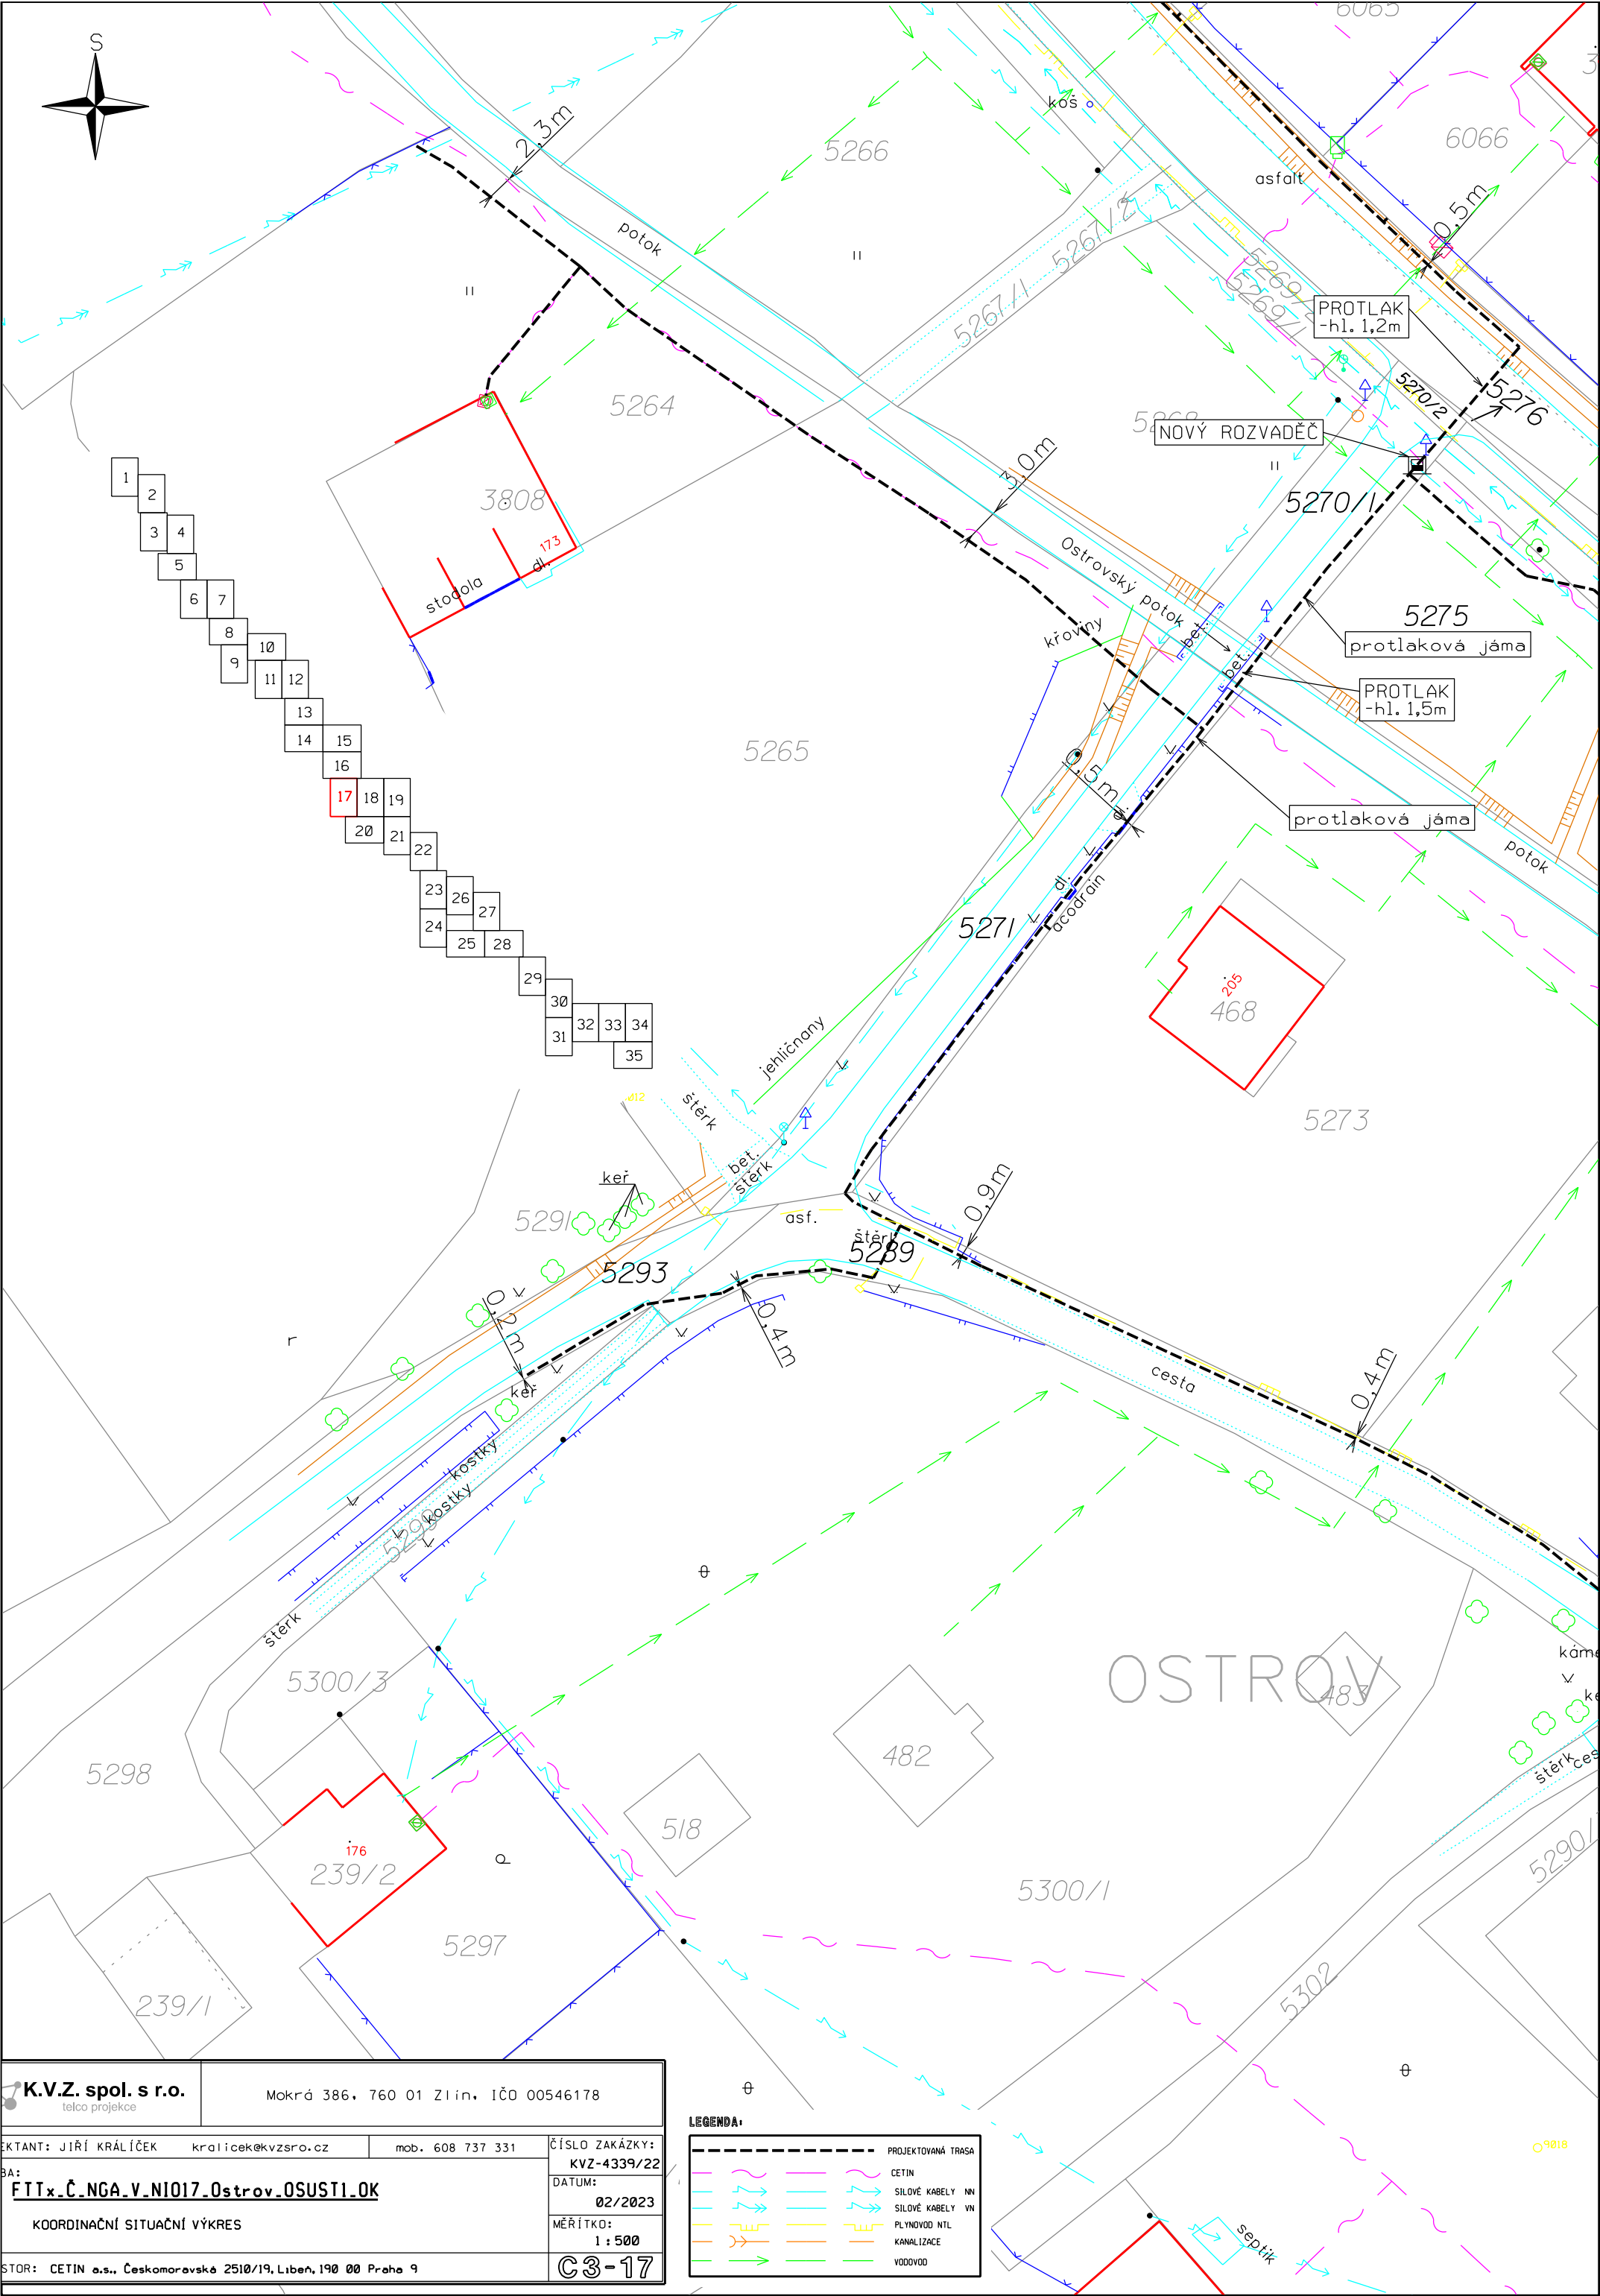

 K.V.Z. spol. s r.o. telco projekce		Mokrá 386, 760 01 Zlín, IČO 00546178	
DOKUMENT: JIŘÍ KRÁLÍČEK kralicek@kvzsro.cz mob. 608 737 331		ČÍSLO ZAKÁZKY: KVZ-4339/22	
OBJEDNATEL: FTTx-Č.NGA.V.NI017.Ostrov.OSUST1.OK		DATUM: 02/2023	
KOORDINAČNÍ SITUAČNÍ VÝKRES		MĚŘÍTKO: 1 : 500	
STOR: CETIN a.s., Českomoravská 2510/19, Libeň, 190 00 Praha 9		C3-17	

LEGENDA:



	PROJEKTOVANÁ TRASA		CETIN
	SILOVÉ KABELY NN		SILOVÉ KABELY VN
	PLYNOVOD NTL		KANALIZACE
	VODOVOD		

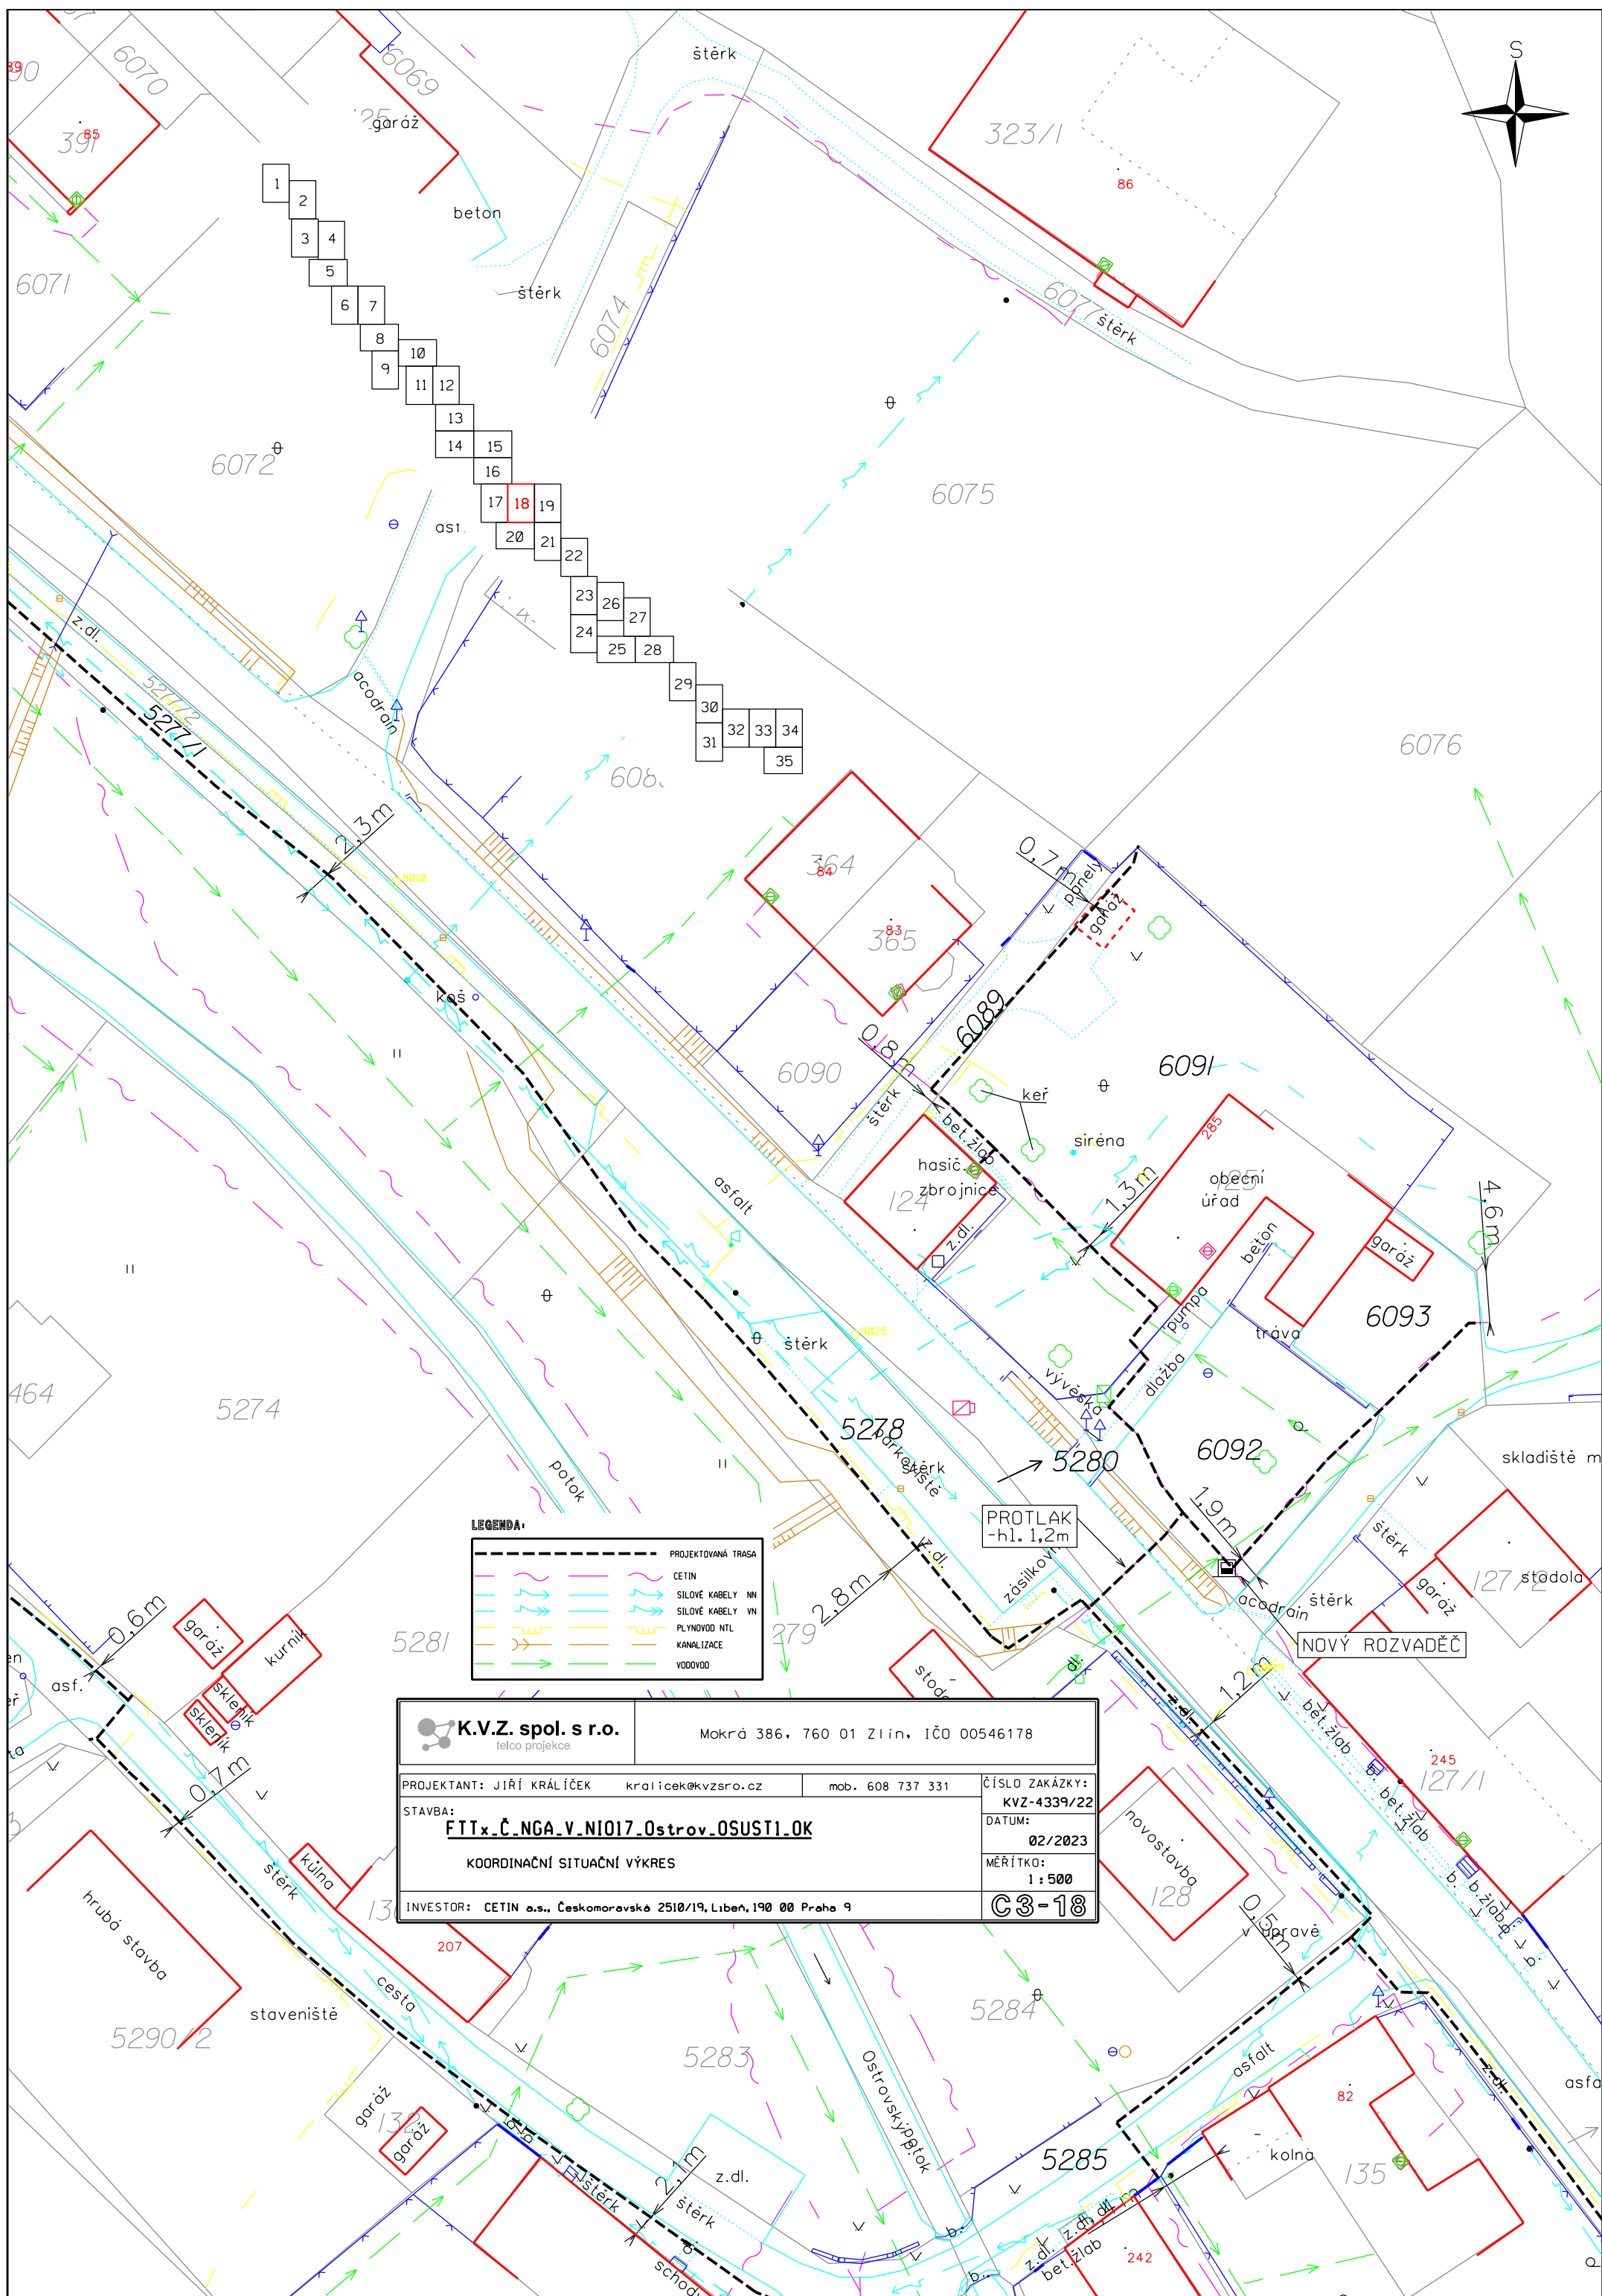




K.V.Z. spol. s r.o. telco projekce		Mokrá 386, 760 01 Zlín, IČO 00546178	
PROJEKTANT: JIŘÍ KRÁLÍČEK		kralicek@kvzsro.cz	mob. 608 737 331
STAVBA:		ČÍSLO ZAKÁZKY:	
FITx_Č_NGA_V.NI017_0strov_OSUSTI.OK		KVZ-4339/22	
KOORDINAČNÍ SITUAČNÍ VÝKRES		DATUM:	
INVESTOR: CETIN a.s., Českomoravská 2510/19, Libeň, 190 00 Praha 9		02/2023	
		MĚŘÍTKO:	
		1 : 500	
		C3-19	

LEGENDA:	
	PROJEKTOVANÁ TRASA
	CETIN
	SILOVÉ KABELY NN
	SILOVÉ KABELY VN
	PLYNOVOD NTL
	KANALIZACE
	VODOVOD

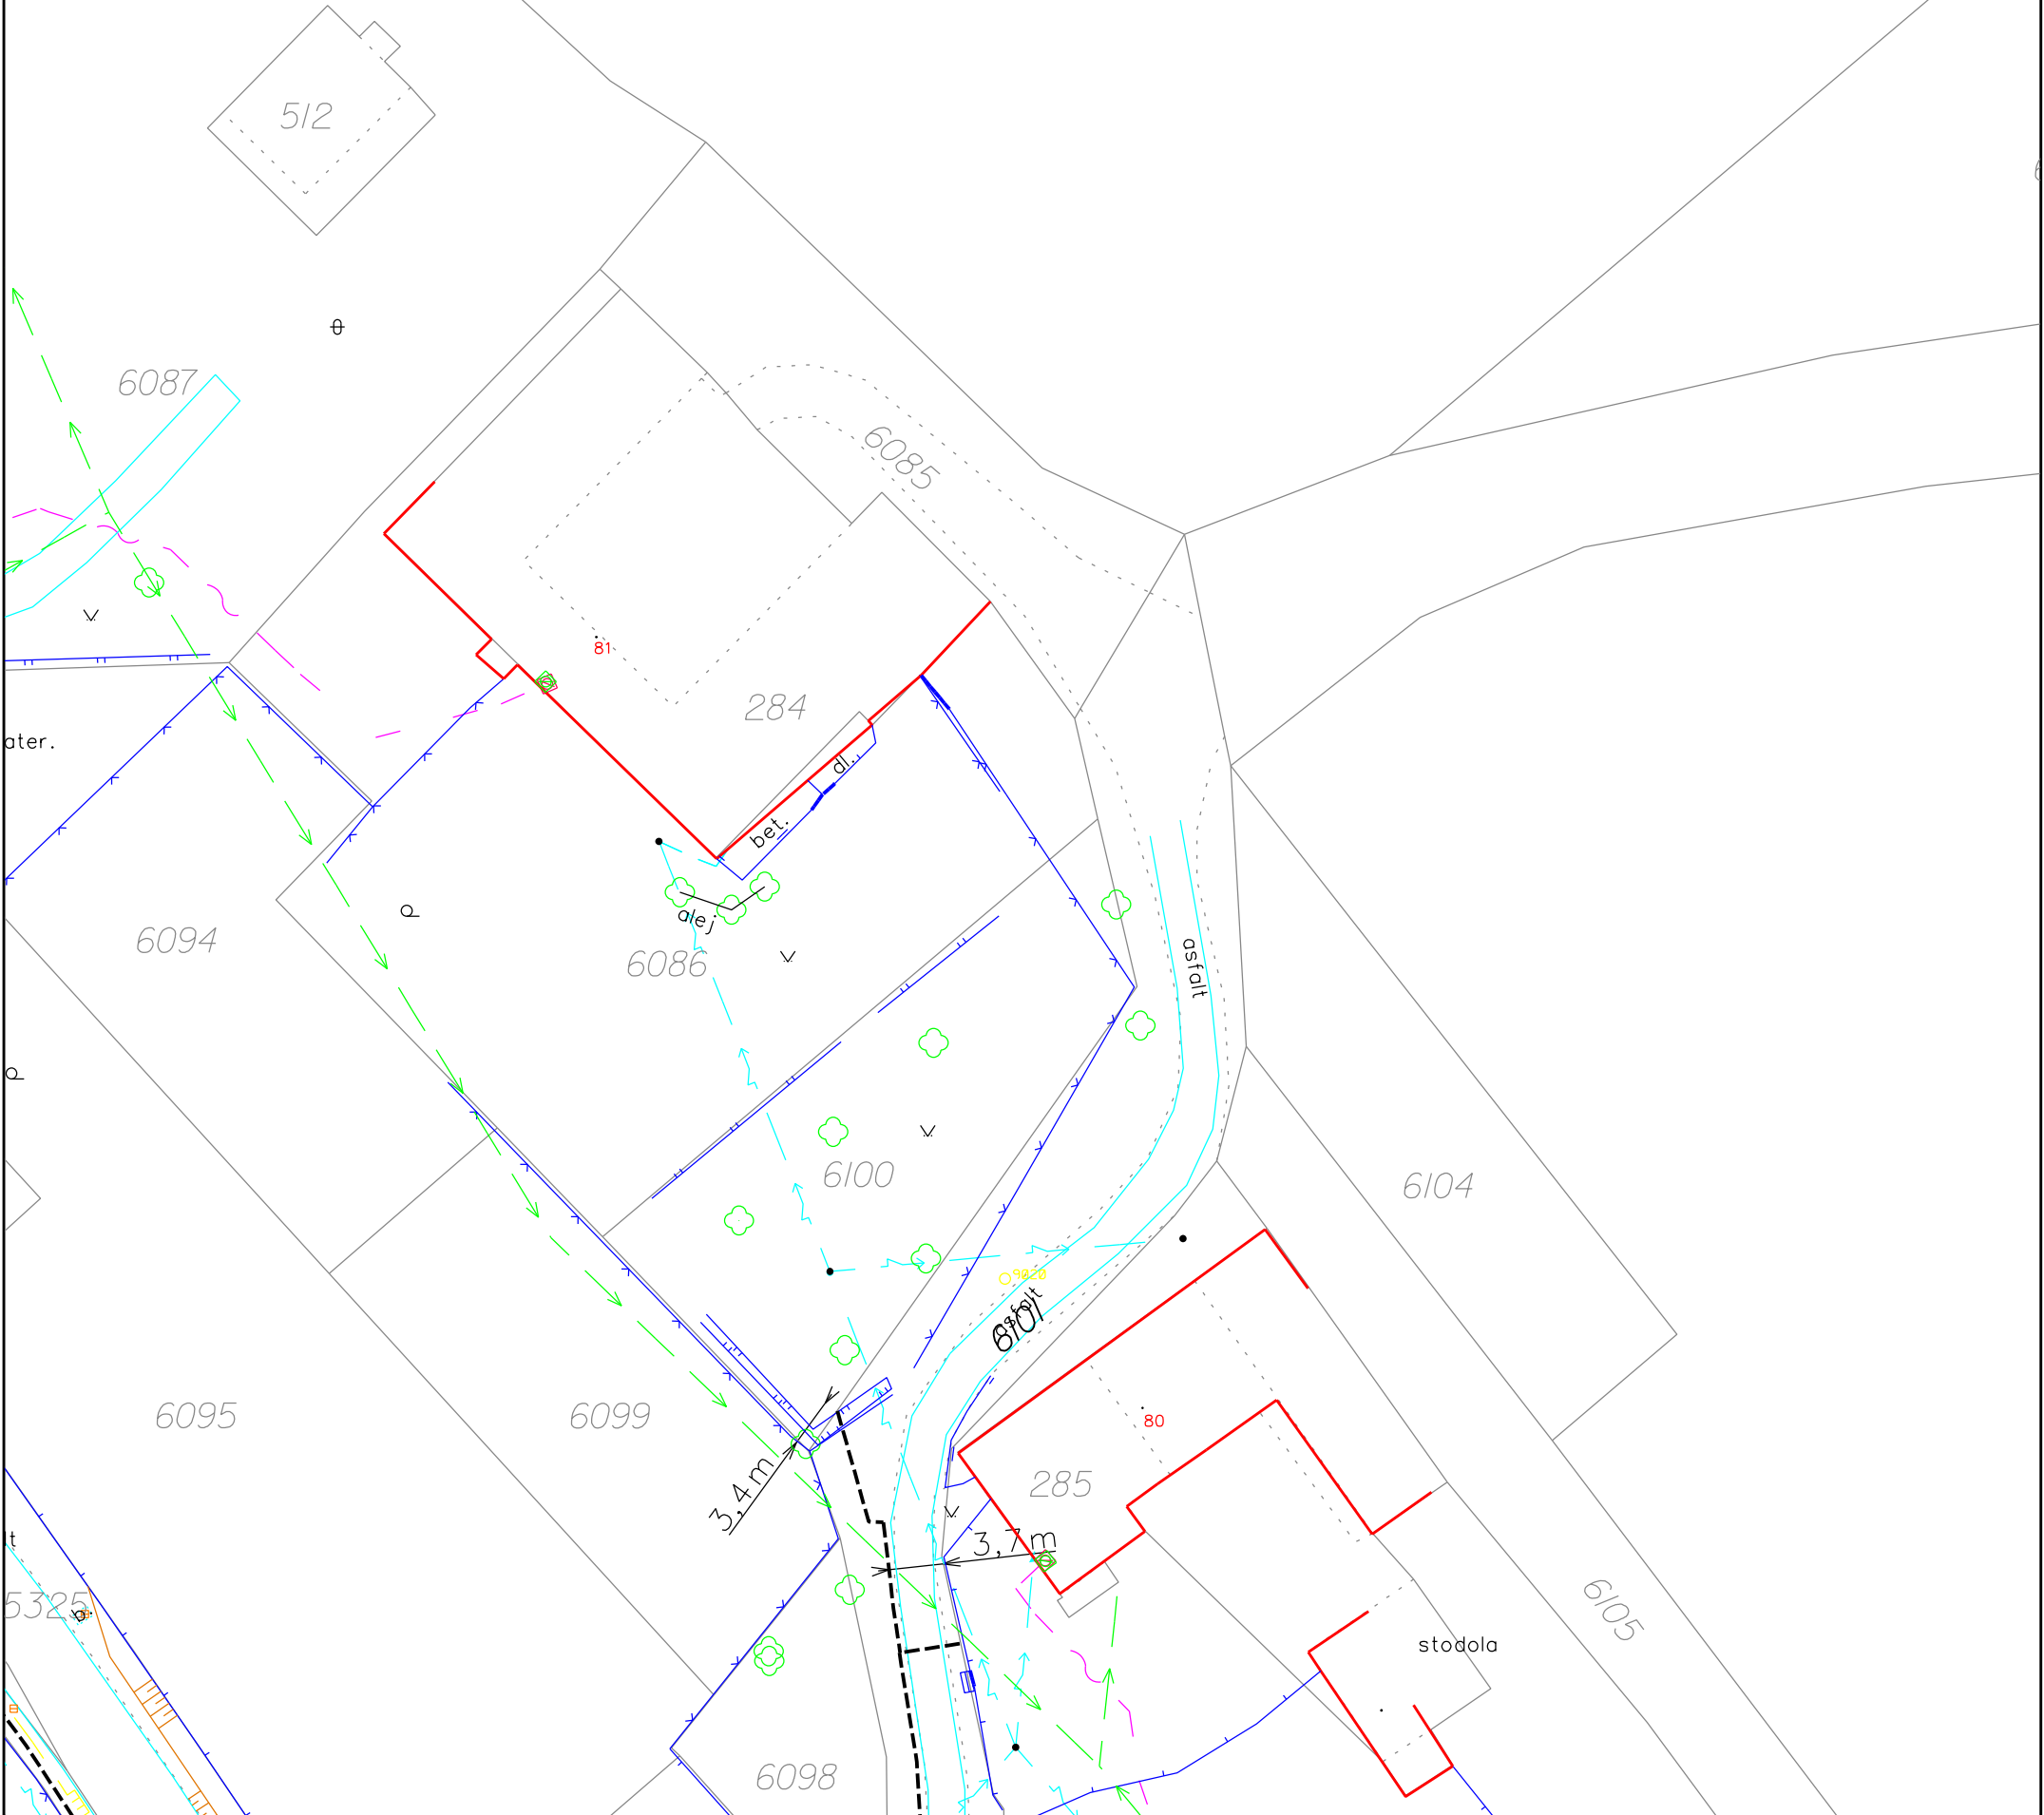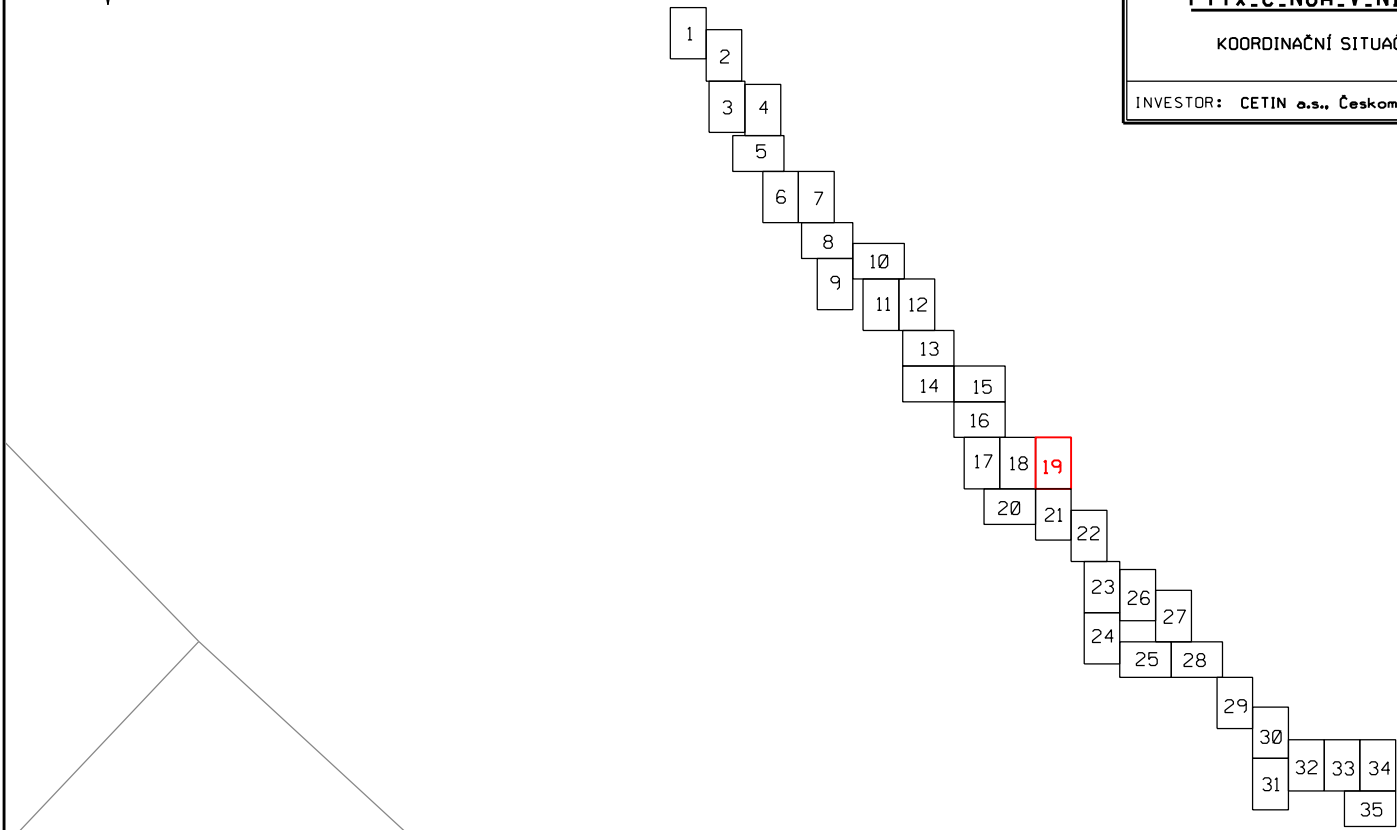

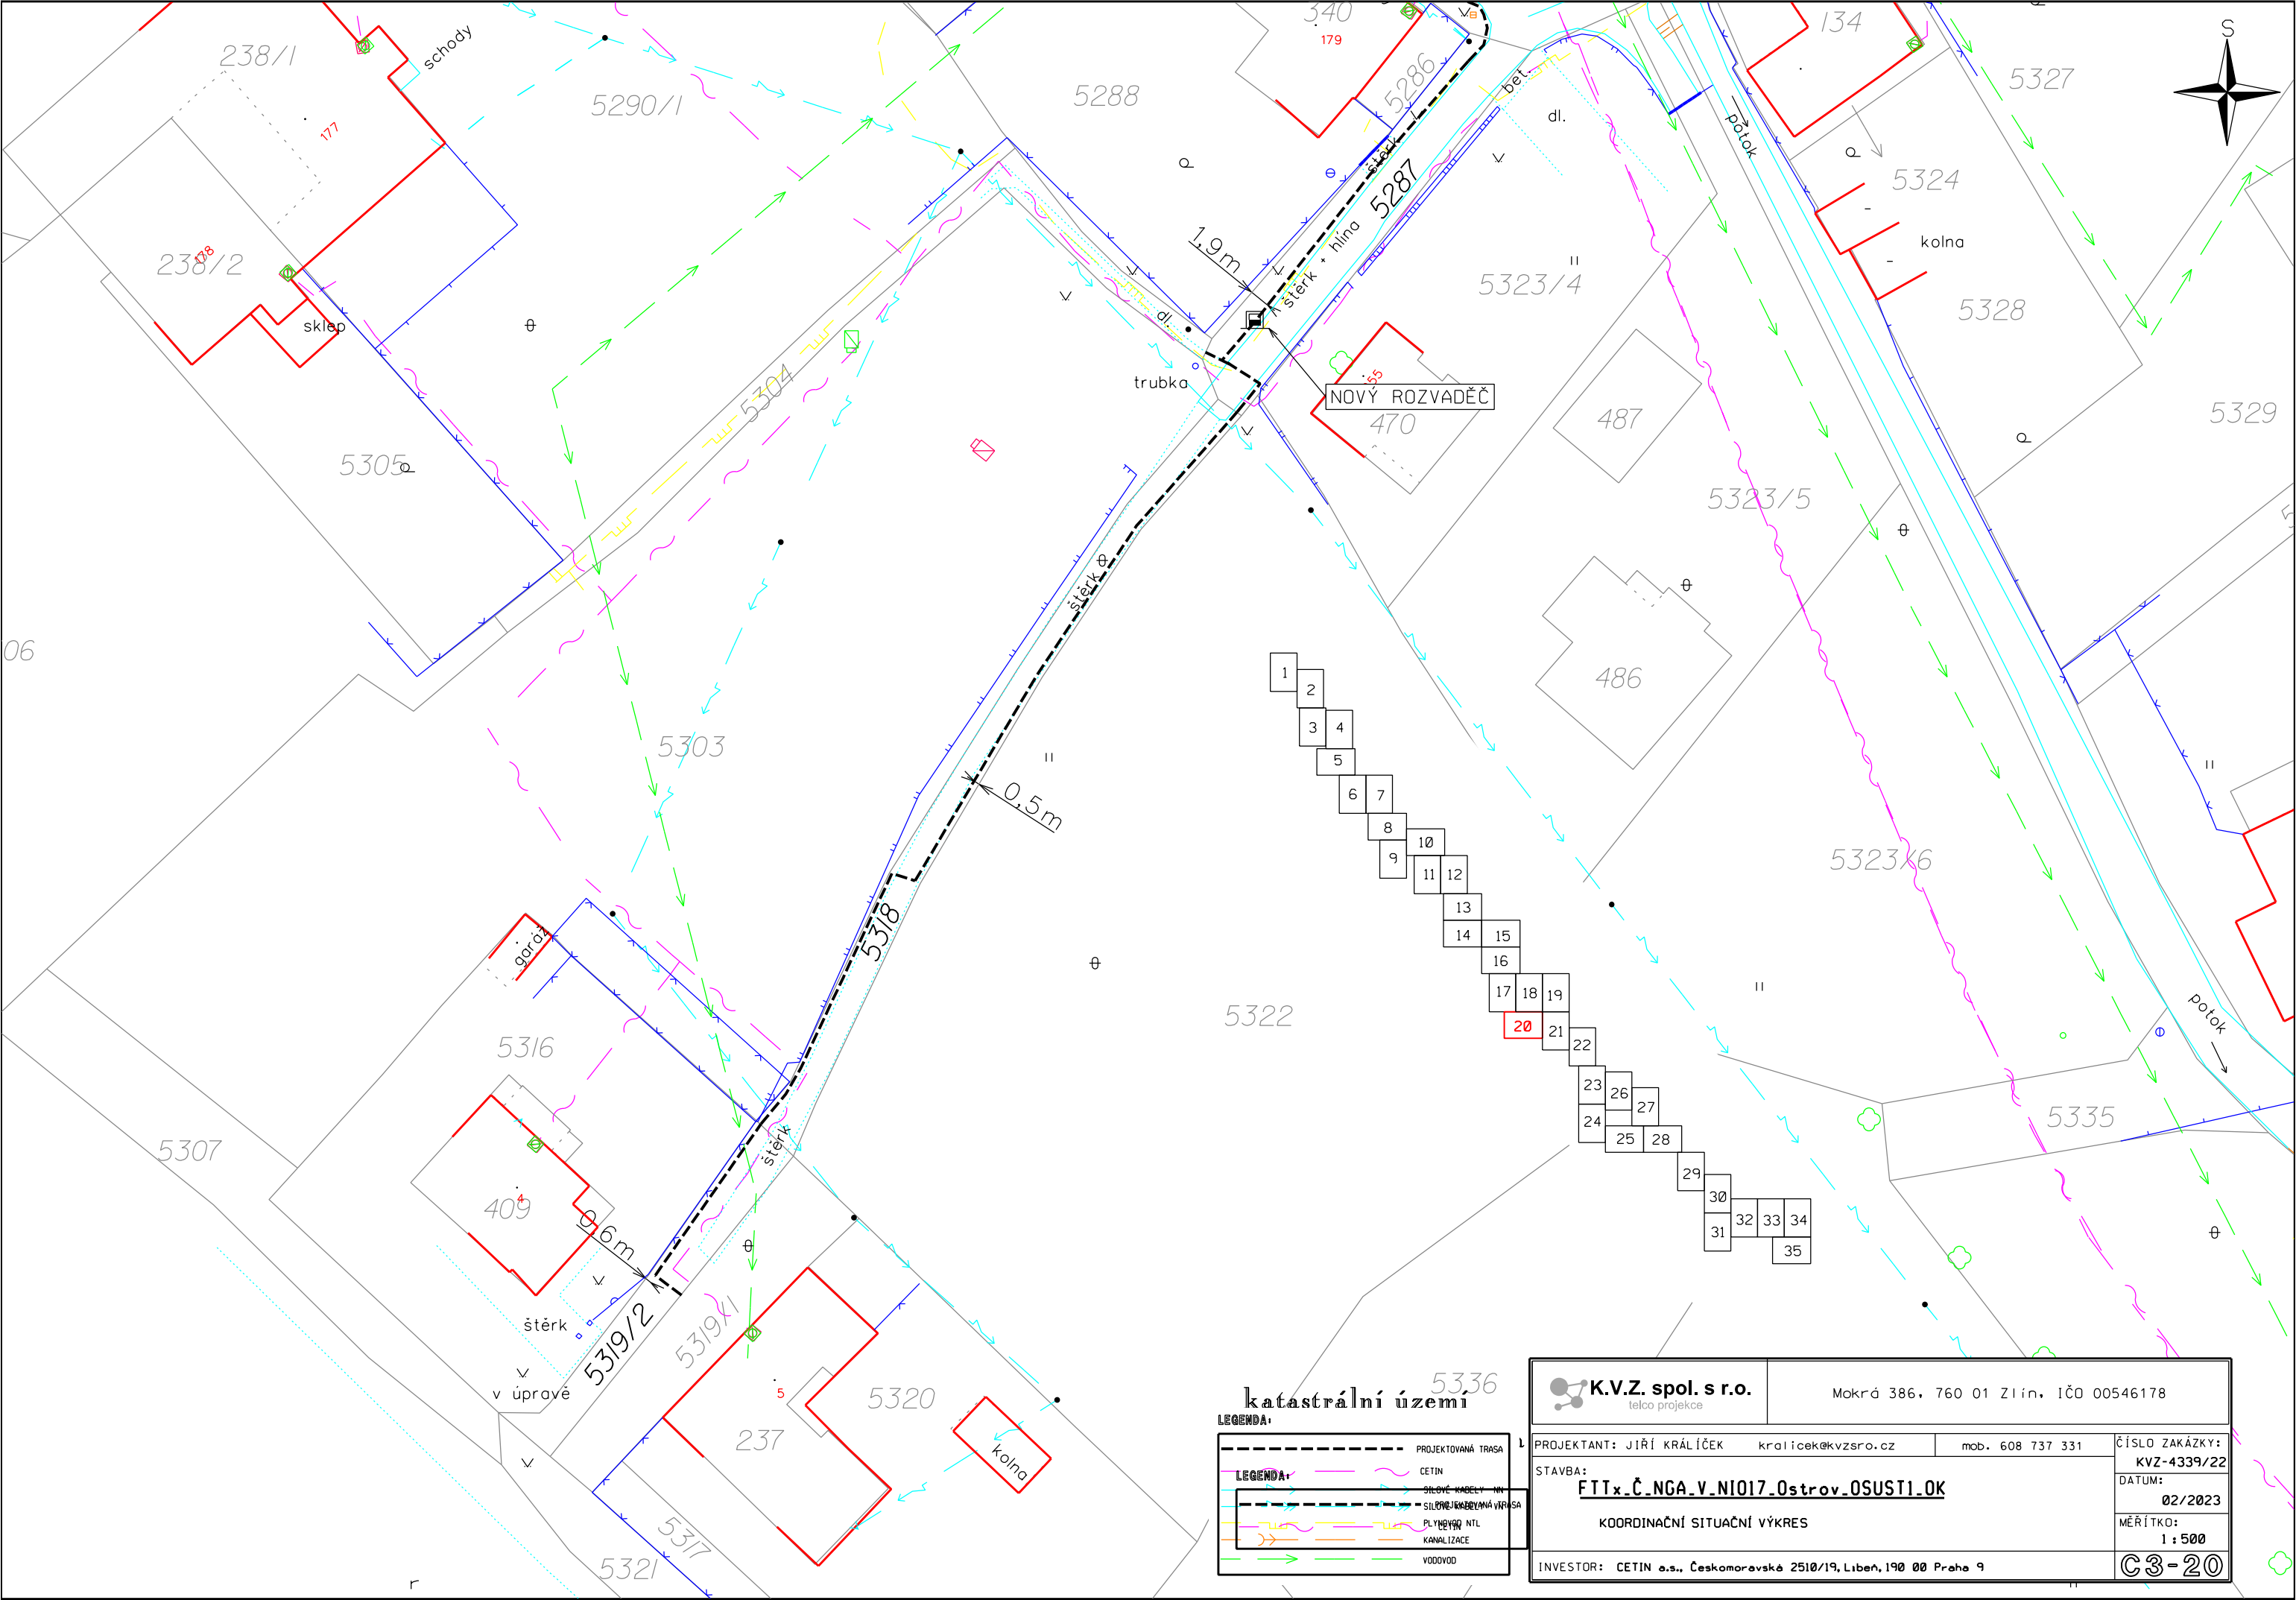

katastrální území

LEGENDA:

---	PROJEKTOVANÁ TRASA
---	CETIN
---	SILOVÉ KABELY
---	SILOVÉ KABELY V PŘÍSA
---	PLYNOVOD NTL
---	KANALIZACE
---	VODOVOD

K.V.Z. spol. s r.o. telco projekce		Mokrá 386, 760 01 Zlín, IČO 00546178	
PROJEKTANT: JIŘÍ KRÁLÍČEK kralicek@kvzsro.cz		mob. 608 737 331	
STAVBA: FTTx-Č.NGA-V.NI017.0strov_OSUST1-OK		ČÍSLO ZAKÁZKY: KVZ-4339/22	
KOORDINAČNÍ SITUAČNÍ VÝKRES		DATUM: 02/2023	
INVESTOR: CETIN a.s., Českomoravská 2510/19, Libeň, 190 00 Praha 9		MĚŘÍTKO: 1 : 500	
		C3-20	

LEGENDA:

PROJEKTOVANÁ TRASA

CETIN

SILOVÉ KABELY VN

SILOVÉ KABELY VN

PLYNOVOD NTL

KANALIZACE

VODOVOD

K.V.Z. spol. s r.o.

telco projekce

Mokrá 386, 760 01 Zlín, IČO 00546178

PROJEKTANT: JIŘÍ KRÁLÍČEK

kralicek@kvzsro.cz

mob. 608 737 331

ČÍSLO ZAKÁZKY:
KVZ-4339/22

DATUM:
02/2023

MĚŘÍTKO:
1 : 500

C3-23

STAVBA:

FTTx_Č_NGA_V_NIO17_Ostrov_OSUSTI_OK

KOORDINAČNÍ SITUAČNÍ VÝKRES

INVESTOR: CETIN a.s., Českomoravská 2510/19, Libeň, 190 00 Praha 9

This technical drawing illustrates a cable network layout for a project in Zlín. The map shows a series of cables (CETIN, power cables, gas pipes, and water pipes) running through various terrain features and property boundaries. Key elements include:

- Legend:** Defines symbols for the project route, CETIN, power cables (VN), gas pipes (NTL), and water pipes.
- Project Information:** K.V.Z. spol. s r.o., Mokrá 386, 760 01 Zlín, IČO 00546178. Project number KVZ-4339/22, dated 02/2023, scale 1:500.
- Map Features:** Shows property boundaries (e.g., 362/1, 362/2, 362/3, 362/34, 362/35), terrain features (e.g., hlína, dlažba, stromy, nepřístupno), and various manholes (e.g., protlaková jáma, NOVÝ ROZVADEČ).
- Distances:** Various distances are marked along the route, such as 1.0m, 0.5m, 0.4m, 1.7m, and 1.3m.
- Other Labels:** Includes labels like "OSTROVSKÝ P.", "díl 498", "stod.", "nezp. cesta", "asfalt", "dřevosí", "3453", "450", "500", "6327", "6328", "6329", "949/2", "949/3", "947/1", "947/2", "947/4", "374/1", "374/2", "3786/1", "3786/2", "3786/3", "3786/34", "3786/35".



5444

946/1

946/2

945

9002

329

5445

NOVÝ ROZVADĚČ

5447

5446

231

5448

5449

nezp. det.

LEGENDA:

	PROJEKTOVANÁ TRASA
	CETIN
	SILOVÉ KABELY NN
	SILOVÉ KABELY VN
	PLYNOVOD NTL
	KANALIZACE
	VODOVOD



K.V.Z. spol. s r.o.
telco projekce

Mokrá 386, 760 01 Zlín, IČO 00546178

PROJEKTANT: JIŘÍ KRÁLÍČEK

kralicek@kvzsro.cz

mob. 608 737 331

ČÍSLO ZAKÁZKY:

KVZ-4339/22

STAVBA:

FTTx_Č.NGA.V.NIO17.Ostrov.OSUST1.OK

DATUM:

02/2023



KOORDINAČNÍ SITUAČNÍ VÝKRES

MĚŘÍTKO:

1 : 500

INVESTOR: CETIN a.s., Českomoravská 2510/19, Libeň, 190 00 Praha 9



C3-24

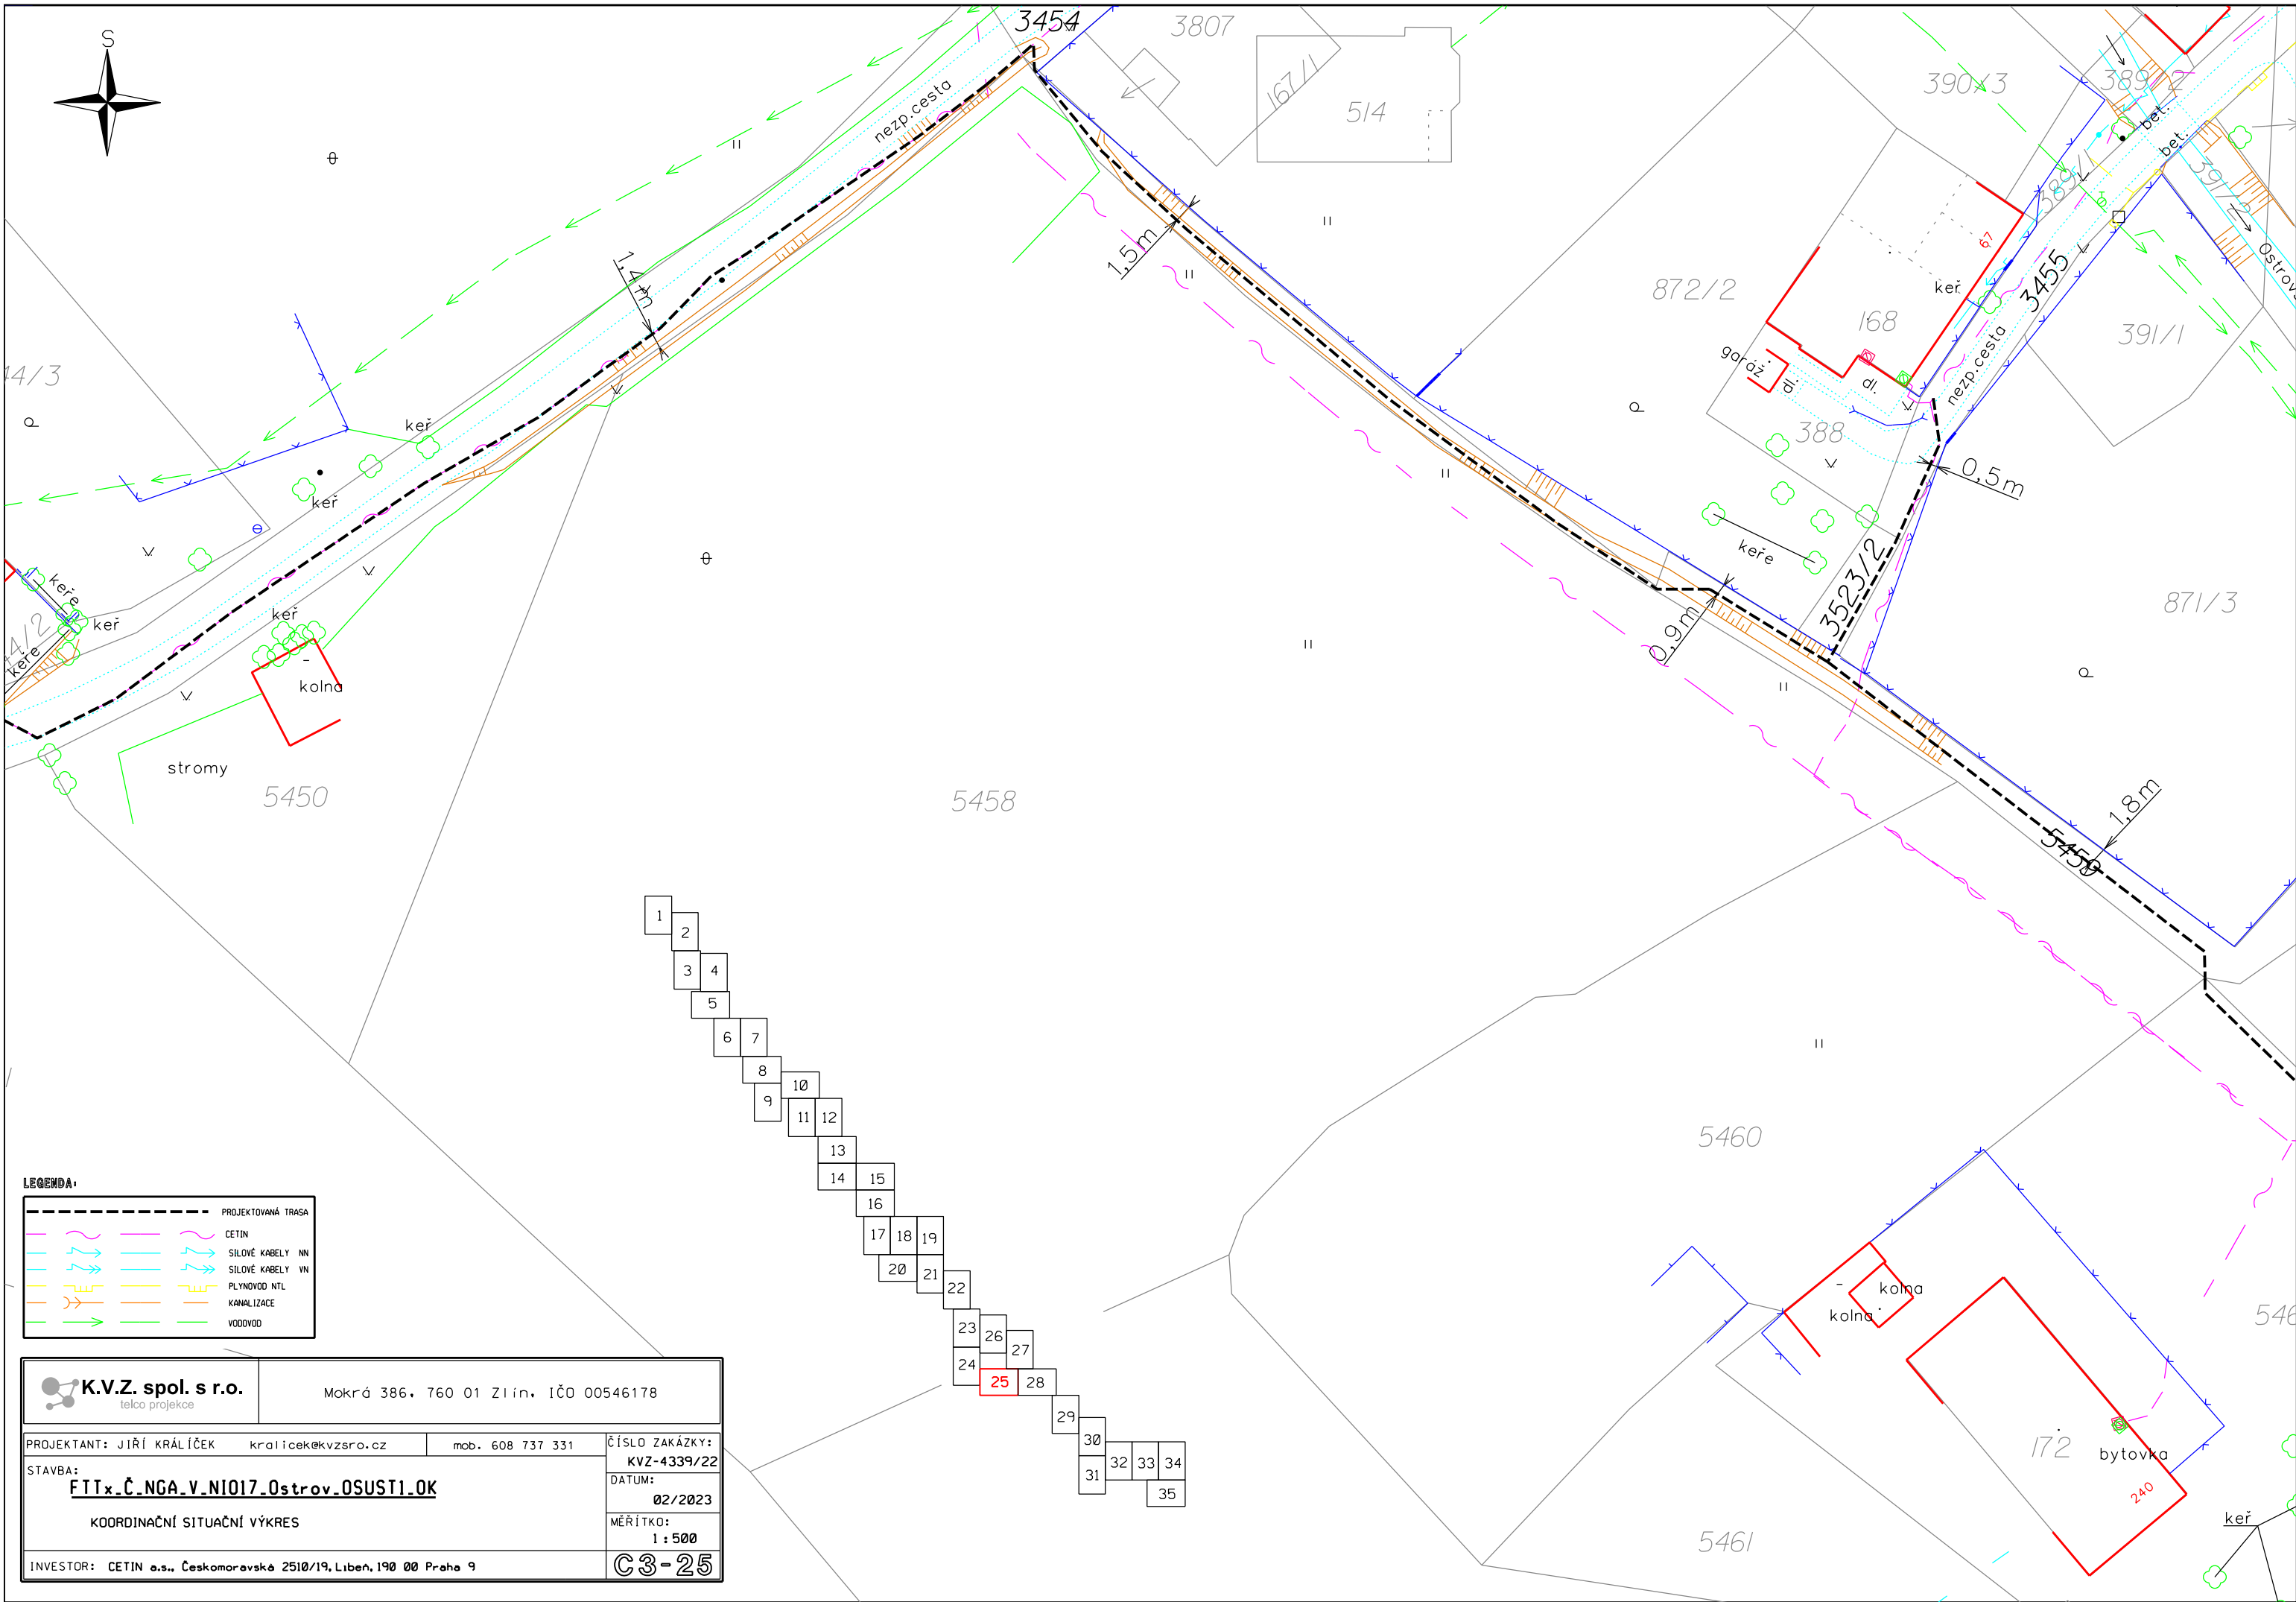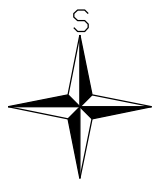

LEGENDA:


---	PROJEKTOVANÁ TRASA
---	CETIN
---	SILOVÉ KABELY NN
---	SILOVÉ KABELY VN
---	PLYNOVOD NTL
---	KANALIZACE
---	VODOVOD


K.V.Z. spol. s r.o. telco projekce		Mokrá 386, 760 01 Zlín, IČO 00546178	
PROJEKTANT: JIŘÍ KRÁLÍČEK	kralicekvzsro.cz	mob. 608 737 331	ČÍSLO ZAKÁZKY: KVZ-4339/22
STAVBA: FTTx_Č_NGA_V_N1017_Ostrov_OSUST1.OK			DATUM: 02/2023
KOORDINAČNÍ SITUACNÍ VÝKRES			MĚŘÍTKO: 1 : 500
INVESTOR: CETIN a.s., Českomoravská 2510/19, Libeň, 190 00 Praha 9			C3-25

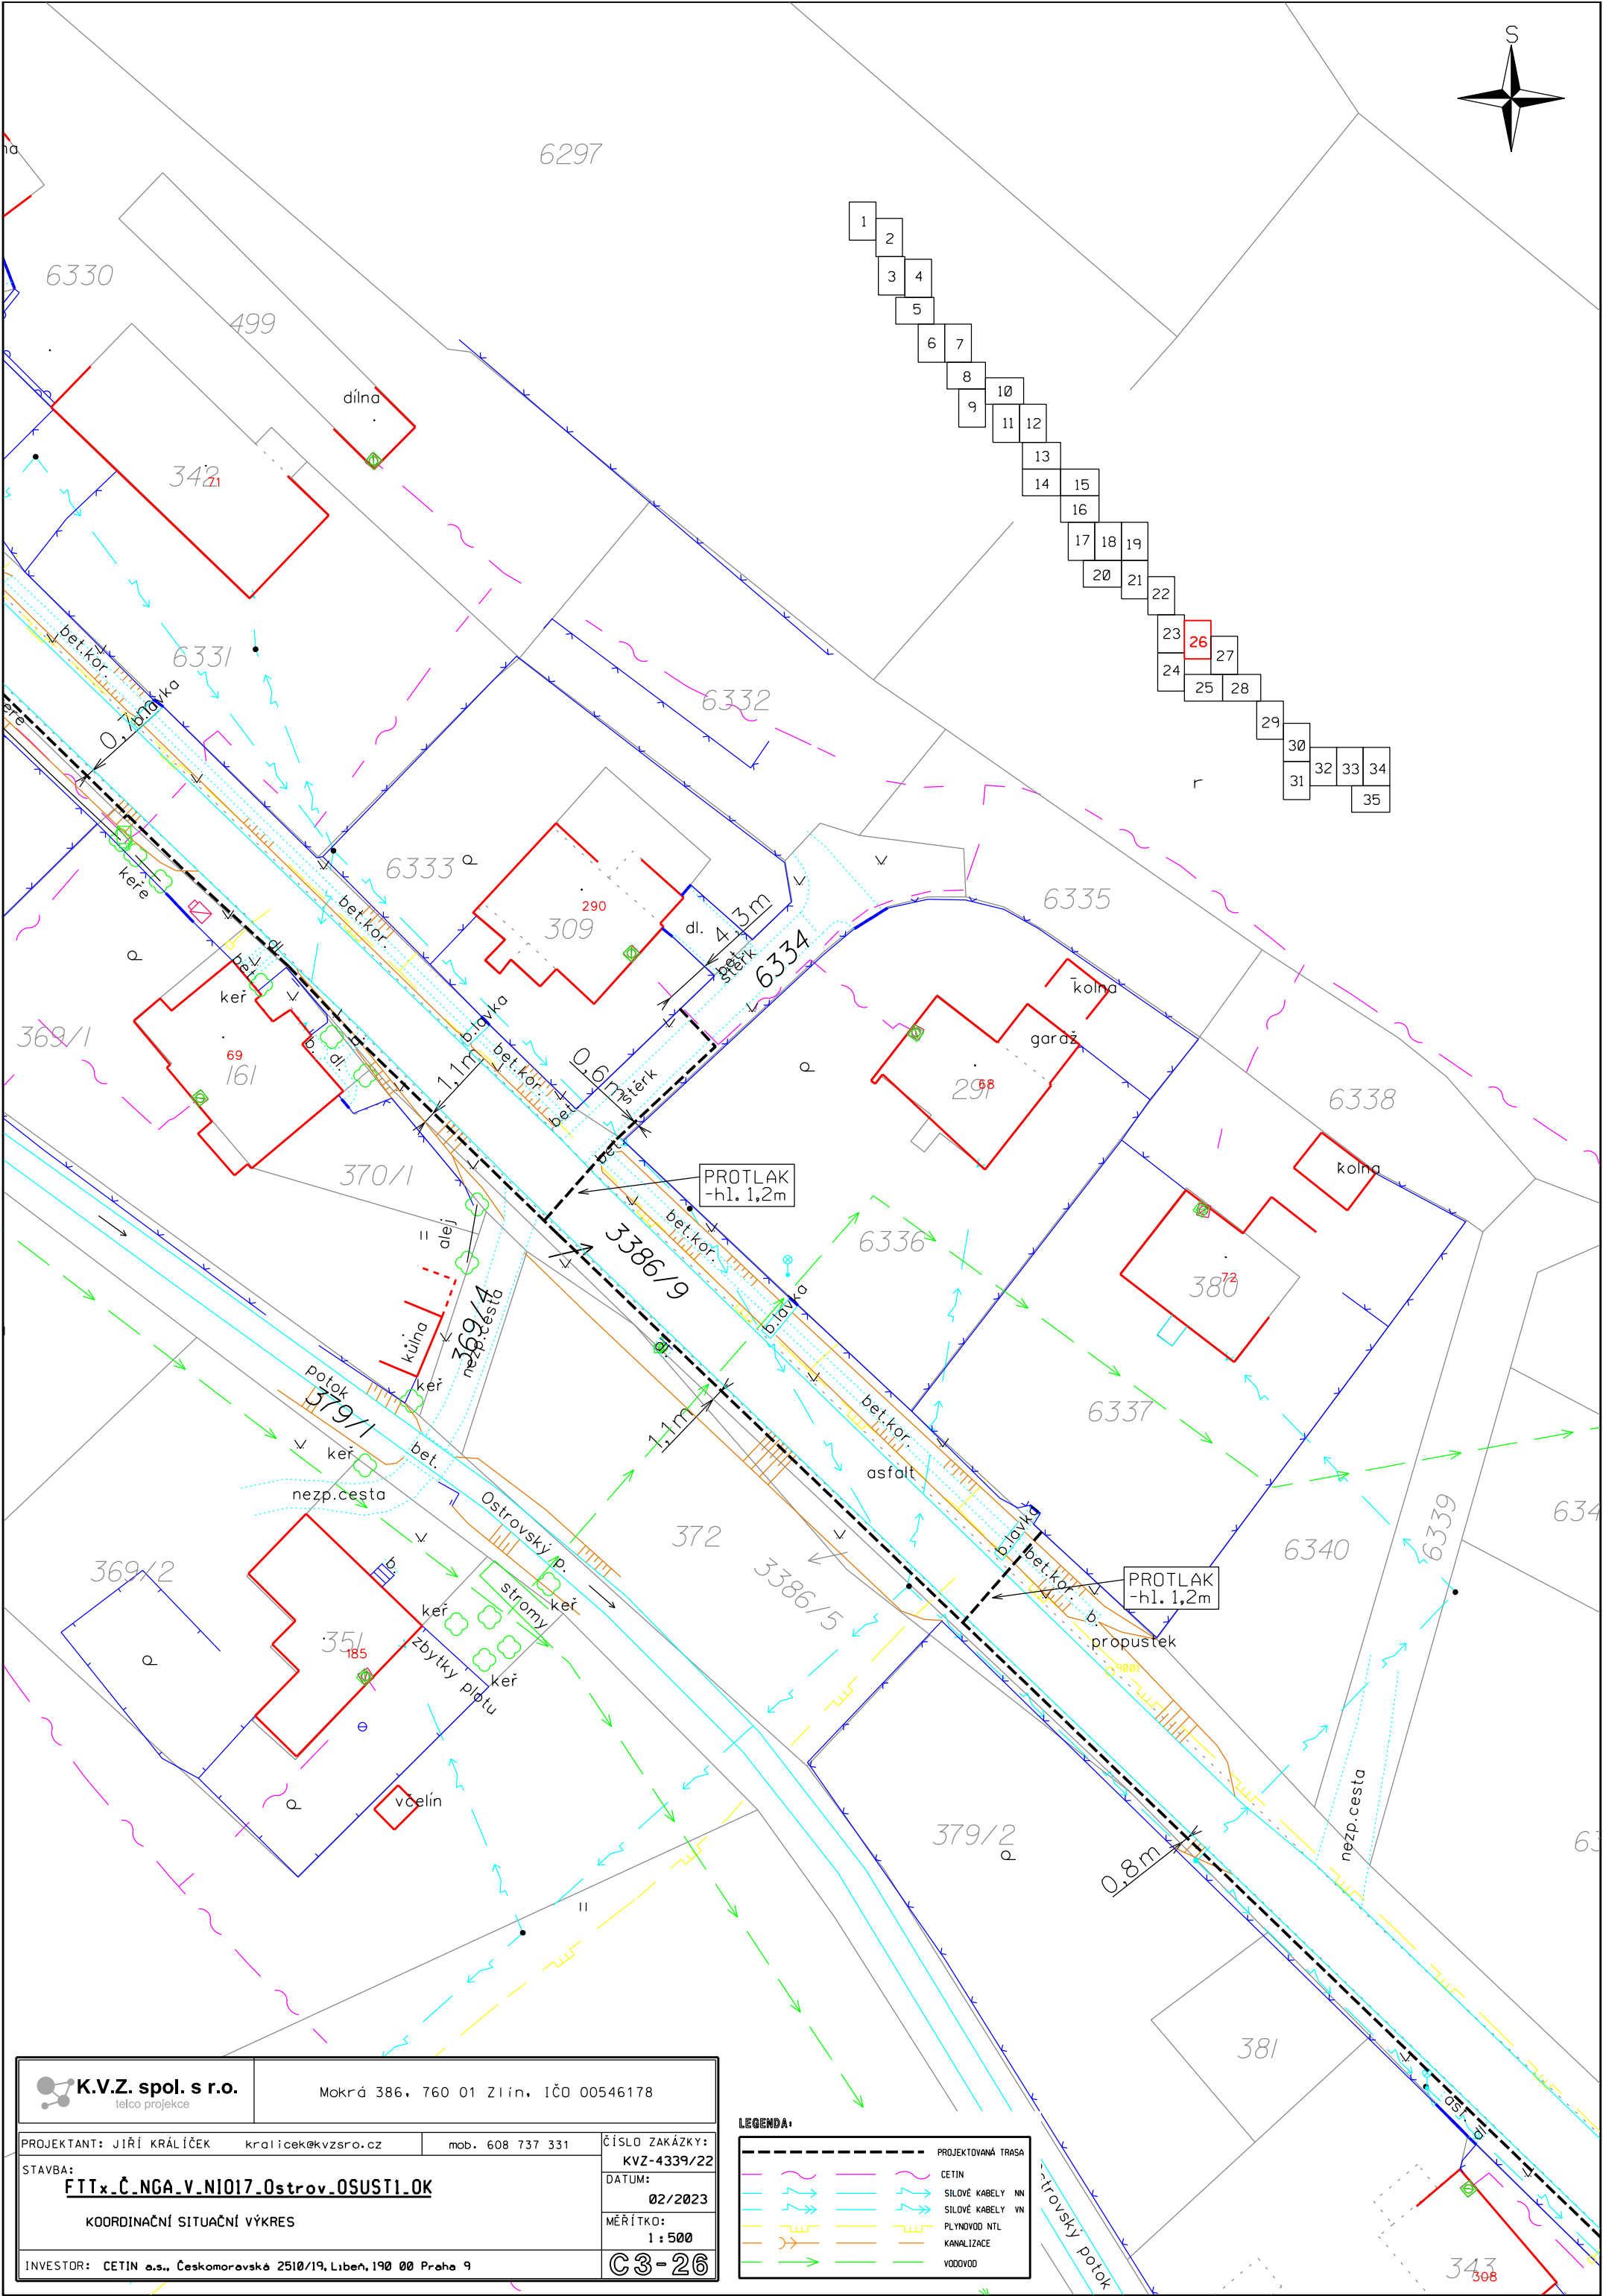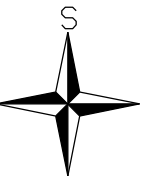

 K.V.Z. spol. s r.o. telco projekce		Mokrá 386, 760 01 Zlín, IČO 00546178	
PROJEKTANT: JIŘÍ KRÁLÍČEK		kralicek@kvzsro.cz	
STAVBA:		mob. 608 737 331	
FTTx.Č.NGA.V.NI017.Ostrov.OSUST1.OK		ČÍSLO ZAKÁZKY:	
KOORDINAČNÍ SITUAČNÍ VÝKRES		KVZ-4339/22	
INVESTOR: CETIN a.s., Českomoravská 2510/19, Libeň, 190 00 Praha 9		DATUM:	
		02/2023	
		MĚŘÍTKO:	
		1 : 500	
		C3-26	

LEGENDA:			
	PROJEKTOVANÁ TRASA		CETIN
	SILOVÉ KABELY NN		SILOVÉ KABELY VN
	PLYNOVOD NTL		KANALIZACE
	VODOVOD		

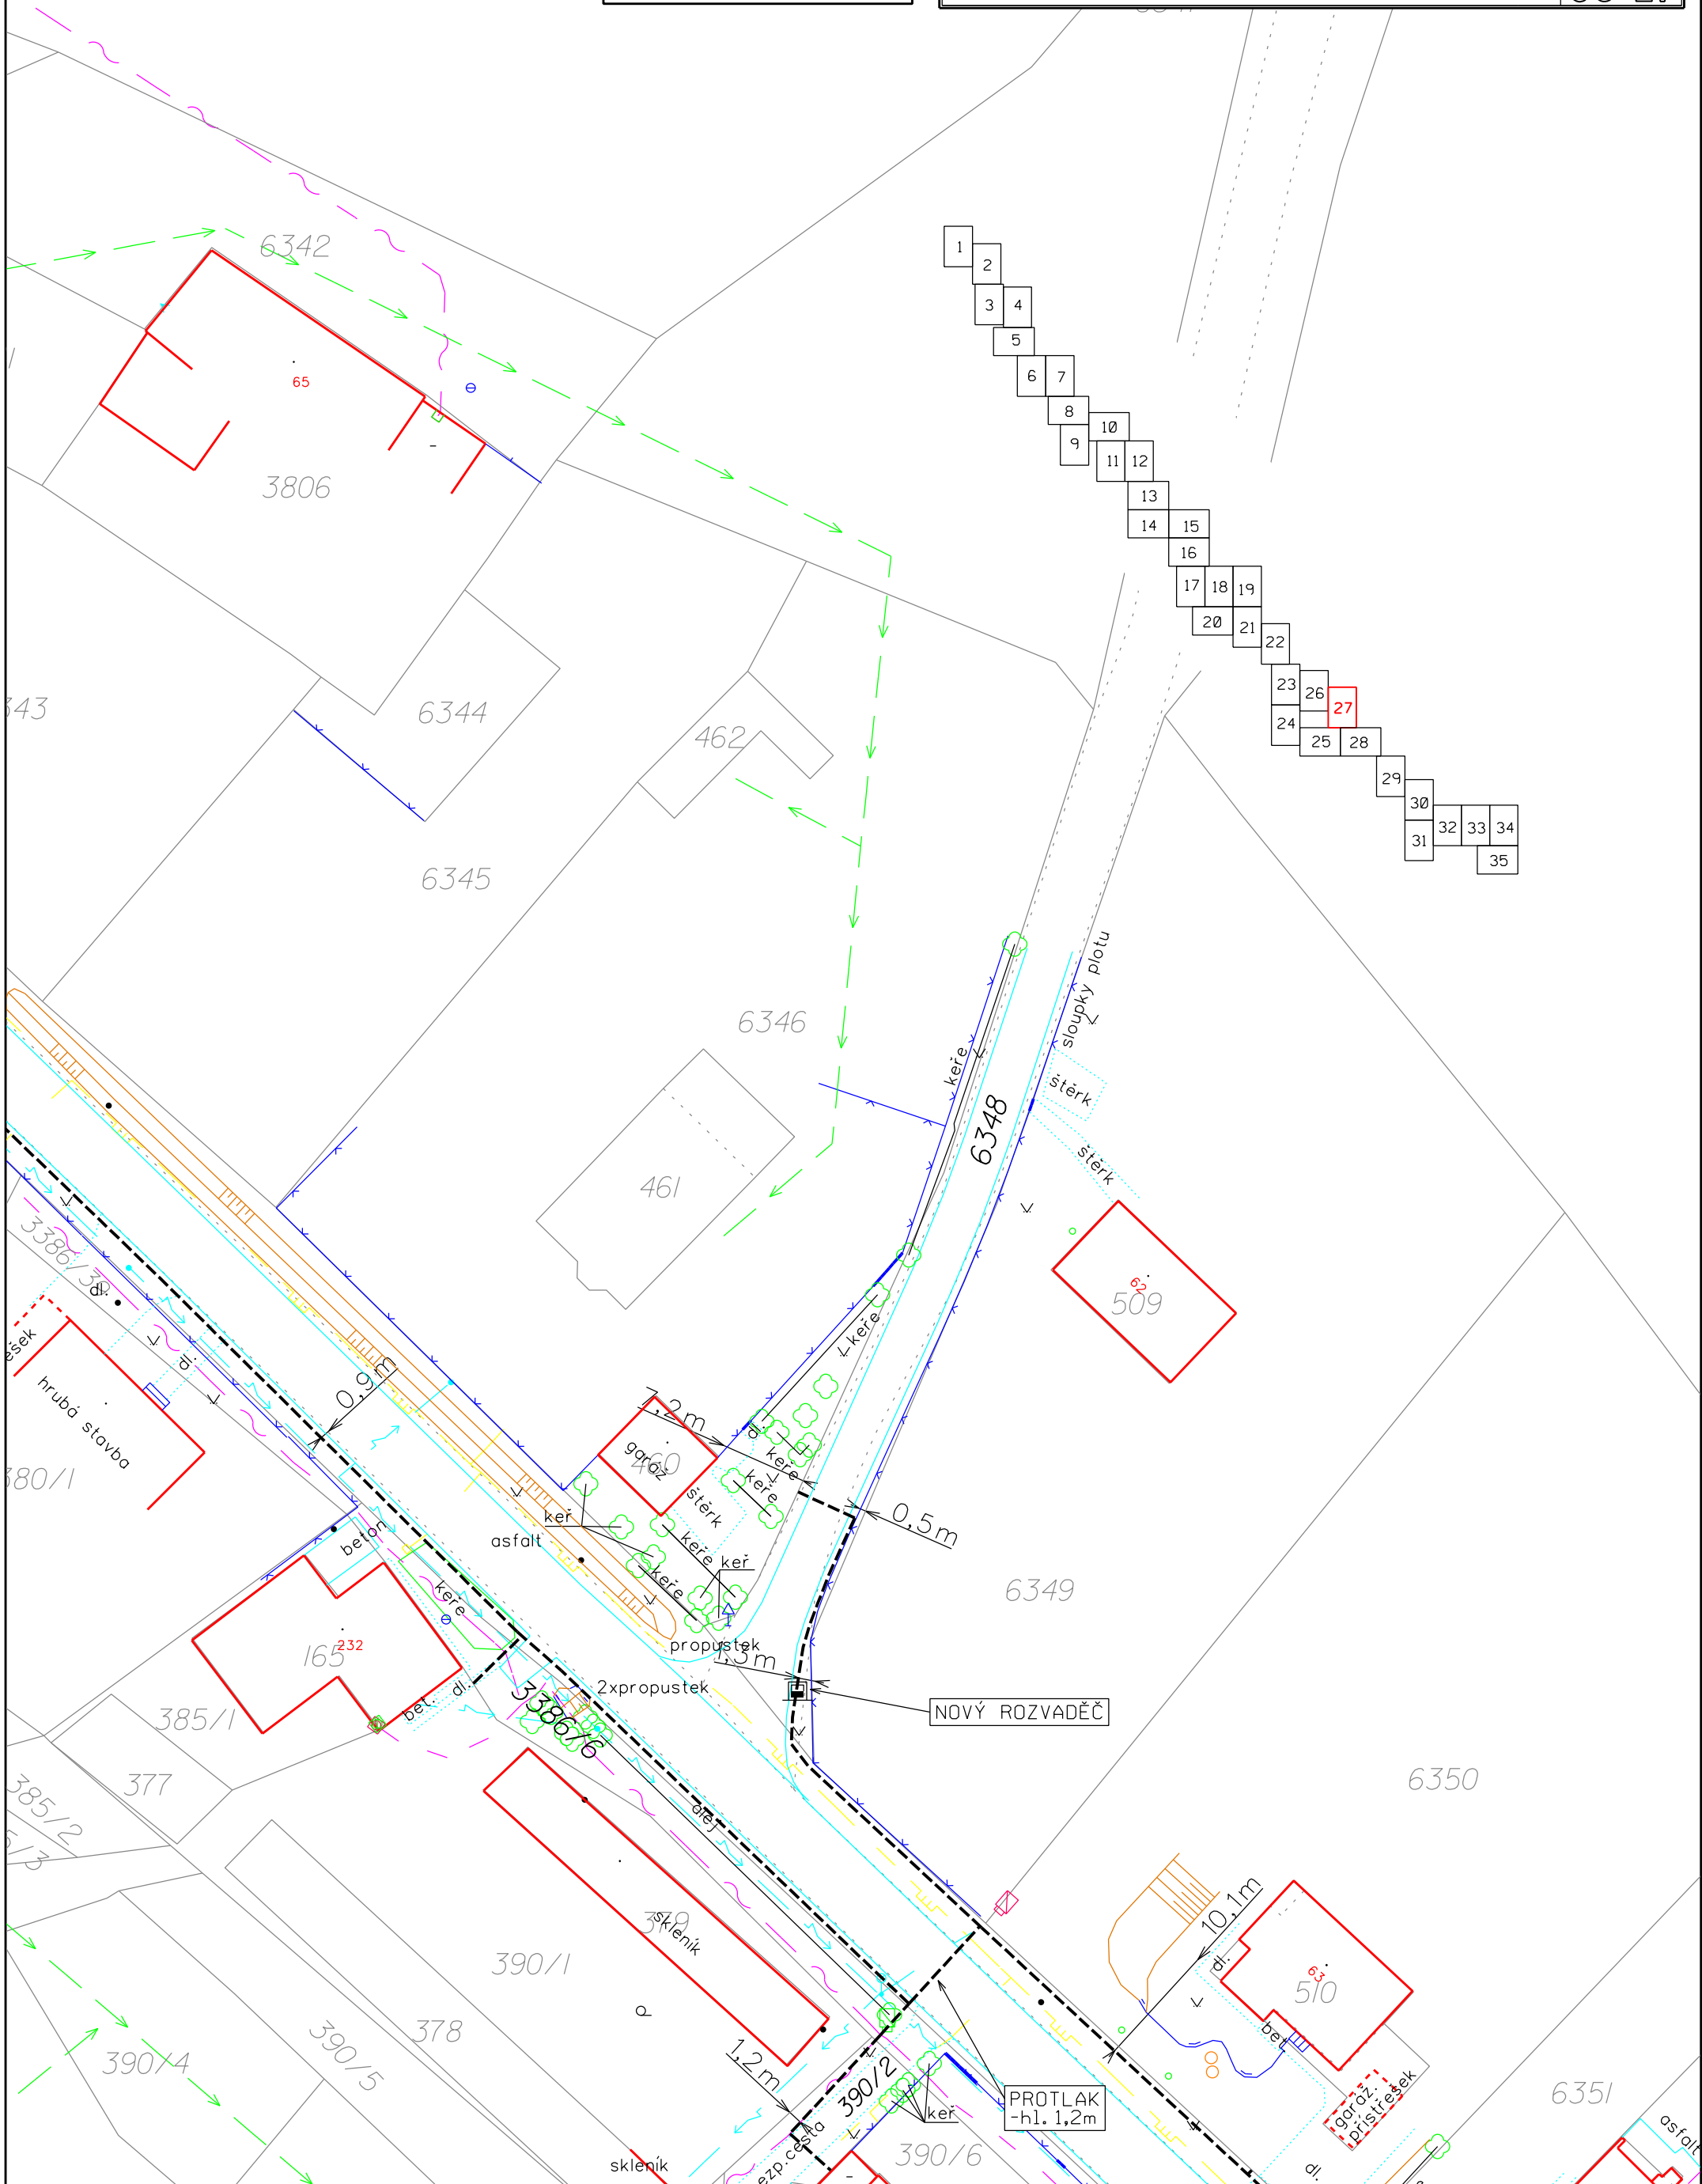

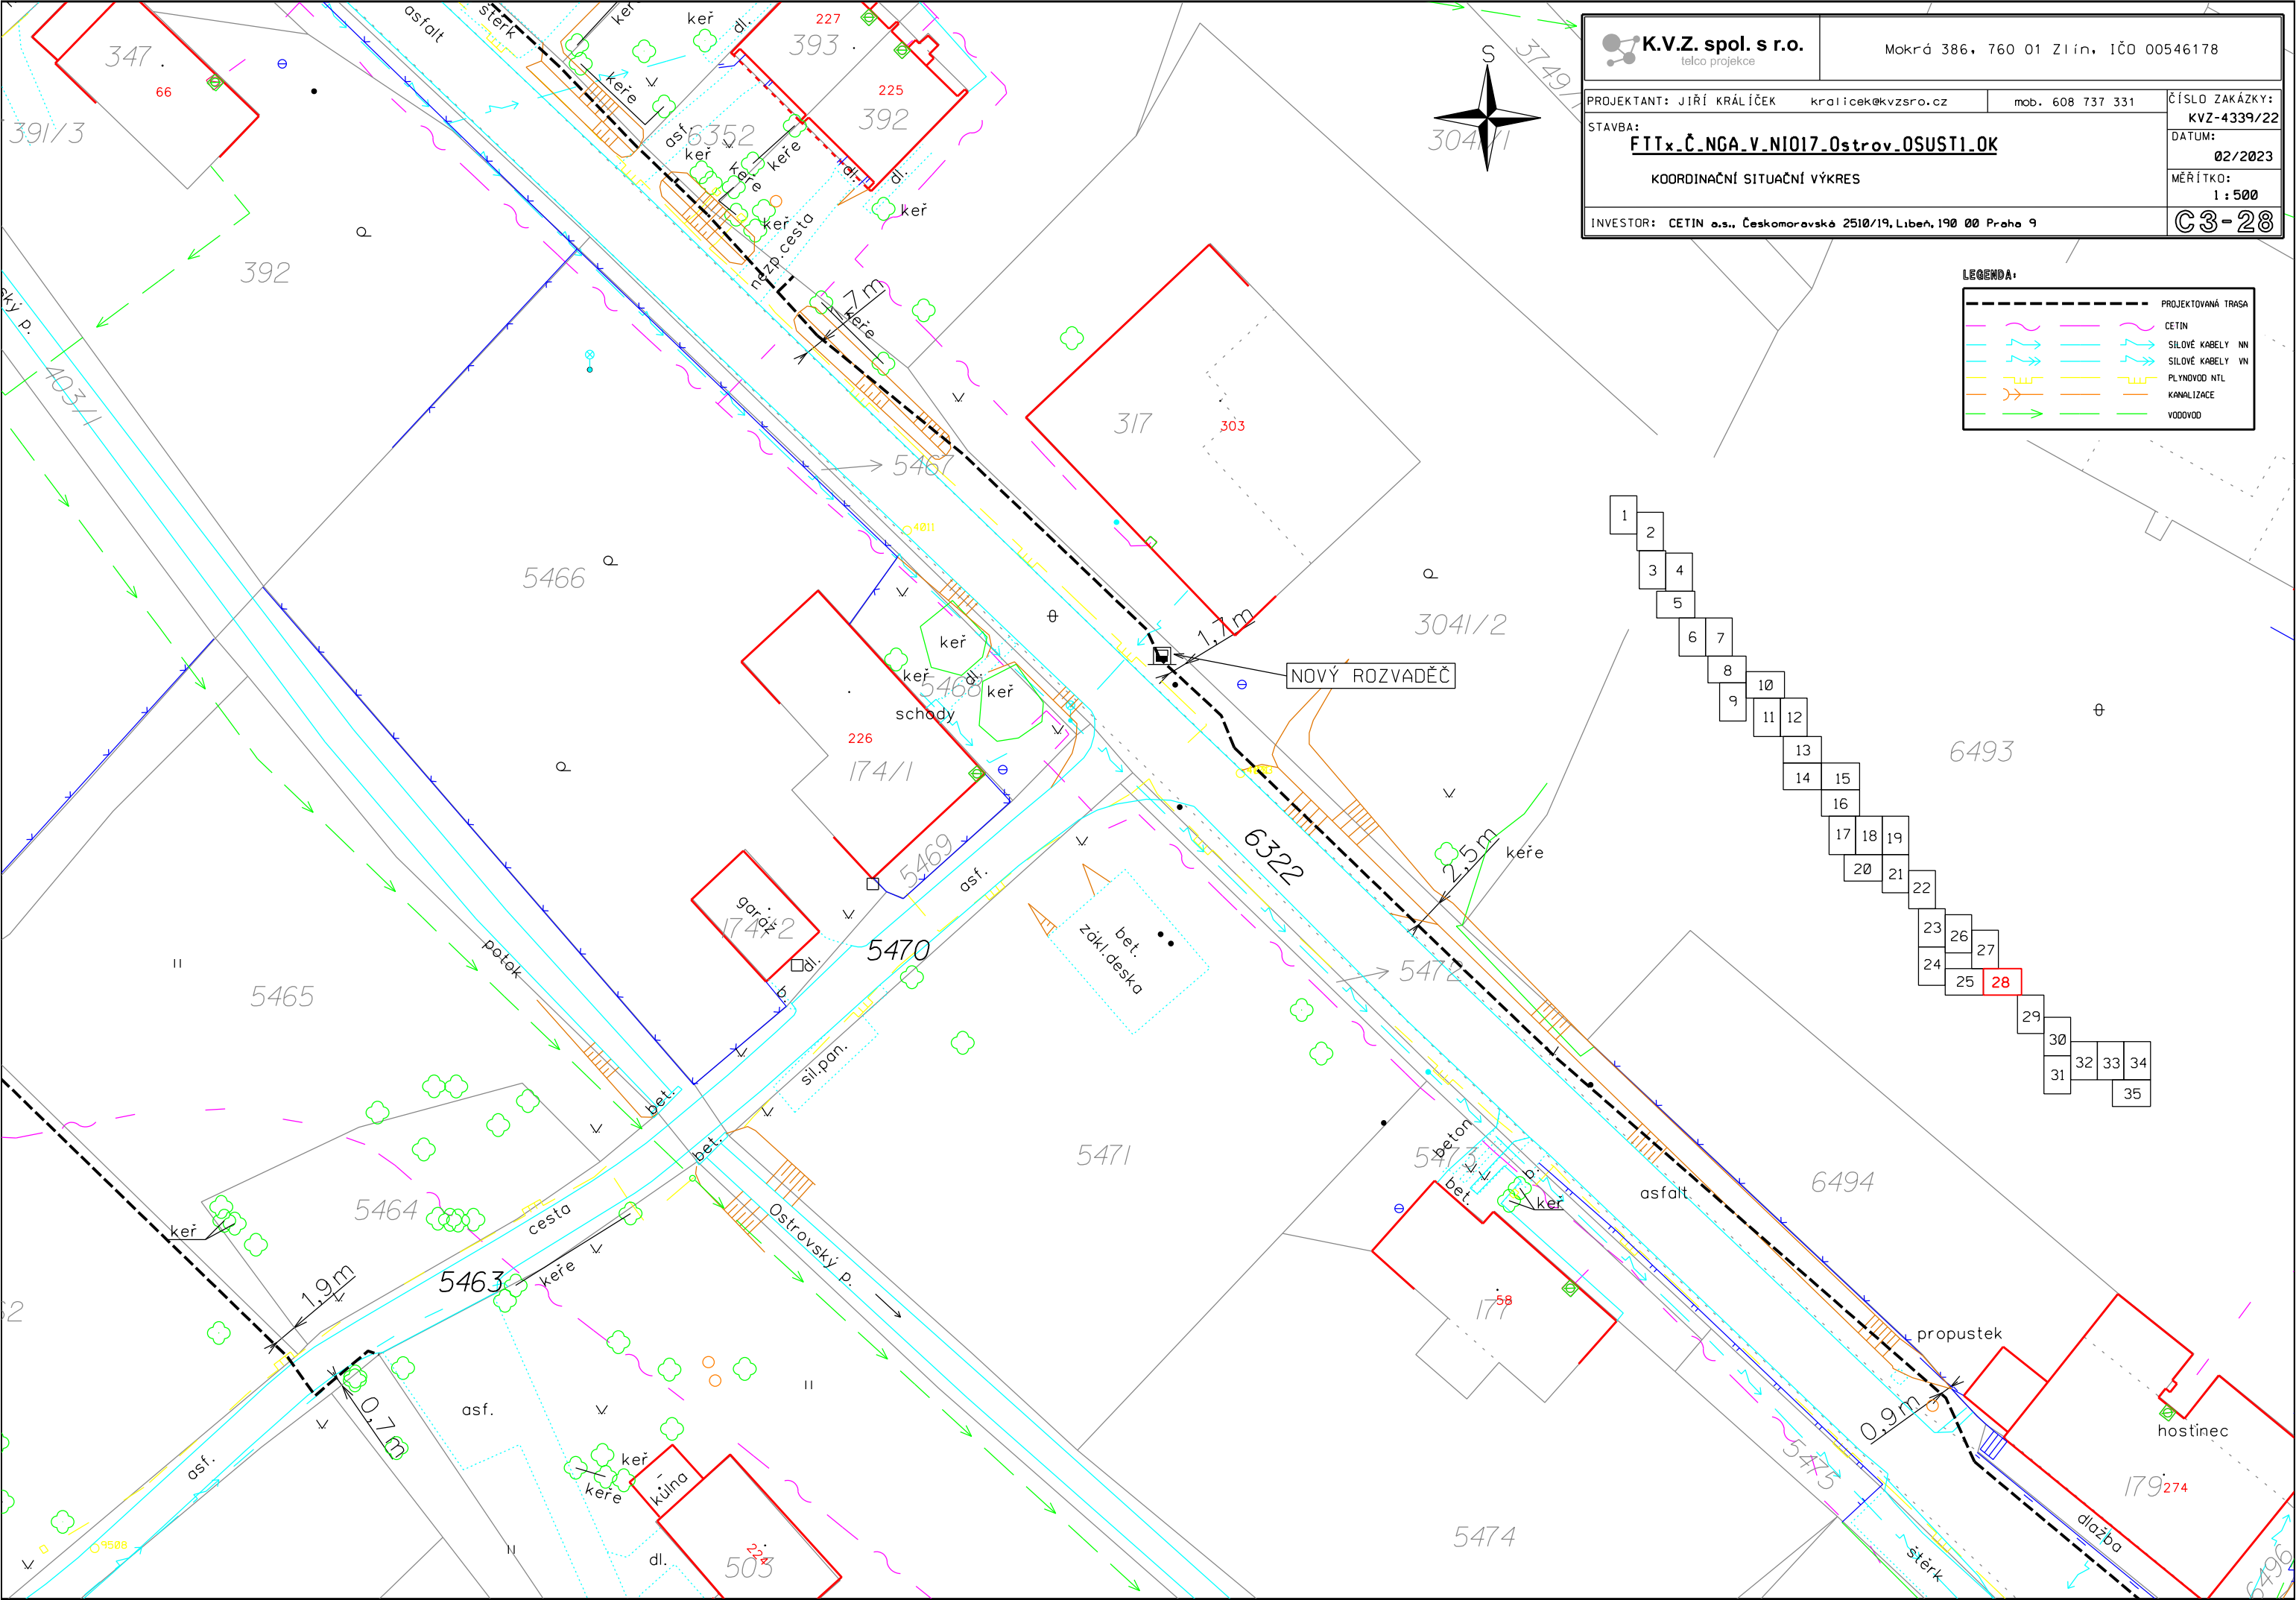


**K.V.Z. spol. s r.o.**
telco projekce


Mokrá 386, 760 01 Zlín, IČO 00546178

PROJEKTANT: JIŘÍ KRÁLÍČEK kralicek@kvzsro.cz	mob. 608 737 331	ČÍSLO ZAKÁZKY: KVZ-4339/22
STAVBA: FTTx_Č_NGA_v_NI017_0strov_OSUSTI_OK		DATUM: 02/2023
KOORDINAČNÍ SITUAČNÍ VÝKRES		MĚŘÍTKO: 1 : 500
INVESTOR: CETIN a.s., Českomoravská 2510/19, Libeň, 190 00 Praha 9		C3-28

LEGENDA:


PROJEKTOVANÁ TRASA	
	CETIN
	SILOVÉ KABELY NN
	SILOVÉ KABELY VN
	PLYNOVOD NTL
	KANALIZACE
	VODOVOD

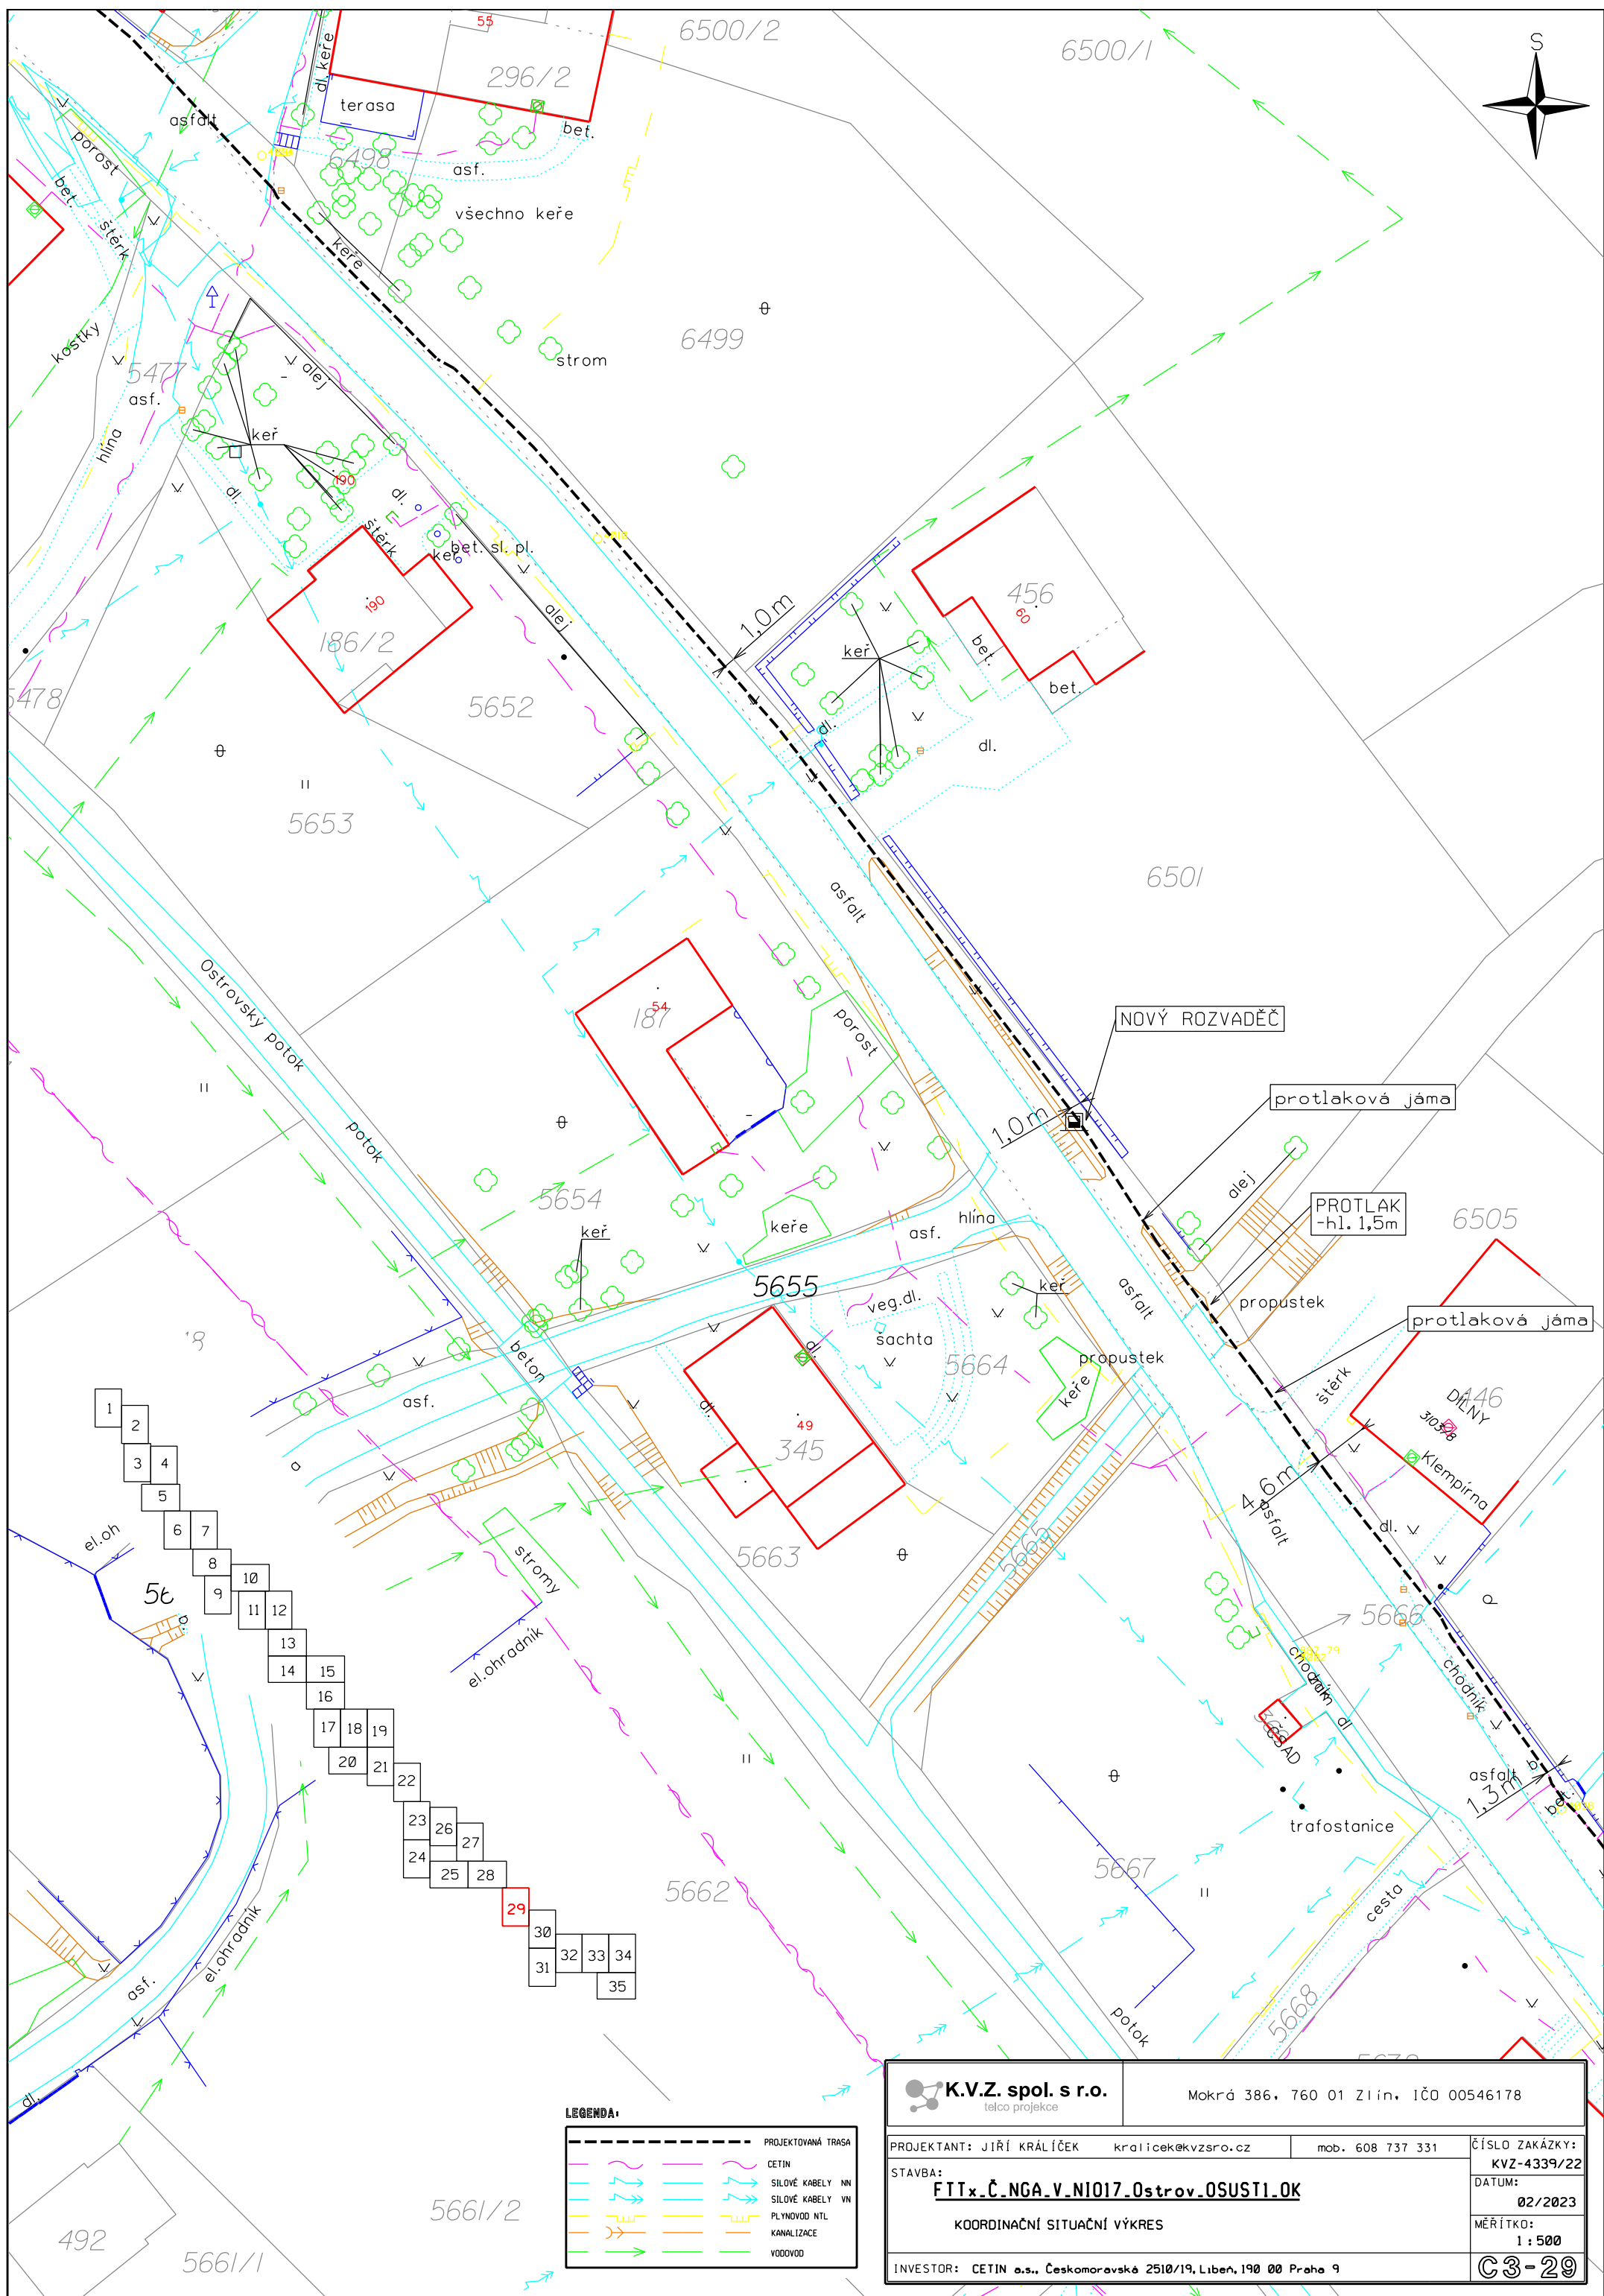

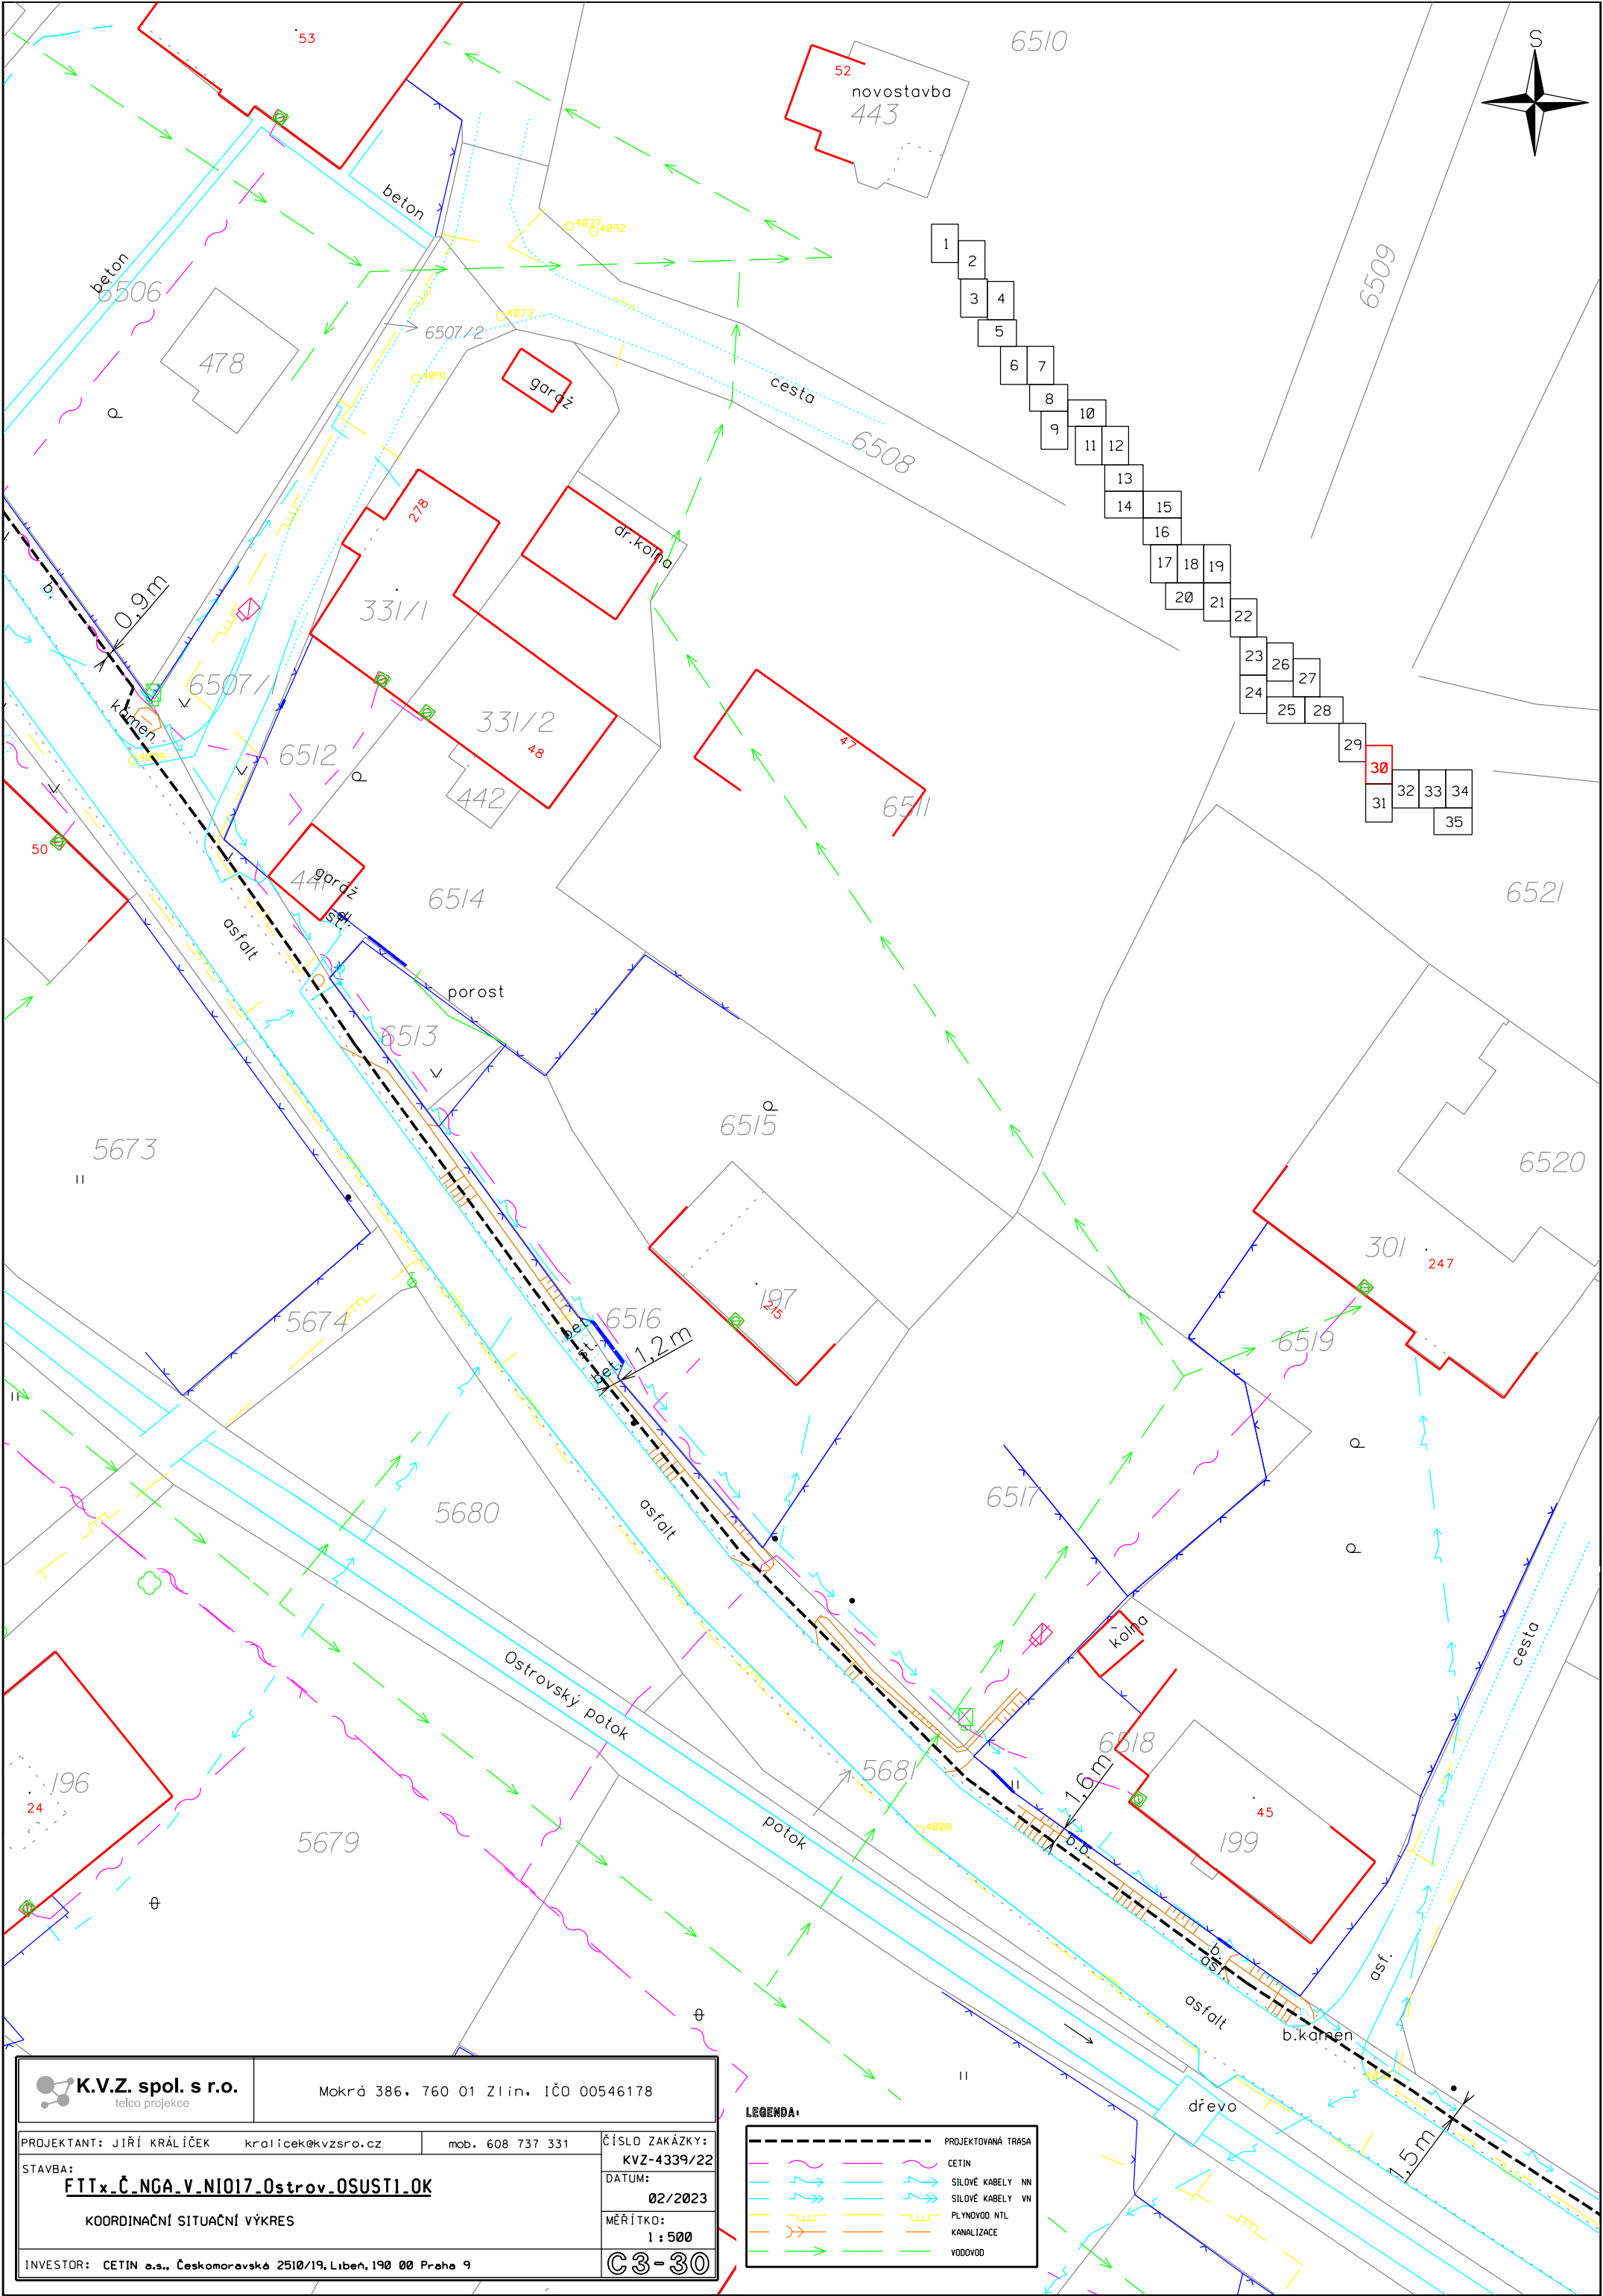

 K.V.Z. spol. s r.o. telco projekce		Mokrá 386, 760 01 Zlín, IČO 00546178	
PROJEKTANT: JIŘÍ KRÁLÍČEK kralicek@kvzsro.cz		mob. 608 737 331	
STAVBA: FTTx_Č.NGA_v.NI017.Ostrov.OSUST1.OK		ČÍSLO ZAKÁZKY: KVZ-4339/22	
KOORDINAČNÍ SITUAČNÍ VÝKRES		DATUM: 02/2023	
INVESTOR: CETIN a.s., Českomoravská 2510/19, Libeň, 190 00 Praha 9		MĚŘÍTKO: 1 : 500	
		C3-30	


LEGENDA:	
	PROJEKTOVANÁ TRASA
	CETIN
	SILOVÉ KABELY NN
	SILOVÉ KABELY VN
	PLYNOVOD NTL
	KANALIZACE
	VODOVOD

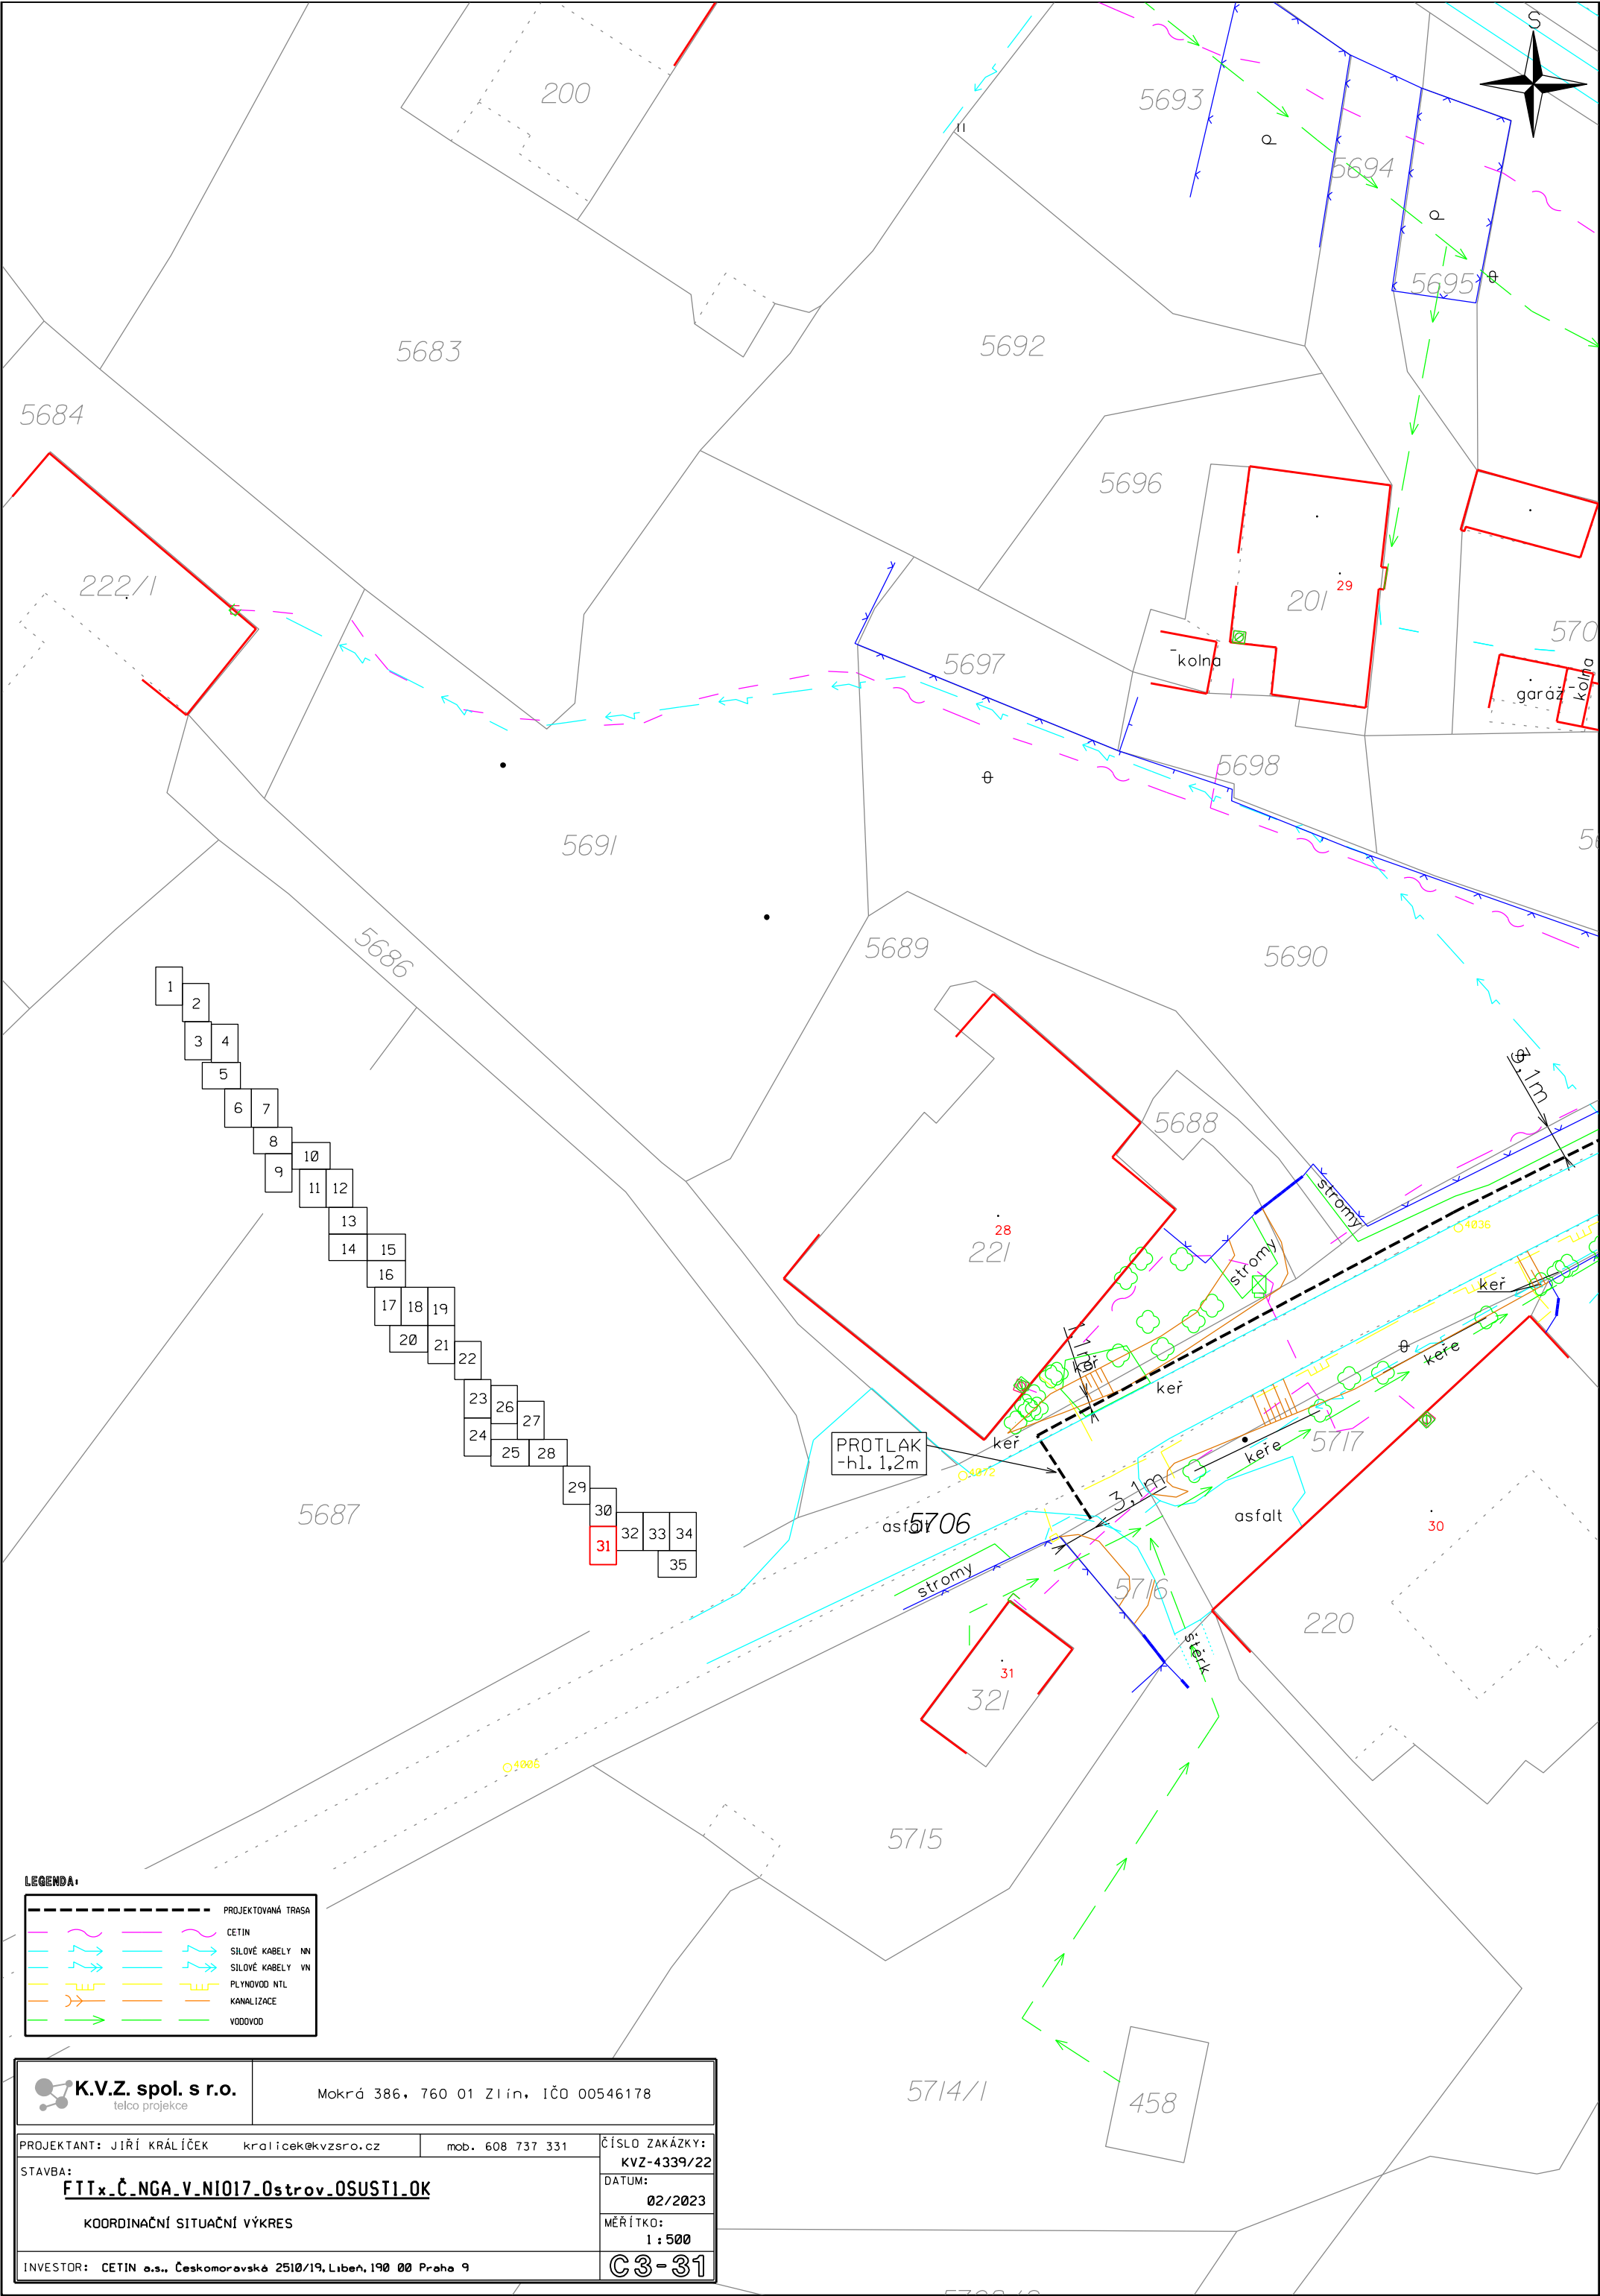

LEGENDA:


	PROJEKTOVANÁ TRASA
	CETIN
	SILOVÉ KABELY NN
	SILOVÉ KABELY VN
	PLYNOVOD NTL
	KANALIZACE
	VODOVOD

K.V.Z. spol. s r.o. telco projekce		Mokrá 386, 760 01 Zlín, IČO 00546178	
PROJEKTANT: JIŘÍ KRÁLÍČEK kralicek@kvzsro.cz		mob. 608 737 331	
STAVBA: FTTx_Č_NGA_V_NI017_Ostrov_OSUSTI.OK		ČÍSLO ZAKÁZKY: KVZ-4339/22	
KOORDINAČNÍ SITUACNÍ VÝKRES		DATUM: 02/2023	
INVESTOR: CETIN a.s., Českomoravská 2510/19, Libeň, 190 00 Praha 9		MĚŘÍTKO: 1 : 500	
		C3-31	

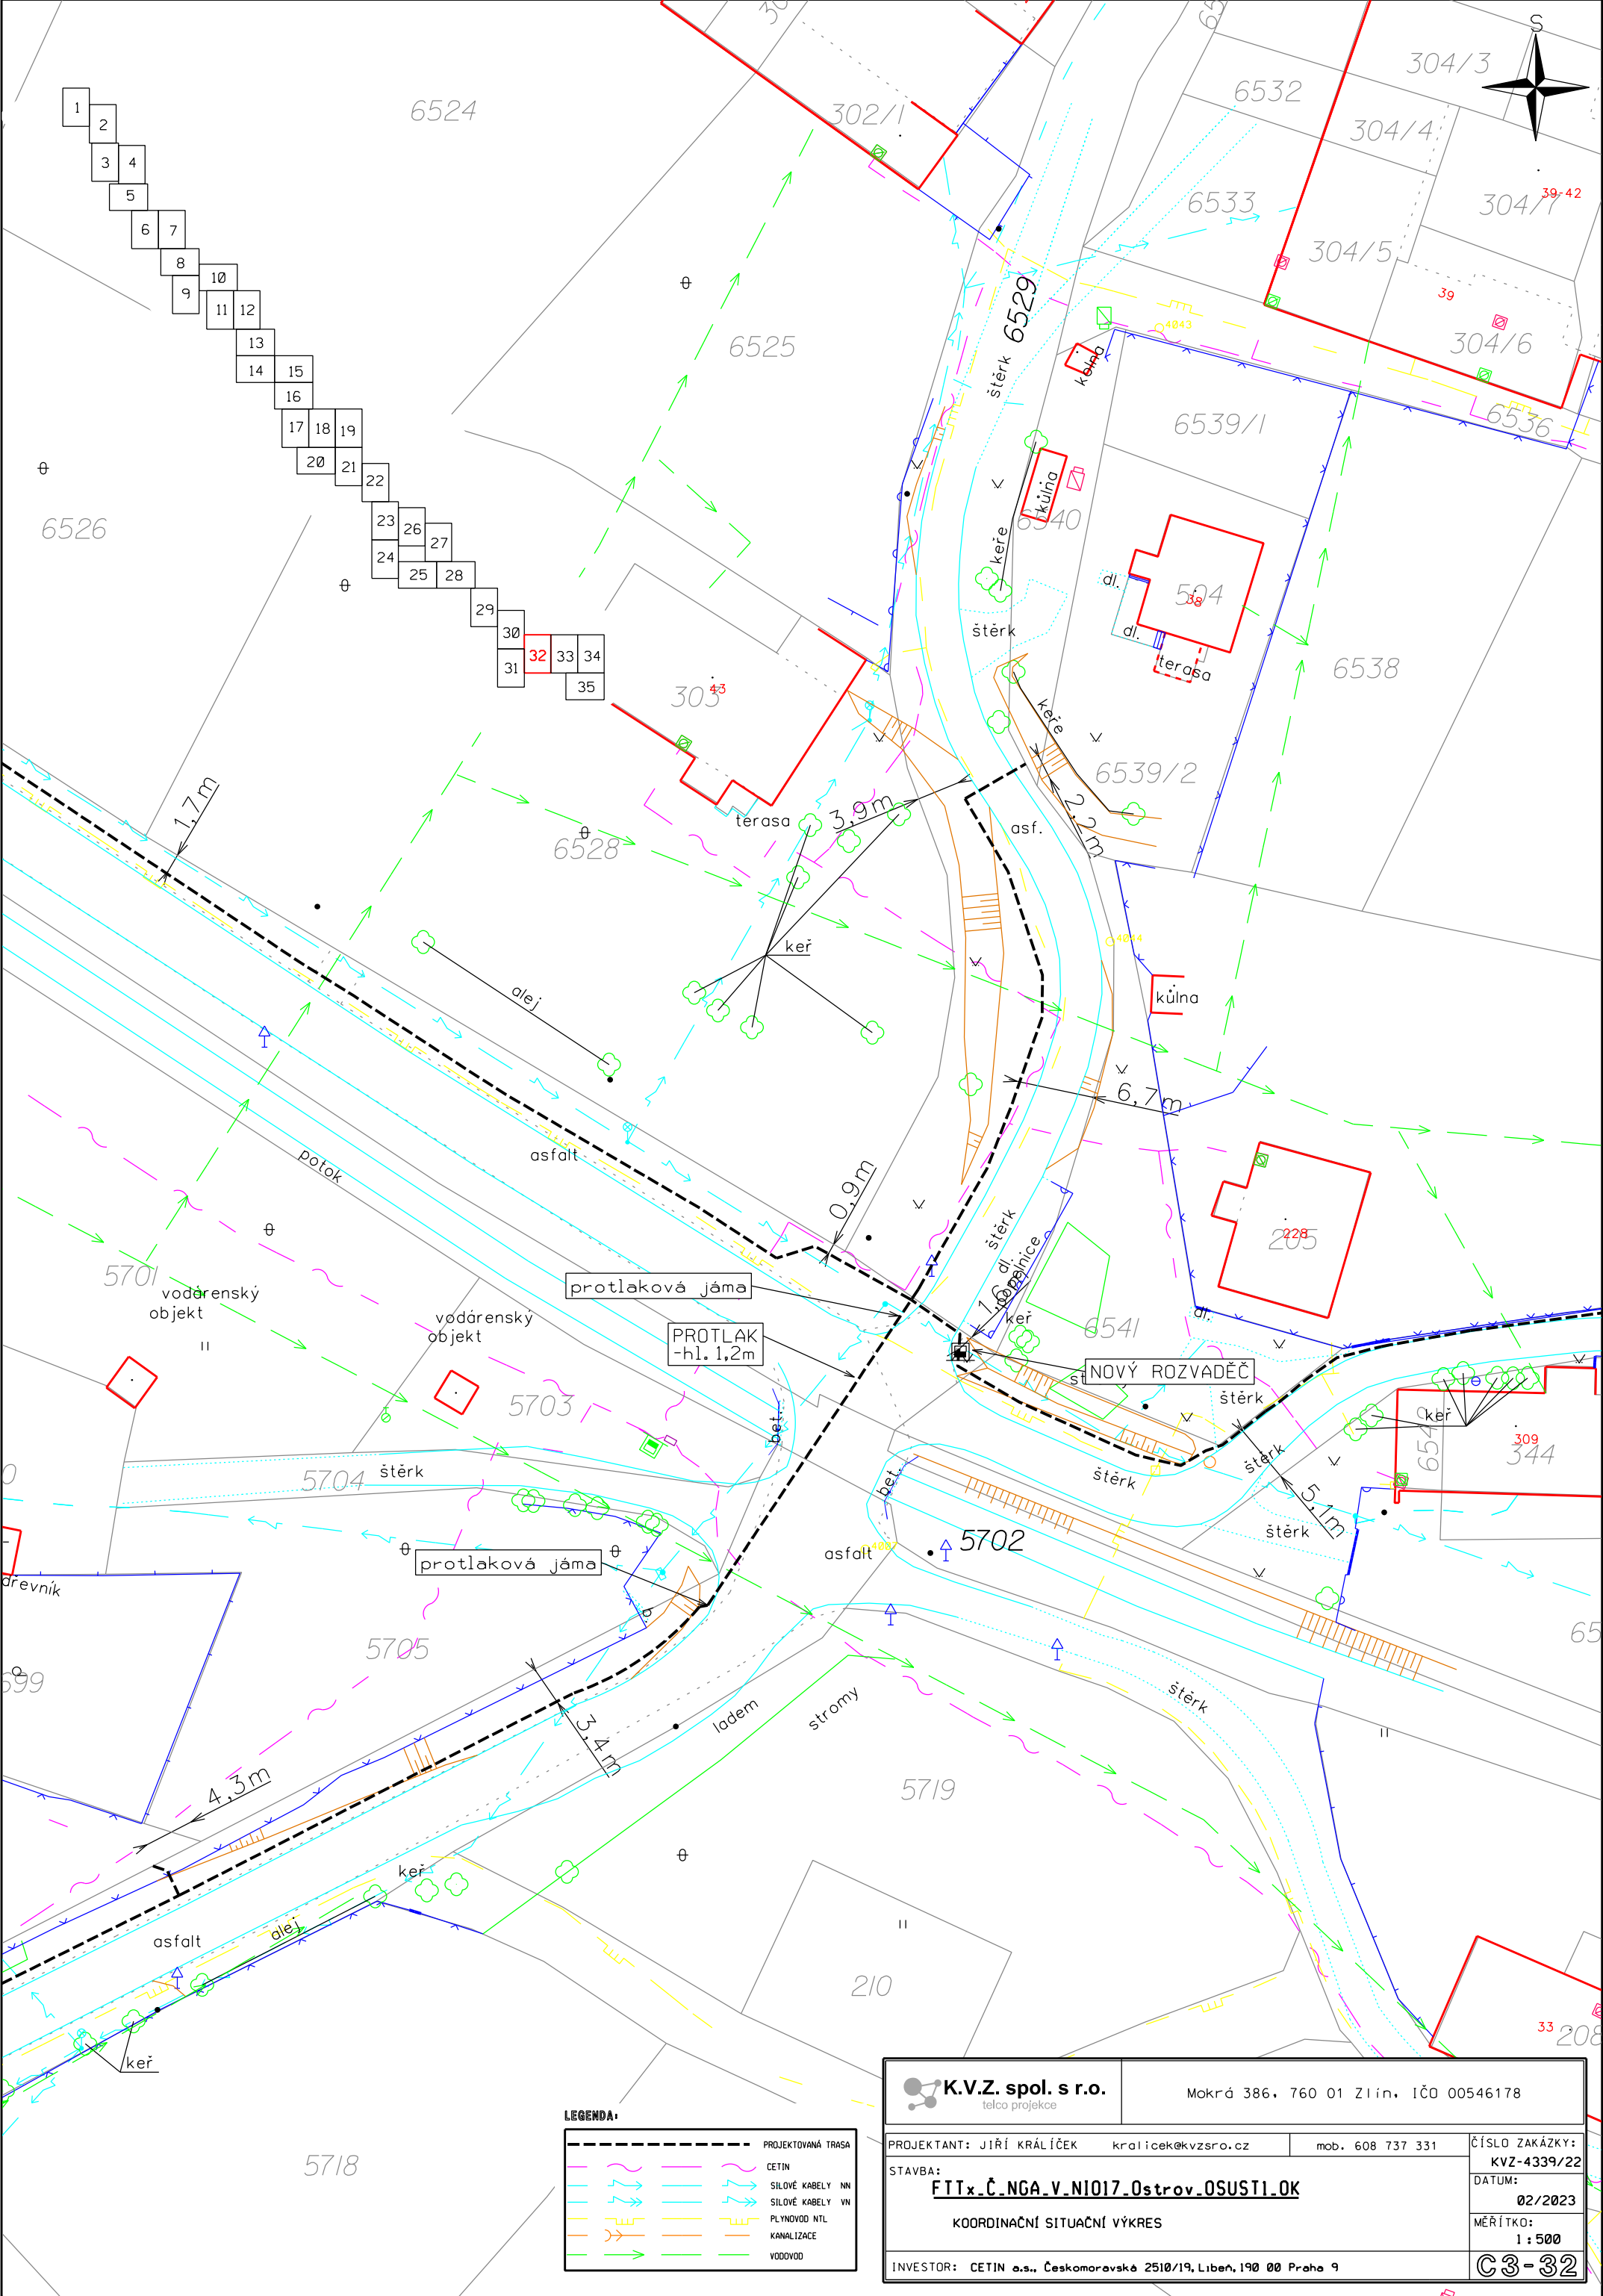

LEGENDA:	
	PROJEKTOVANÁ TRASA
	CETIN
	SILOVÉ KABELY NN
	SILOVÉ KABELY VN
	PLYNOVOD NTL
	KANALIZACE
	VODOVOD

K.V.Z. spol. s r.o. telco projekce		Mokrá 386, 760 01 Zlín, IČO 00546178	
PROJEKTANT: JIŘÍ KRÁLÍČEK kralicek@kvzsro.cz		mob. 608 737 331	
STAVBA: FITx.Č.NGA.V.NI017.Ostrov.OSUSTI.OK		ČÍSLO ZAKÁZKY: KVZ-4339/22	
KOORDINAČNÍ SITUÁČNÍ VÝKRES		DATUM: 02/2023	
INVESTOR: CETIN a.s., Českomoravské 2510/19, Libeň, 190 00 Praha 9		MĚŘÍTKO: 1:500	
		C3-32	

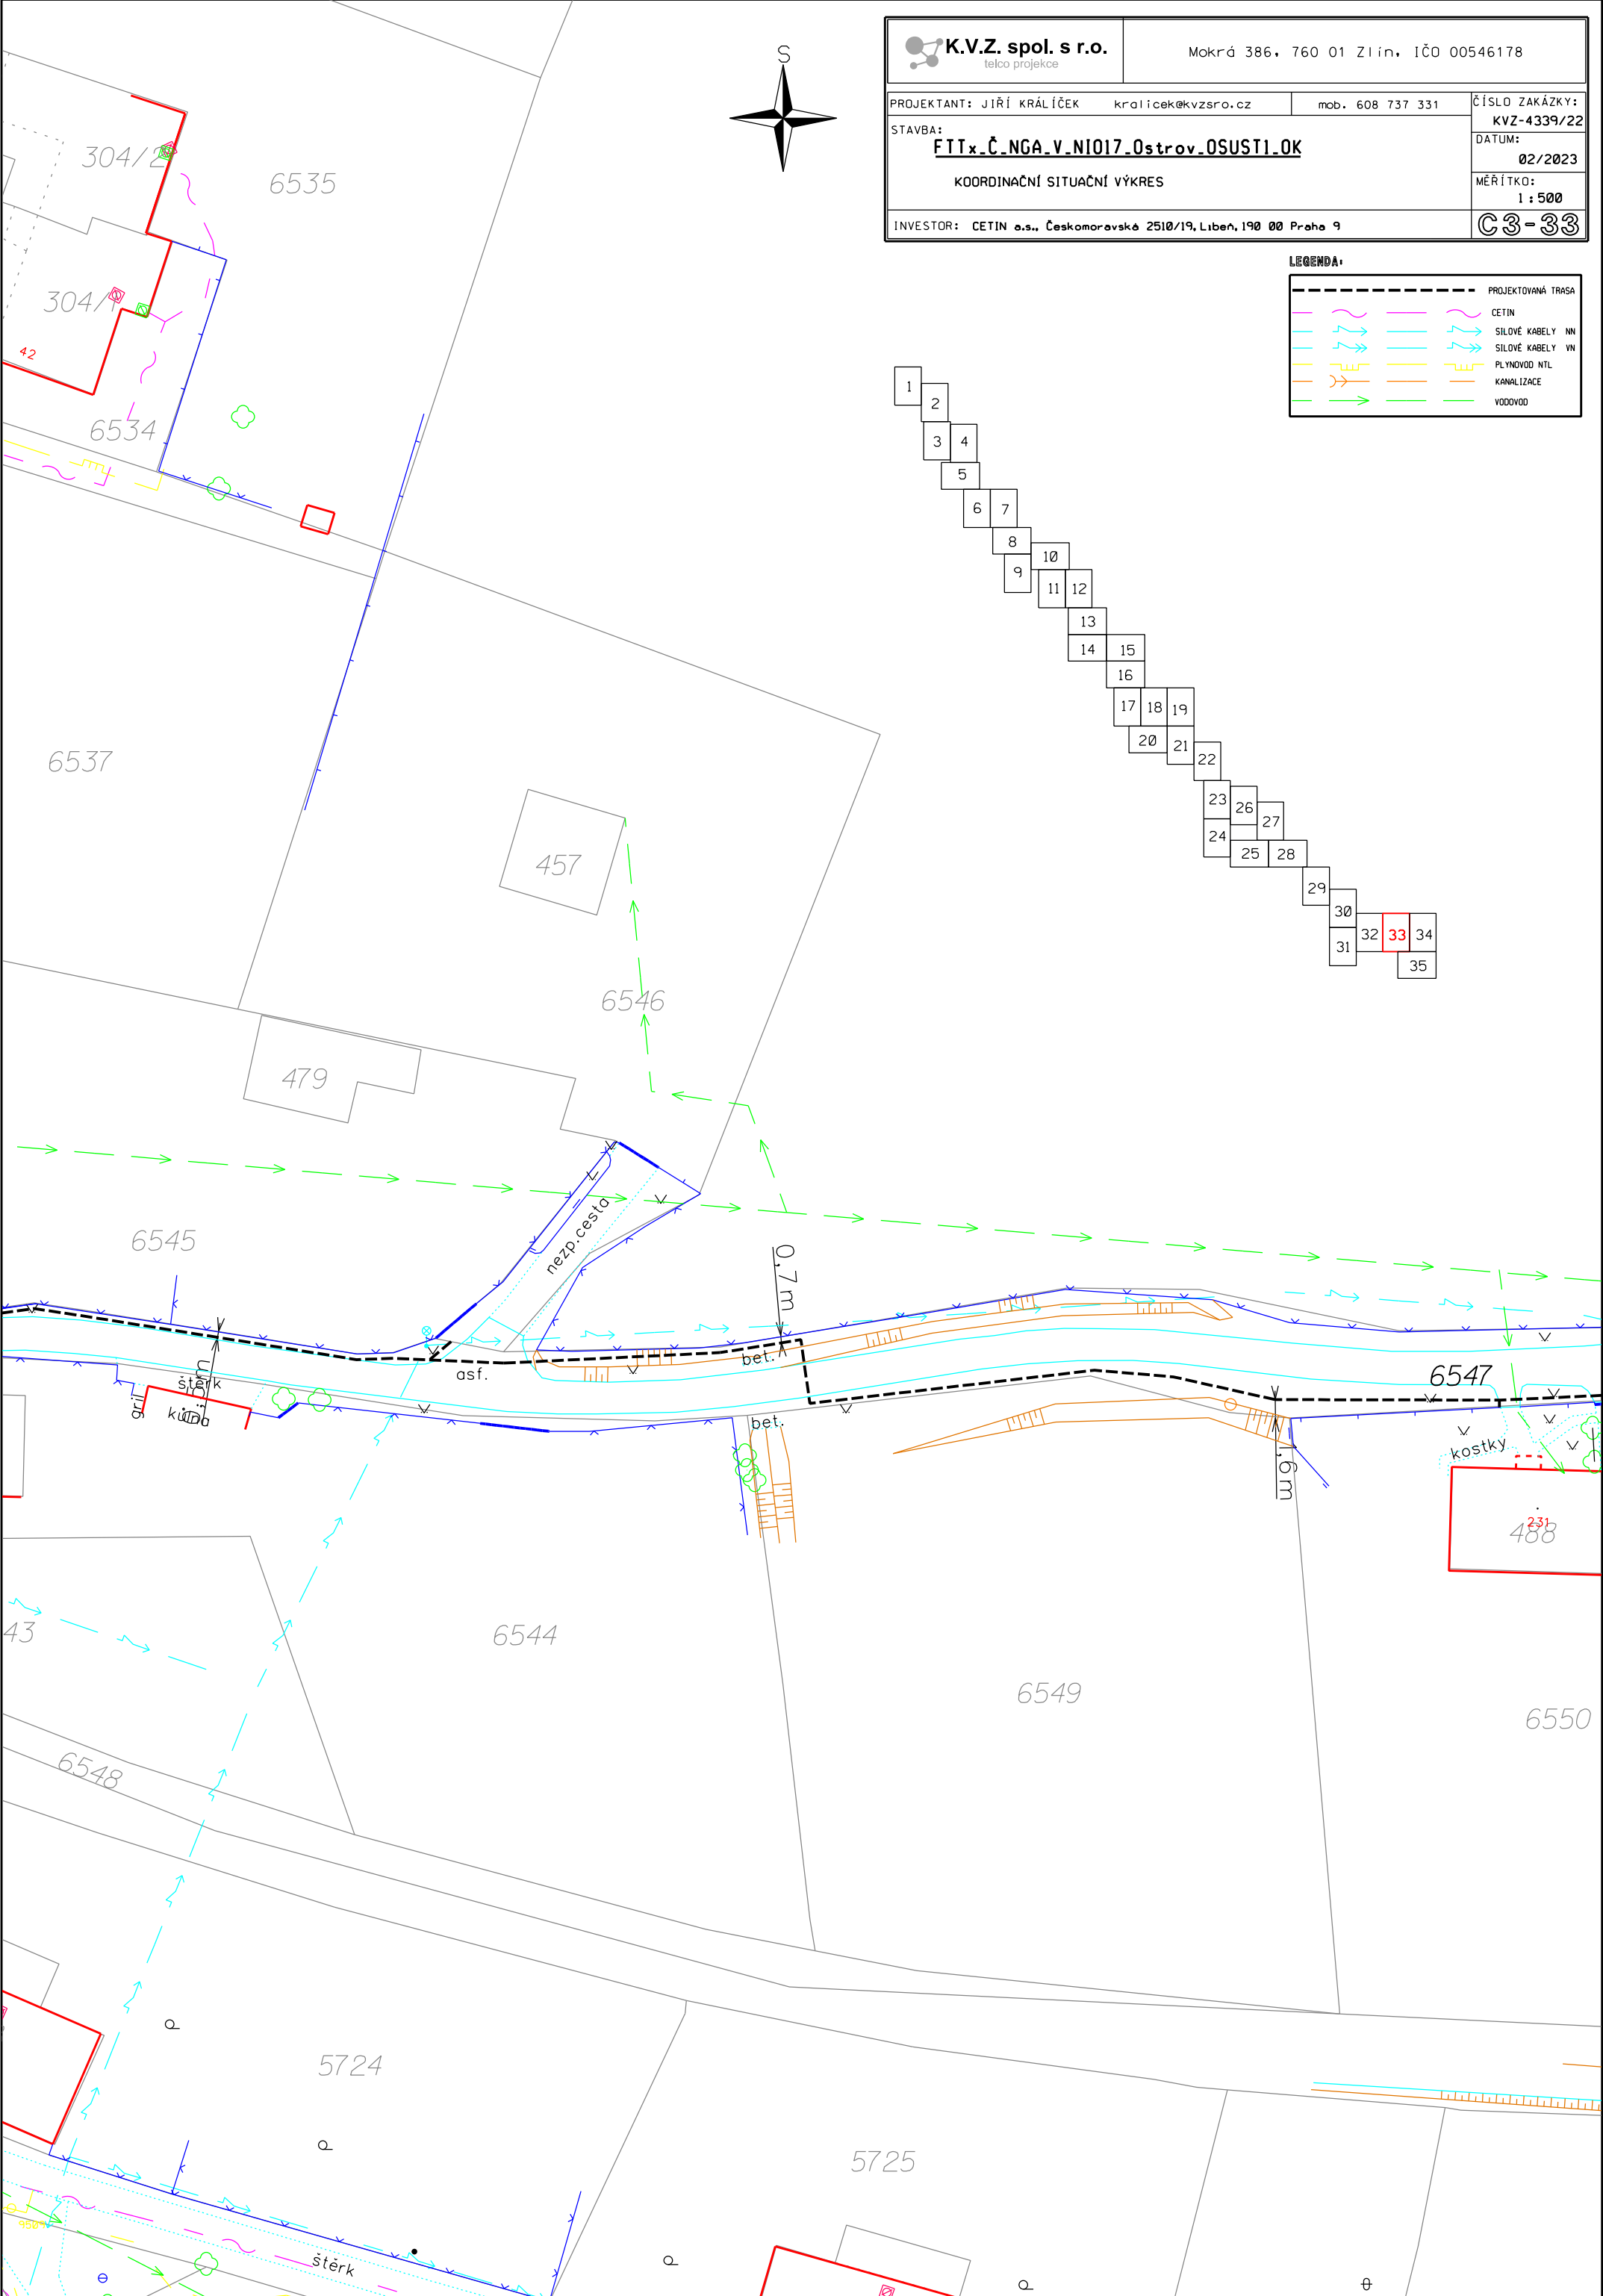


**K.V.Z. spol. s r.o.**
telco projekce


Mokrá 386, 760 01 Zlín, IČO 00546178

PROJEKTANT: JIŘÍ KRÁLÍČEK kralicek@kvzsro.cz	mob. 608 737 331	ČÍSLO ZAKÁZKY: KVZ-4339/22
STAVBA: FTTx_Č_NGA_V_N1017_Ostrov_OSUST1.OK		DATUM: 02/2023
KOORDINAČNÍ SITUAČNÍ VÝKRES		MĚŘÍTKO: 1 : 500
INVESTOR: CETIN a.s., Českomoravská 2510/19, Libeň, 190 00 Praha 9		C3-34



LEGENDA:	
	PROJEKTOVANÁ TRASA
	CETIN
	SILOVÉ KABELY NN
	SILOVÉ KABELY VN
	PLYNOVOD NTL
	KANALIZACE
	VODOVOD

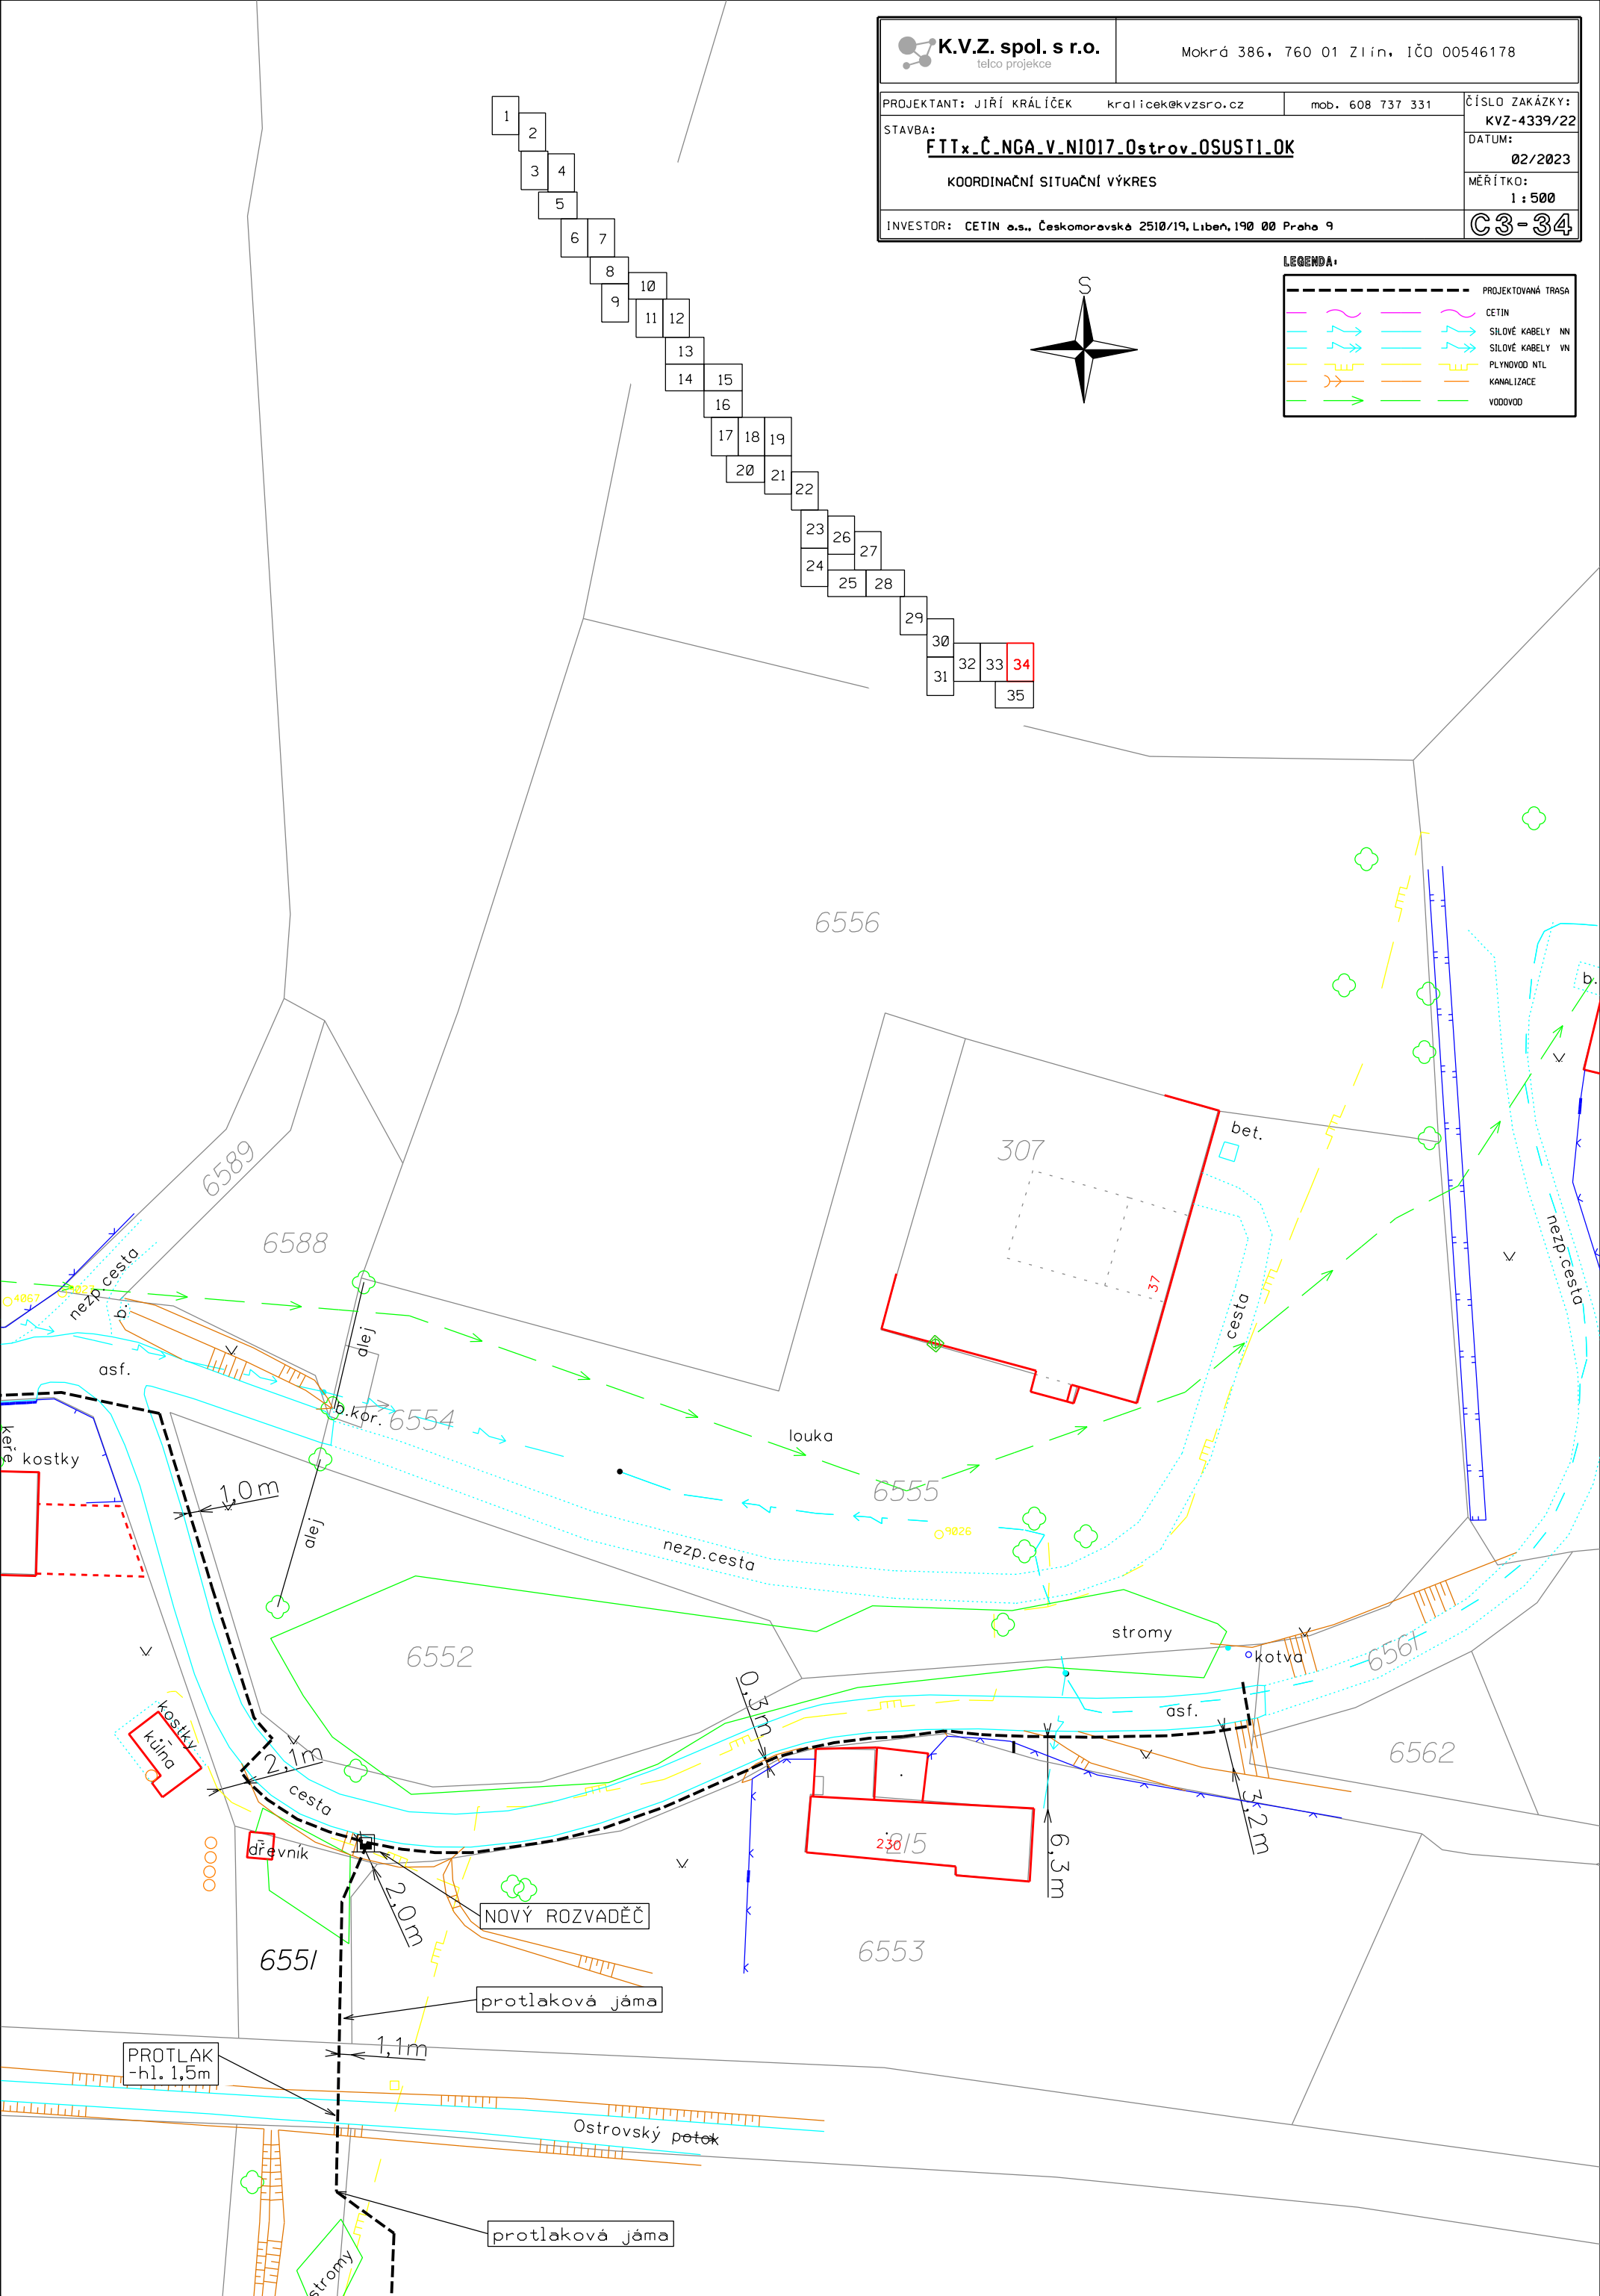

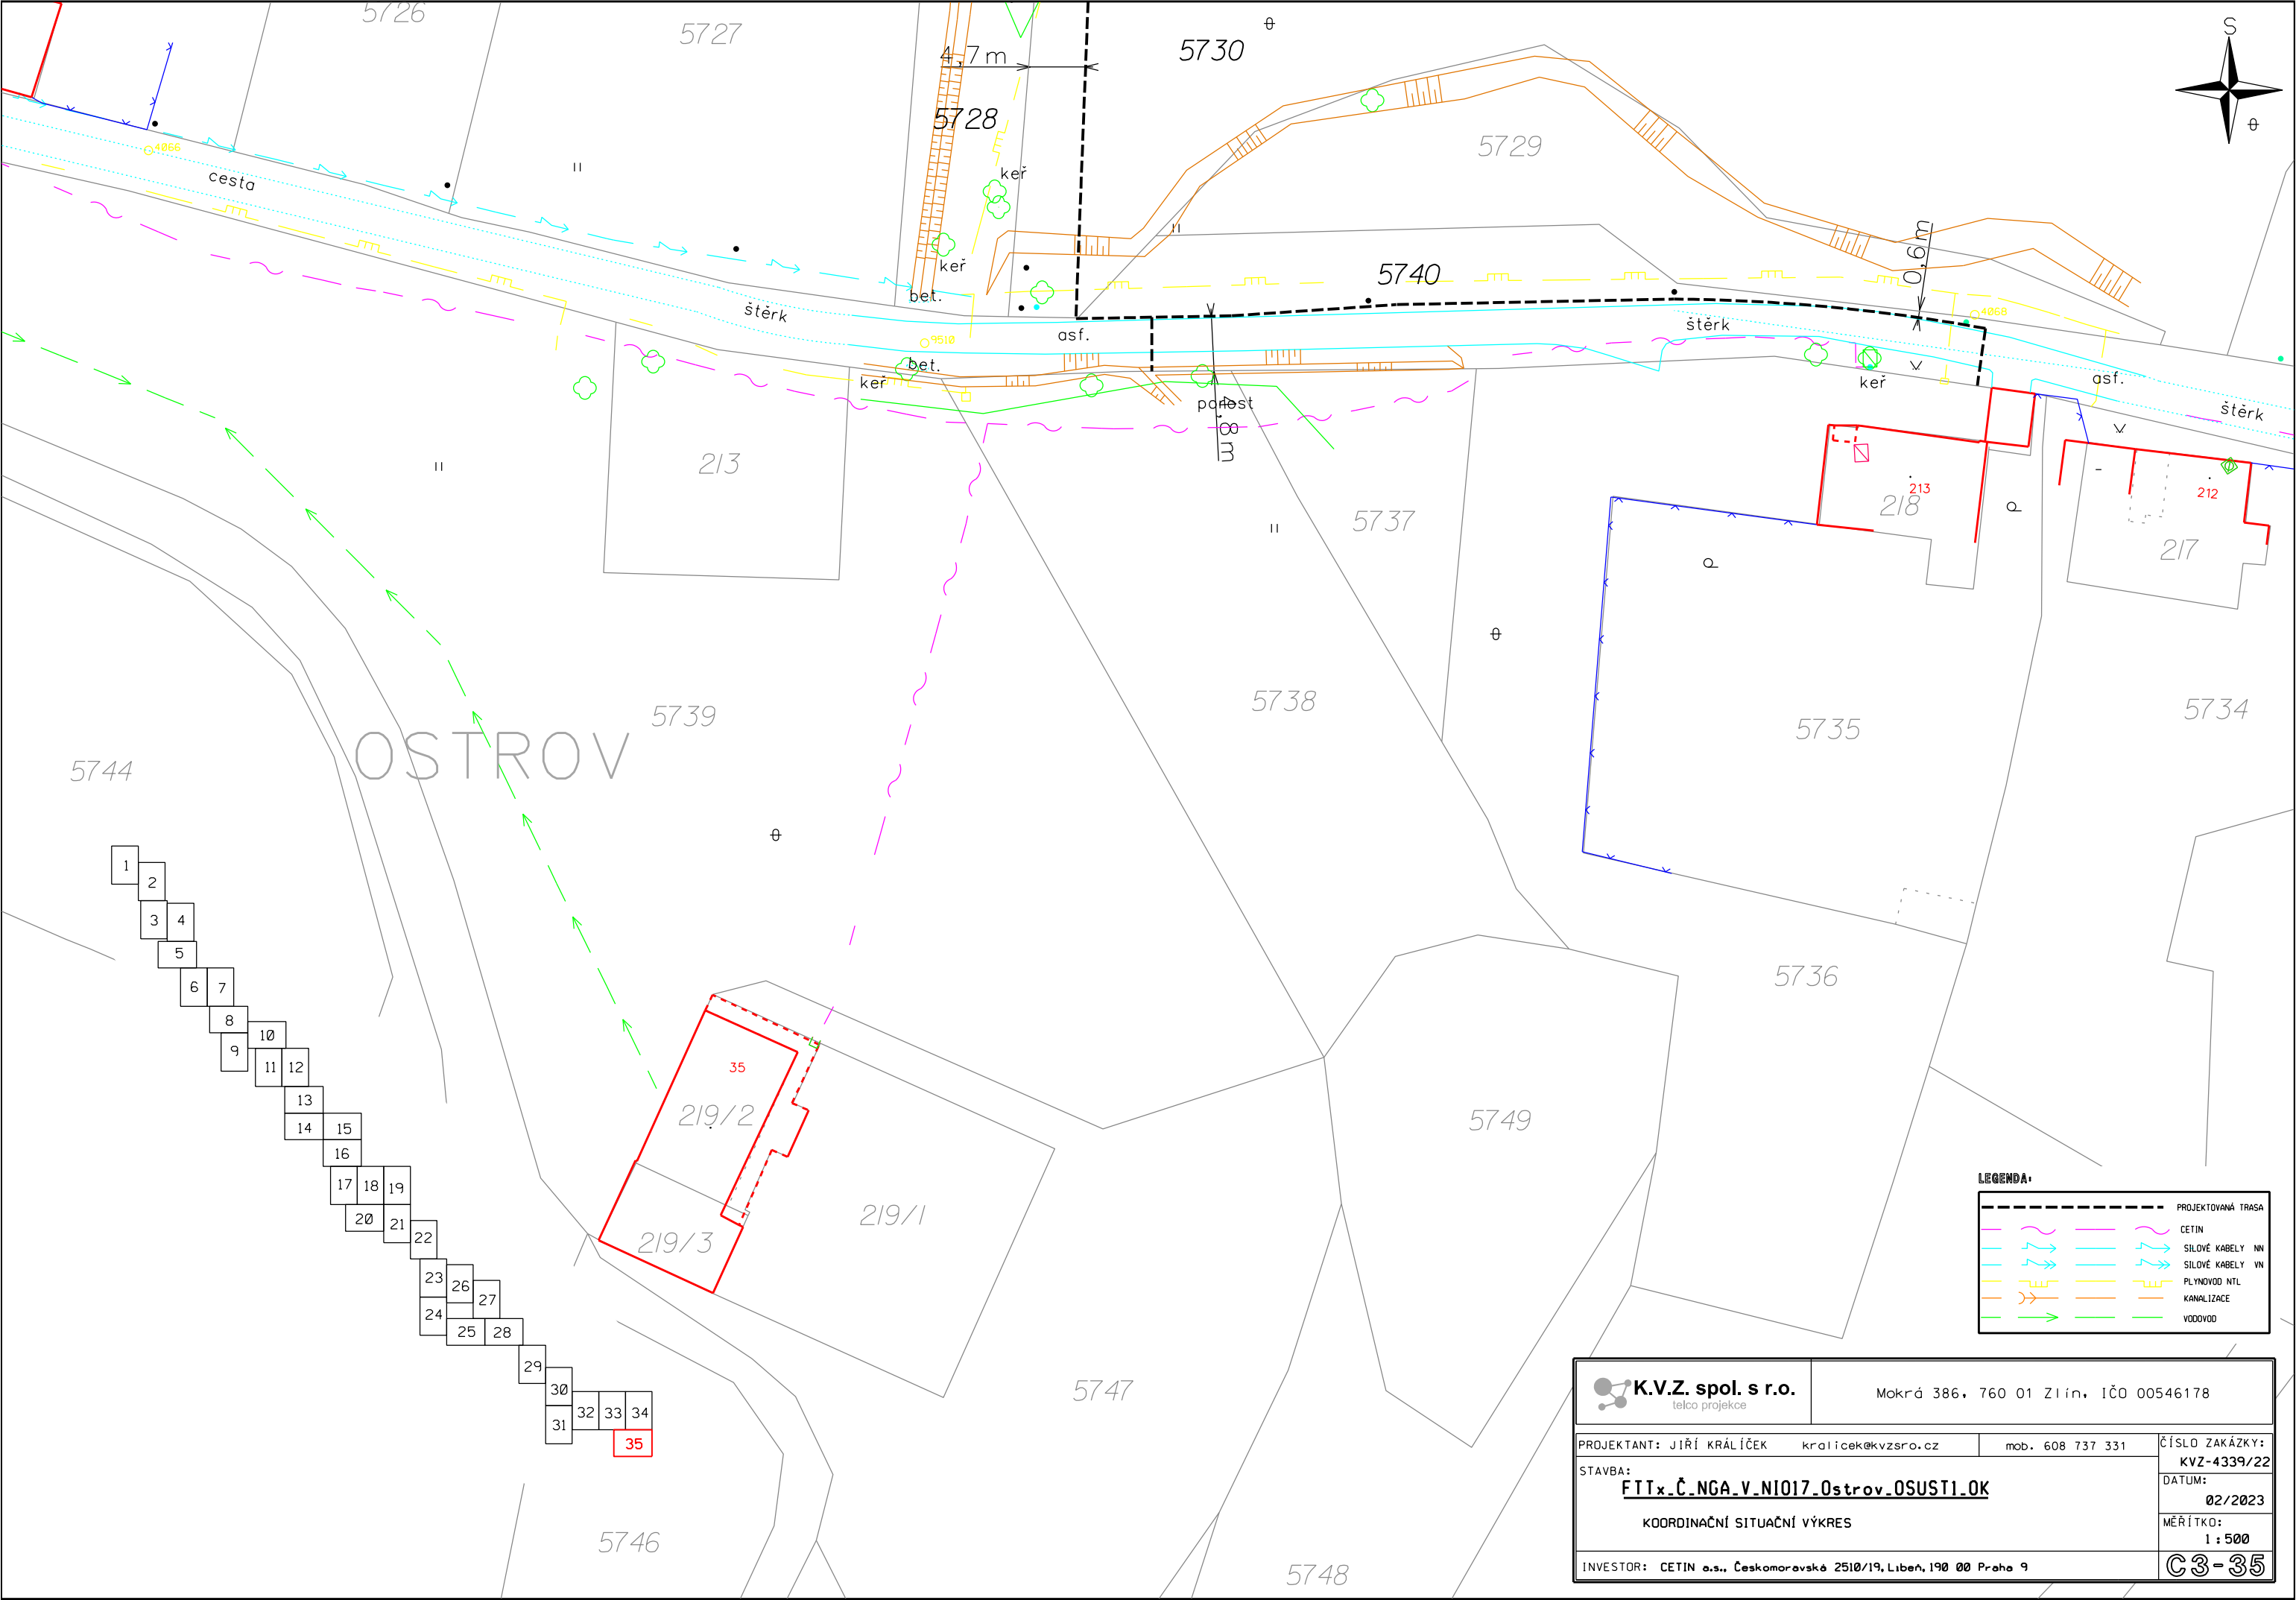

LEGENDA:	
	PROJEKTOVANÁ TRASA
	CETIN
	SILOVÉ KABELY NN
	SILOVÉ KABELY VN
	PLYNOVOD NTL
	KANALIZACE
	VODOVOD

K.V.Z. spol. s r.o. telco projekce		Mokrá 386, 760 01 Zlín, IČO 00546178	
PROJEKTANT: JIŘÍ KRÁLÍČEK kralicek@kvzsro.cz		mob. 608 737 331	
STAVBA: FITx_Č_NGA_V_NI017_0strov_OSUSTI.OK		ČÍSLO ZAKÁZKY: KVZ-4339/22	
KOORDINAČNÍ SITUACNÍ VÝKRES		DATUM: 02/2023	
INVESTOR: CETIN a.s., Českomoravské 2510/19, Libeň, 190 00 Praha 9		MĚŘÍTKO: 1 : 500	
		C3-35	