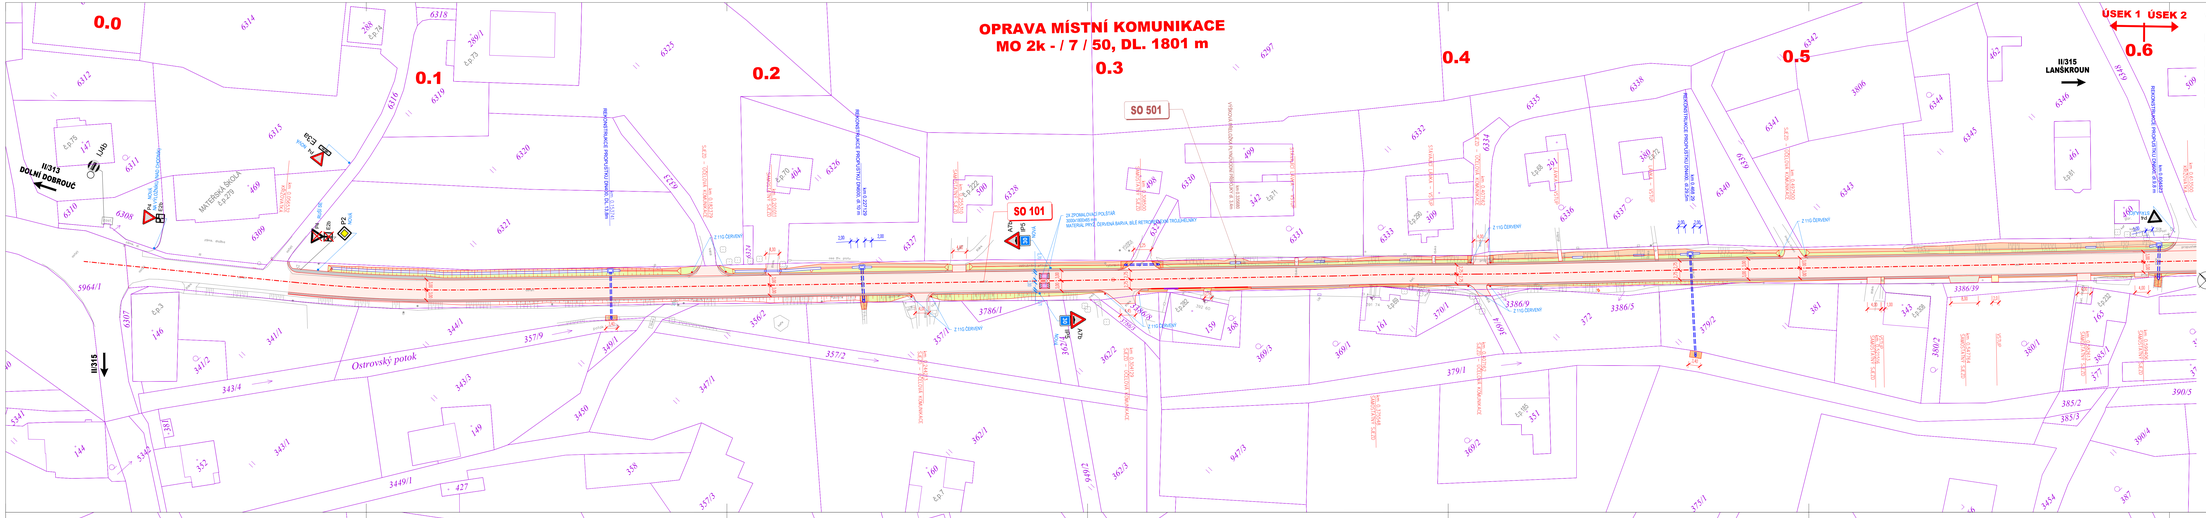
OPRAVA MÍSTNÍ KOMUNIKACE
MO 2k - / 7 / 50, DL. 1801 m
0.0
0.1
0.2
0.3
0.4
0.5
0.6
ÚSEK 1
ÚSEK 2
II/313
DOLNÍ DOBROUČ
II/315
LANŠKROUN
SO 501
SO 101
SO 102
SO 301
SO 401
Ostrovský potok
MATEŘSKÁ ŠKOLA
2.2.270
P4
P5
P2
VYCH
VLEVO
VPRAVO
2 %
2 %
2 %