



SITUACE 1:1000  
DÍL 6.



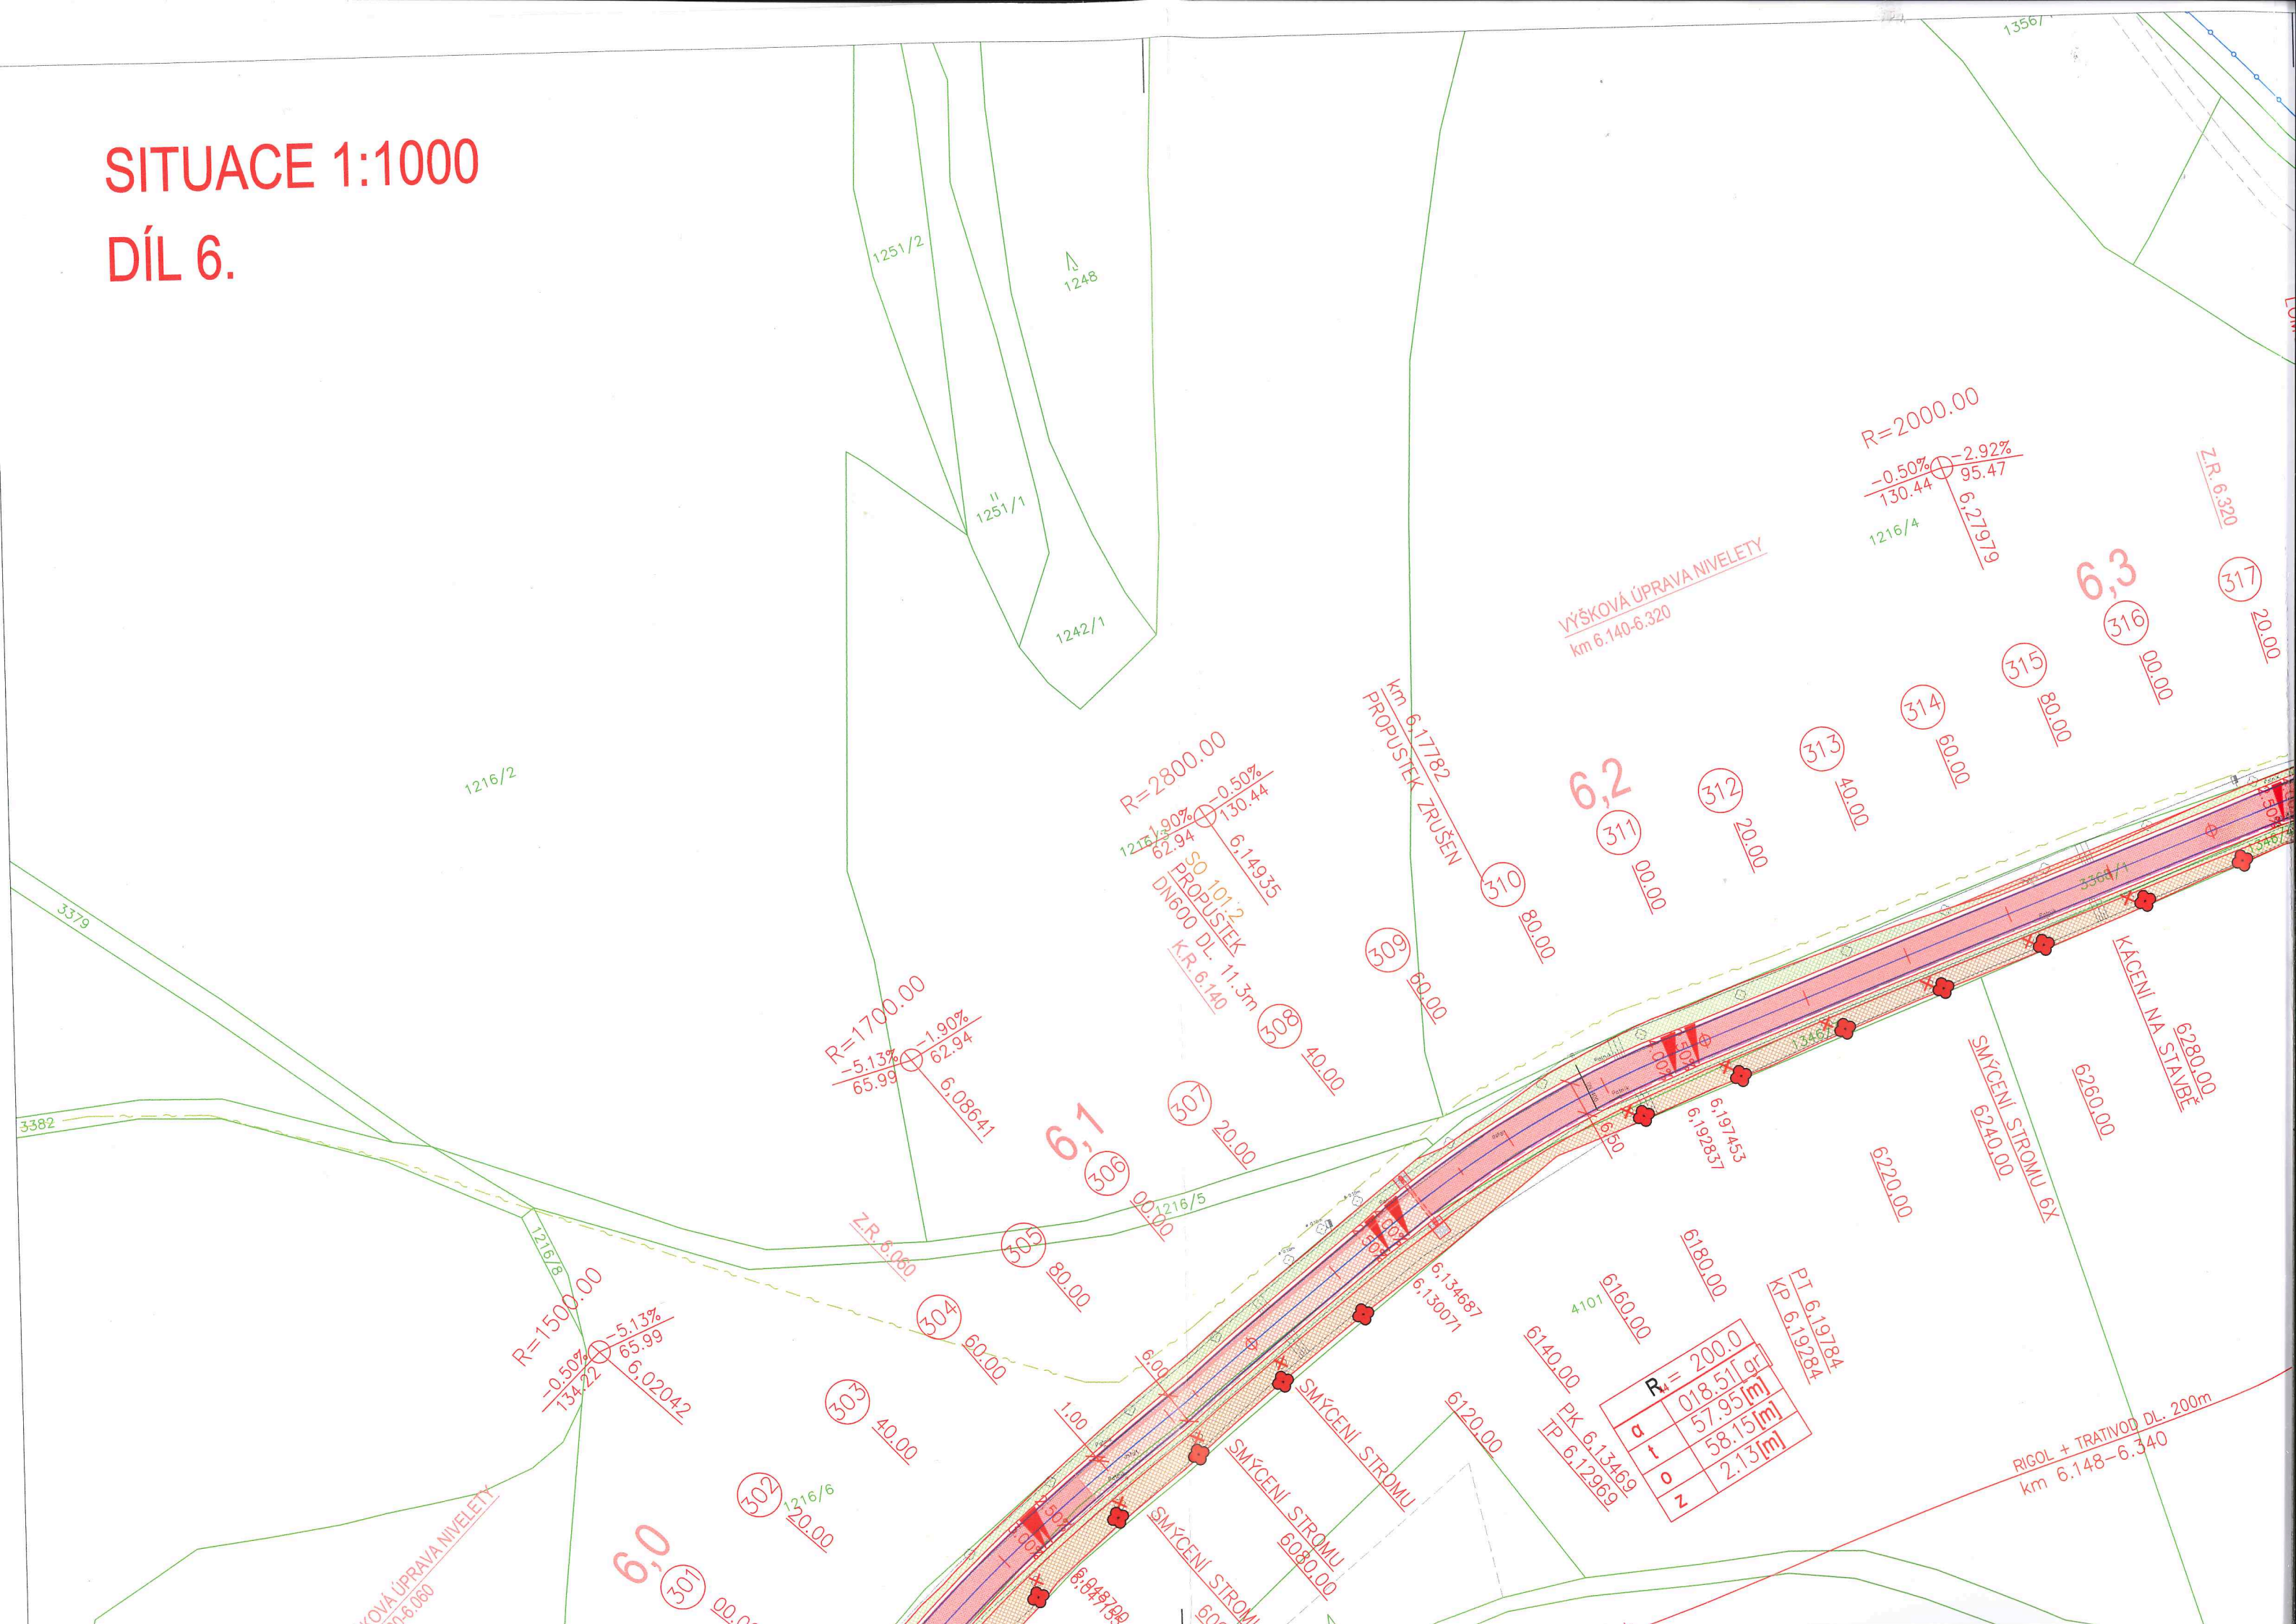

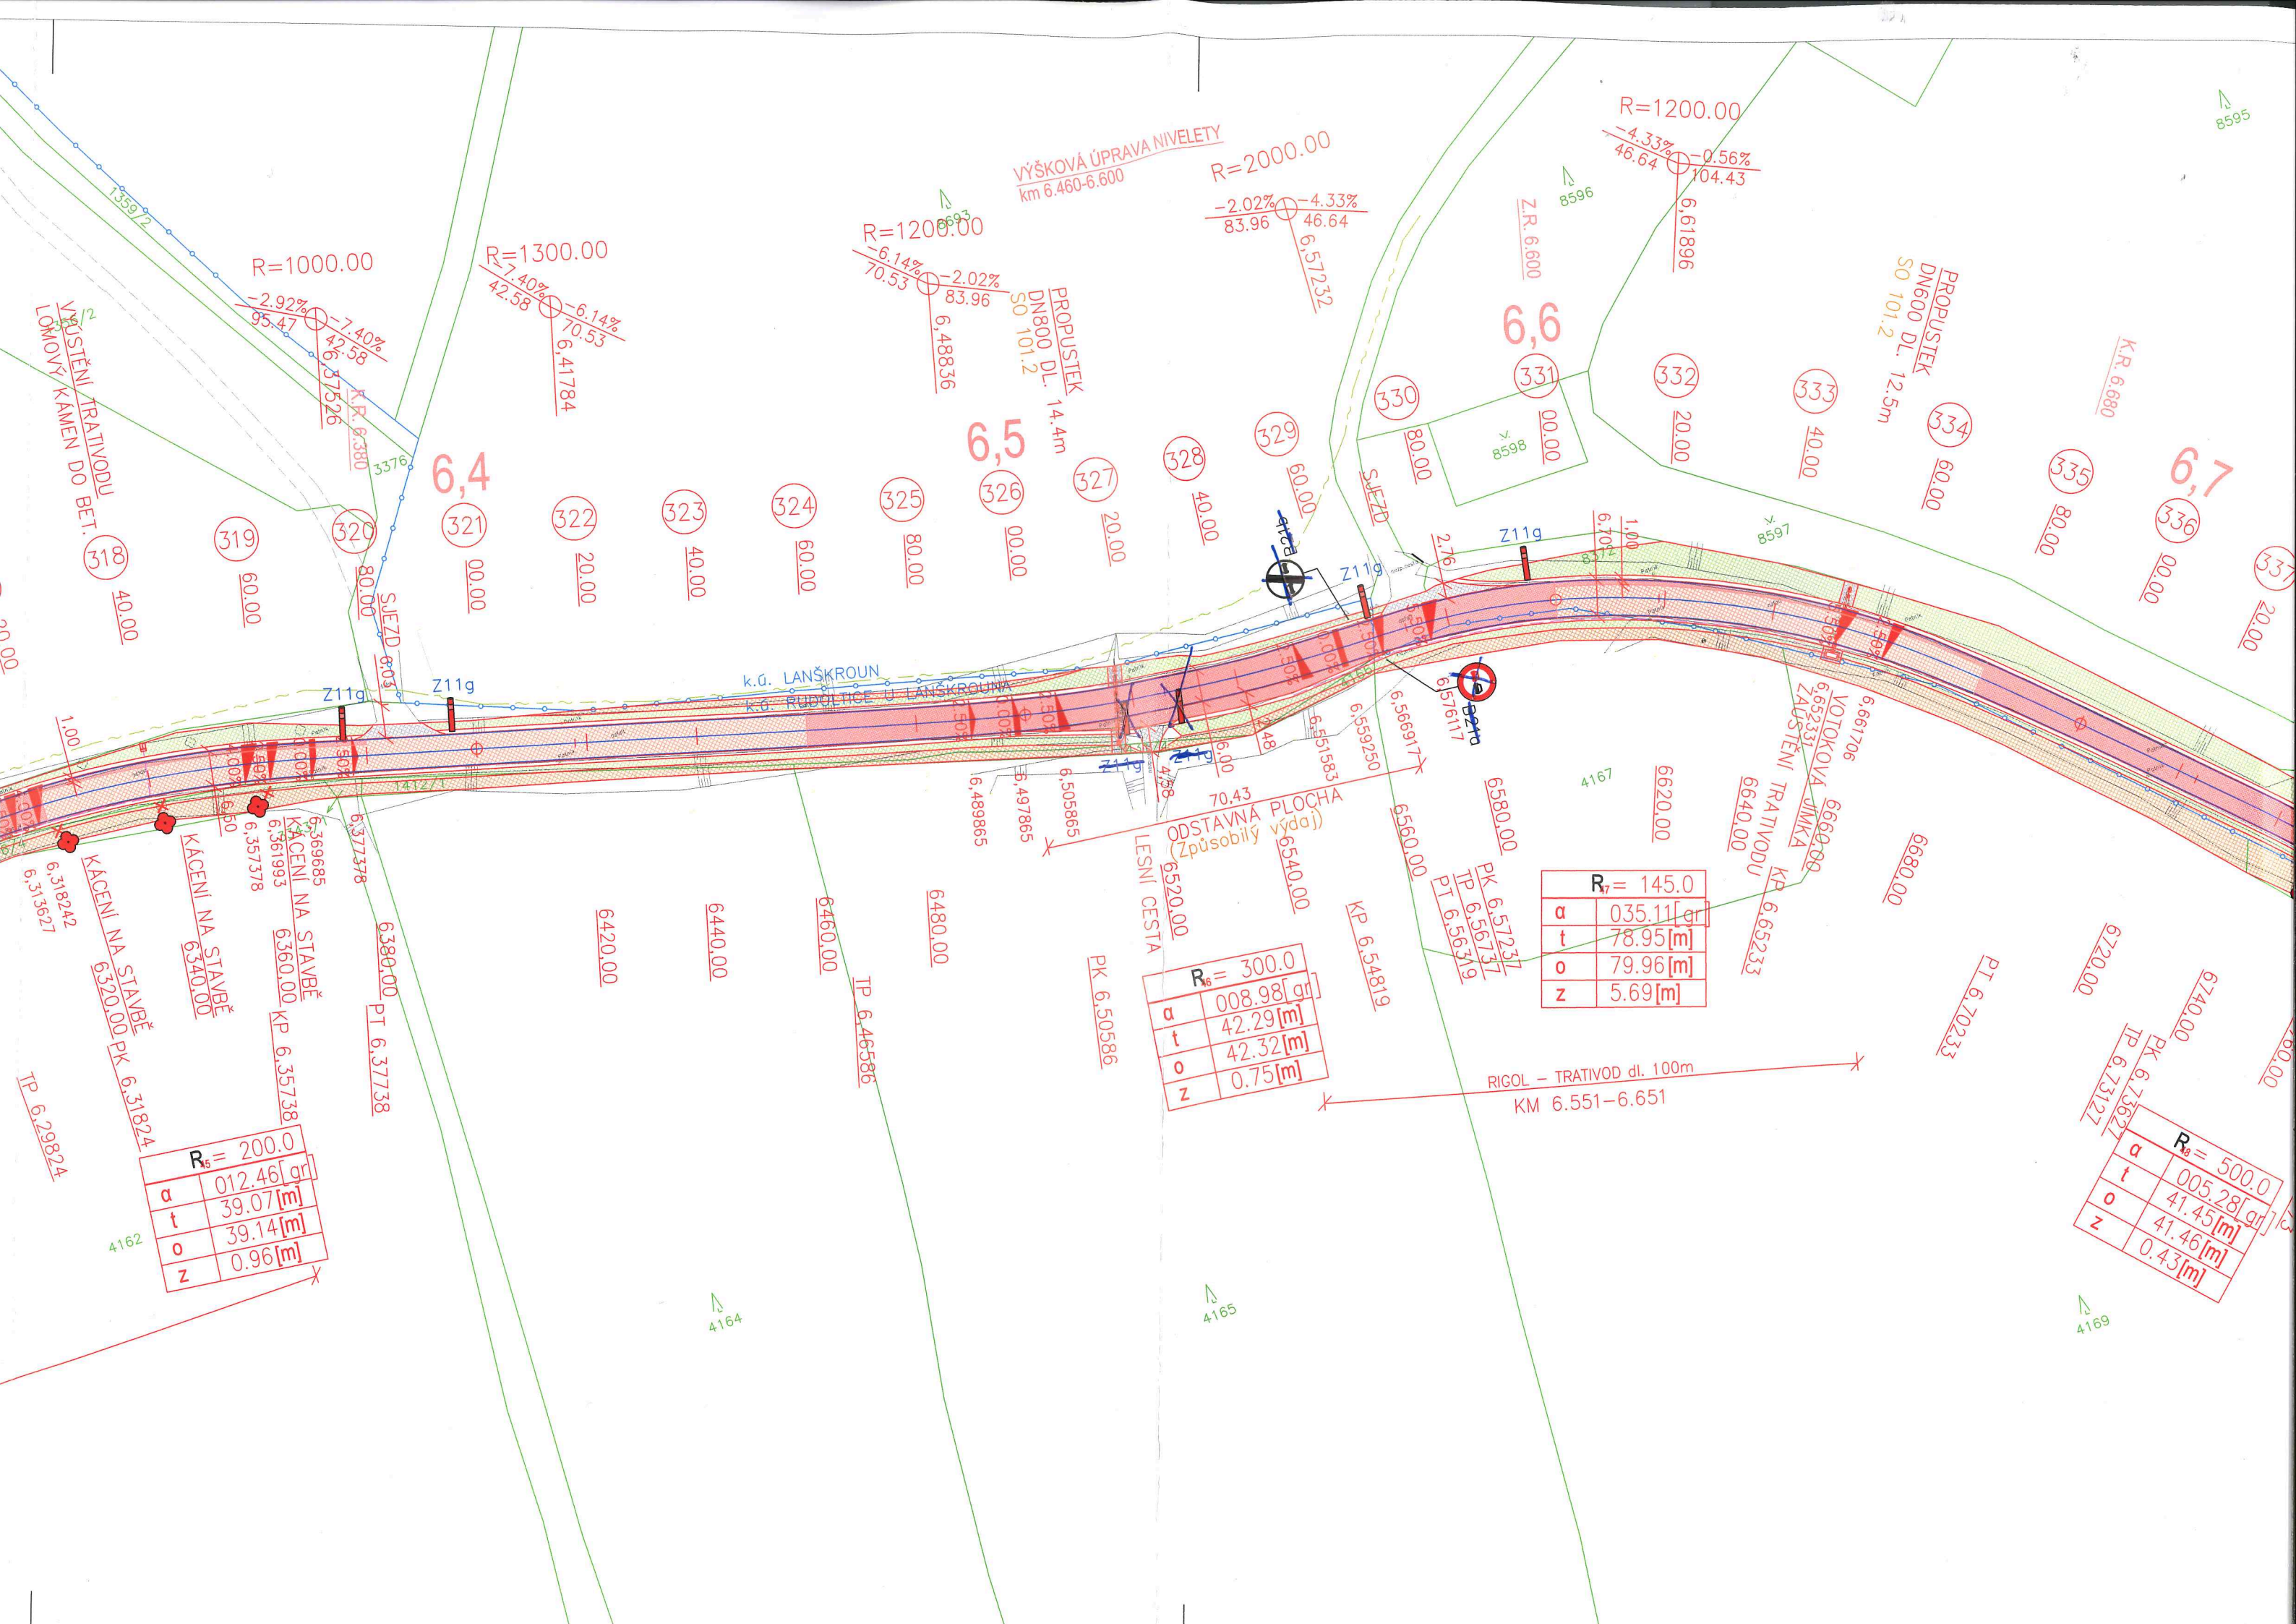

VÝŠKOVÁ ÚPRAVA NIVELETY  
km 6.460-6.600

R=2000.00  
-2.02%  
83.96  
-4.33%  
46.64

R=1200.00  
-4.33%  
46.64  
-0.56%  
104.43

R=1000.00  
-2.92%  
95.47  
-7.40%  
46.58

R=1300.00  
-7.40%  
42.58  
-6.14%  
70.53

R=1200.00  
-6.14%  
70.53  
-2.02%  
83.96

PROPUSTEK  
DN800 DL. 14.4m  
SO 101.2

6,6

6,7

6,4

6,5

VÝSTĚNÍ TRATIVODU  
LOMOVÝ KÁMEN DO BET. 318 40.00

PROPUSTEK  
DN600 DL. 12.5m  
SO 101.2

K.R. 6.680

336 00.00

337 20.00

335 80.00

334 40.00

333 20.00

332 00.00

331 00.00

330 80.00

329 60.00

328 40.00

327 20.00

326 00.00

325 80.00

324 60.00

323 40.00

322 20.00

321 00.00

320 80.00

319 60.00

k.ú. LANŠKROUN

k.ú. RUDOLTIČE U LANŠKROUN

ODSTAVNÁ PLOCHA  
(Způsobit výdaj)

|                        |            |
|------------------------|------------|
| R <sub>7</sub> = 145.0 |            |
| a                      | 035.11[gr] |
| t                      | 78.95[m]   |
| o                      | 79.96[m]   |
| z                      | 5.69[m]    |

|                        |            |
|------------------------|------------|
| R <sub>6</sub> = 300.0 |            |
| a                      | 008.98[gr] |
| t                      | 42.29[m]   |
| o                      | 42.32[m]   |
| z                      | 0.75[m]    |

|                        |            |
|------------------------|------------|
| R <sub>5</sub> = 200.0 |            |
| a                      | 012.46[gr] |
| t                      | 39.07[m]   |
| o                      | 39.14[m]   |
| z                      | 0.96[m]    |

|                        |            |
|------------------------|------------|
| R <sub>8</sub> = 500.0 |            |
| a                      | 005.28[gr] |
| t                      | 41.45[m]   |
| o                      | 41.46[m]   |
| z                      | 0.43[m]    |

RIGOL - TRATIVOD dl. 100m  
KM 6.551-6.651

PK 6.50586

KP 6.54819

PK 6.57237  
TP 6.56737  
PT 6.56319

KP 6.65233

PT 6.70233

PK 6.73627  
TP 6.73127

TP 6.46586

6440.00

6420.00

PT 6.37738

KP 6.35738

PK 6.31824

TP 6.29824

4162

4164

4165

4169

4167

6680.00

6620.00

6580.00

6560.00

6540.00

6520.00

6480.00

6460.00

6440.00

6420.00

6400.00

6380.00

6360.00

6340.00

6320.00

6300.00




# POJÍŽDĚNÝ OSTRŮVEK 1:250

POZN.:

SJEZDY, SAMOSTATNÉ SJEZDY A ZATRUBNĚNÉ SJEZDY JSOU Z ROZPOČTOVÉHO HLEDISKA ZAŘAZENY DO "Vedlejších způsobilých výdajů" ROZPOČET SO 101.6

## LEGENDA INŽENÝRSKÝCH SÍTÍ STÁVAJÍCÍCH

|  |                            |
|--|----------------------------|
|  | VODOVOD                    |
|  | KANALIZACE                 |
|  | PLYNOVOD NTL               |
|  | PLYNOVOD STL               |
|  | PLYNOVOD VTL               |
|  | SDĚLOVACÍ KABEL            |
|  | NADZEMNÍ SDĚLOVACÍ VEDENÍ  |
|  | RADIOVÁ SÍŤ                |
|  | PODZEMNÍ VEDENÍ OMEGA tech |
|  | PODZEMNÍ VEDENÍ NN         |
|  | NADZEMNÍ VEDENÍ NN         |
|  | PODZEMNÍ VEDENÍ VN         |
|  | NADZEMNÍ VEDENÍ VN         |
|  | NADZEMNÍ VEDENÍ VVN        |
|  | VEDENÍ VEŘEJNÉHO OSVĚTLENÍ |

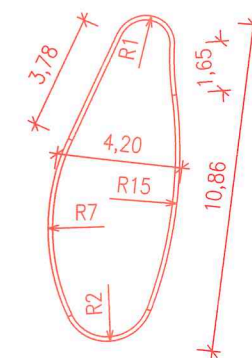

VÝŠKOVÁ ÚPRAVA NIVELETY  
m 6.680-6.770  
R=1500.00

56%  
43%  
7.60%  
13.81%  
1.67233%

338  
40.00

339  
60.00

340  
80.00

341  
00.00

342  
20.00

343  
40.00

344  
60.00

345  
80.00

346  
00.00

347  
20.00

348  
40.00

349  
60.00

350  
80.00

351  
00.00

352  
20.00

353  
40.00

354  
60.00

355  
80.00

356  
00.00

357  
20.00

358  
40.00

359  
60.00

360  
80.00

361  
00.00

362  
20.00

363  
40.00

364  
60.00

365  
80.00

366  
00.00

367  
20.00

6780.00

6813.504

6821.160

6834.77

6840.00





























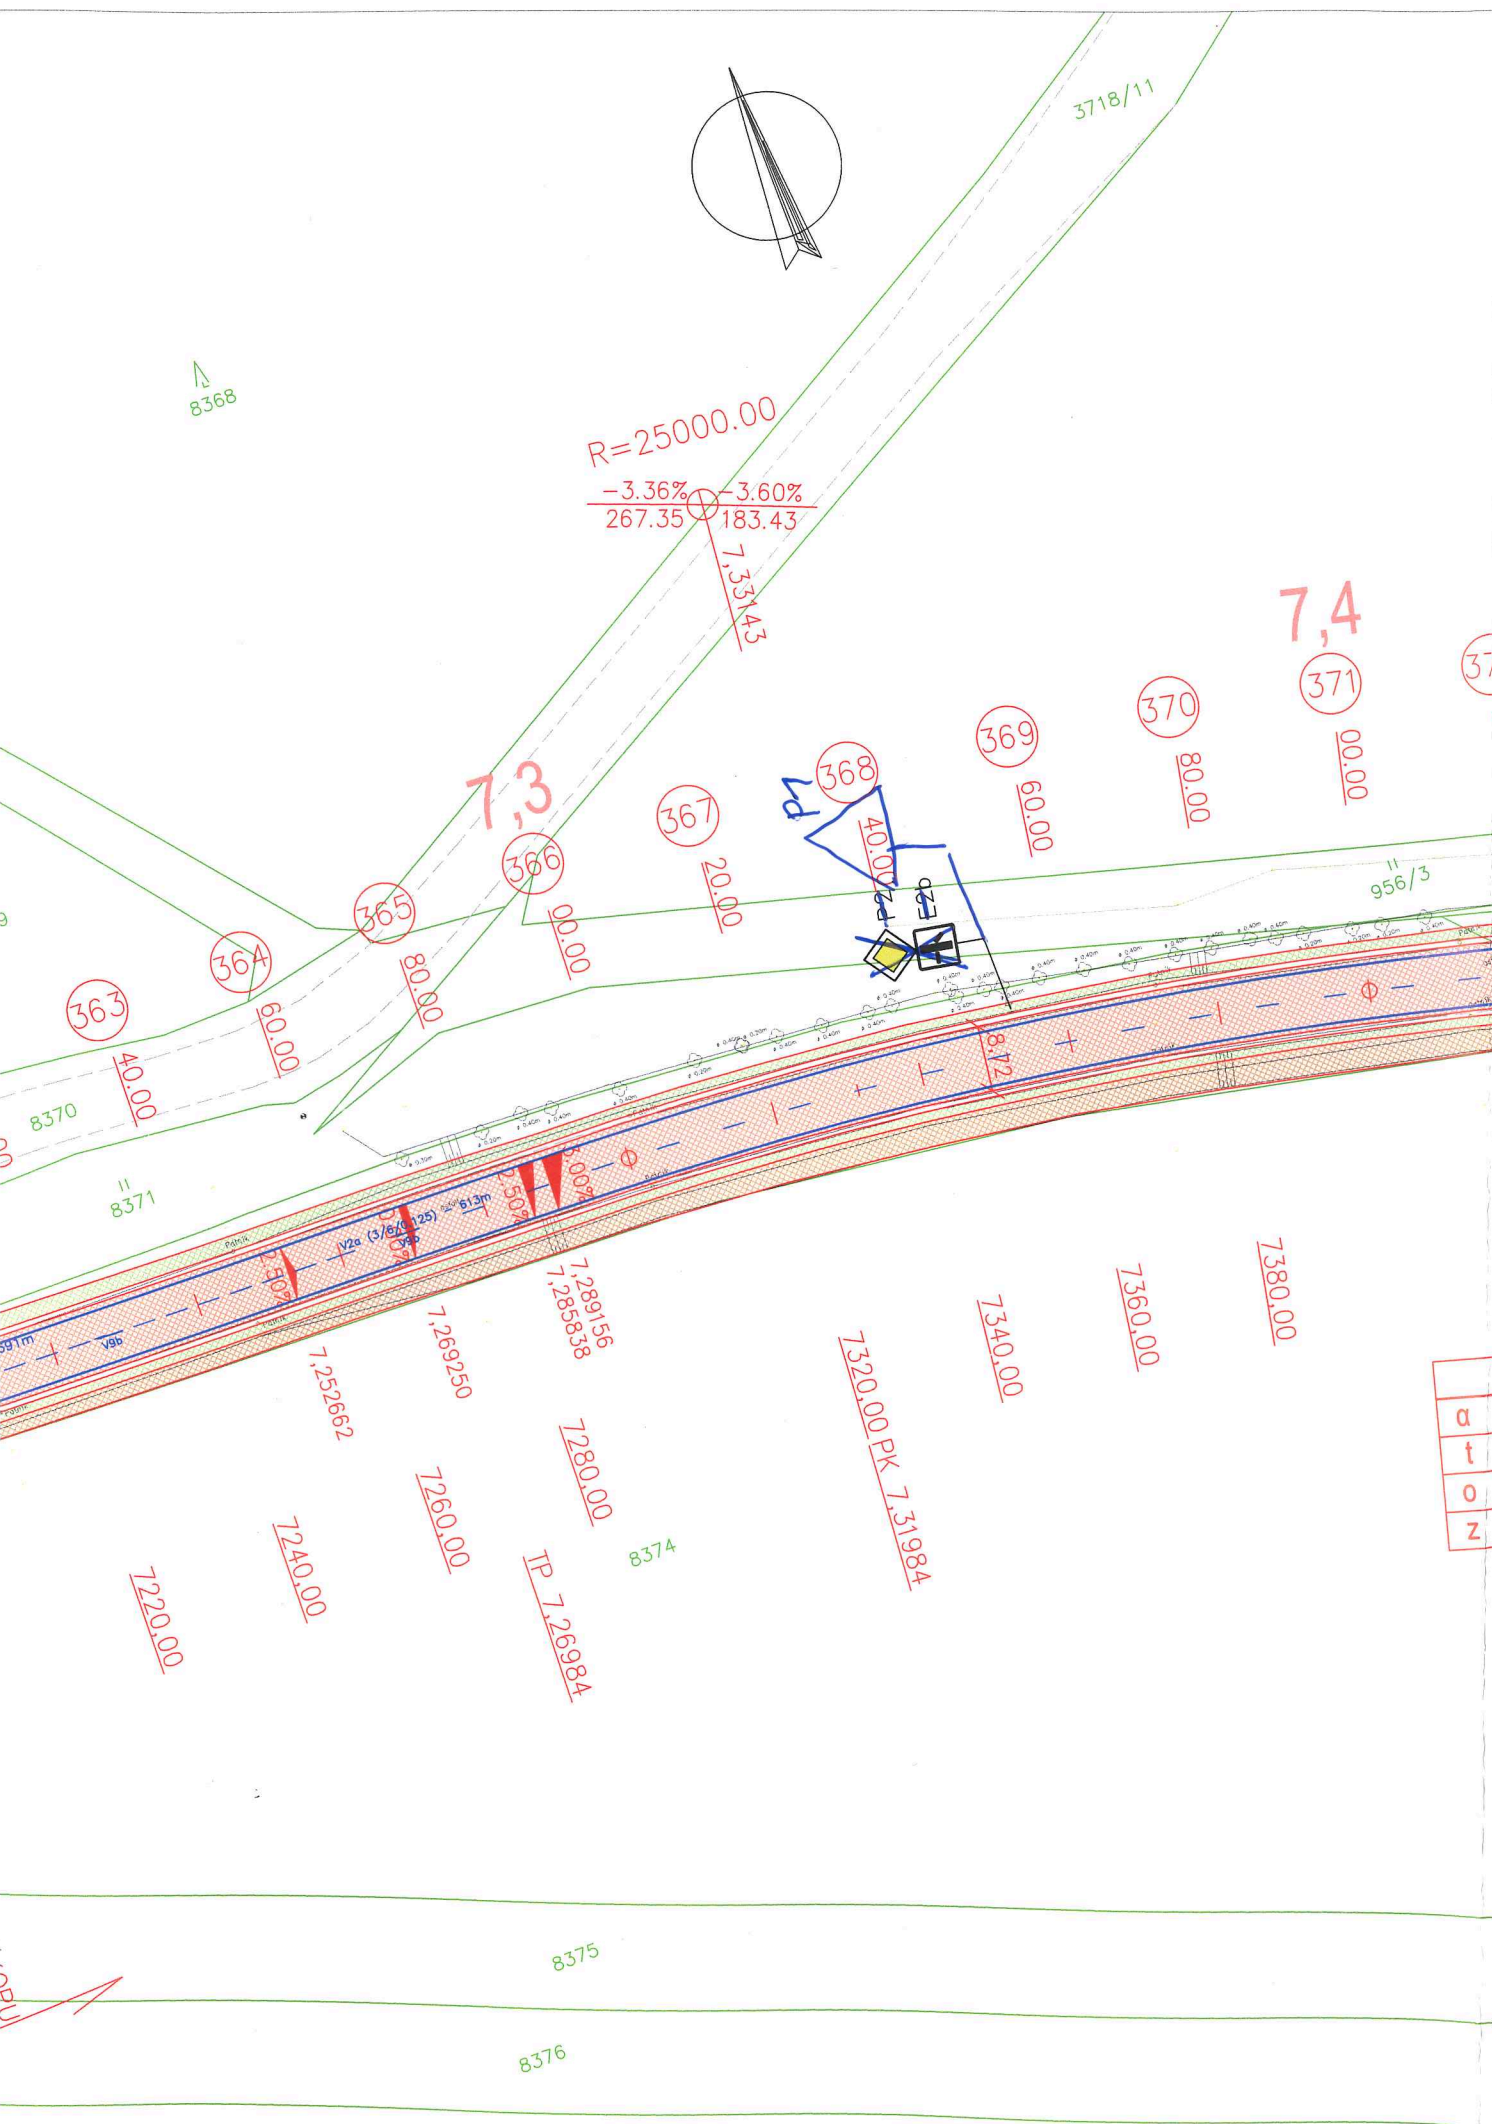

#### LEGENDA ČAR


- NOVÝ STAV
- STÁVAJÍCÍ STAV
- 123 HRANICE POZEMKŮ DLE KN
- SLUČKY
- HRANICE KATASTRÁLNÍHO ÚZEMÍ
- VODOROVNÉ DOPRAVNÍ ZNAČENÍ

#### LEGENDA POVRCHŮ

- KOMUNIKACE — ŽIVIČNÝ POVRCH — ČÁSTEČNÁ KCE
- KOMUNIKACE — ŽIVIČNÝ POVRCH — KOMPLETNÍ KCE
- VÝŠKOVÁ ÚPRAVA/ROZŠÍŘENÍ KOMUNIKACE
- SJEZDY — ŽIVIČNÝ RECYKLÁT
- LOMOVÝ KÁMEN DO BETONU
- ZÁMKOVÁ DLAŽBA TL. 60mm
- ZÁŘEZ
- NÁSYP
- × KÁCENÍ
- NÁHRADNÍ VÝSADBA

POLICIE ČESKÉ REPUBLIKY  
KRAJSKÉ ŘEDITELSTVÍ POLICIE  
PARDUBICKÉHO KRAJE  
ÚZEMNÍ ODBOR  
DOPRAVNÍ INSPEKTORÁT  
62 27 ÚSTÍ NAD ORLICÍ

17.1.2021  
P. R. / L

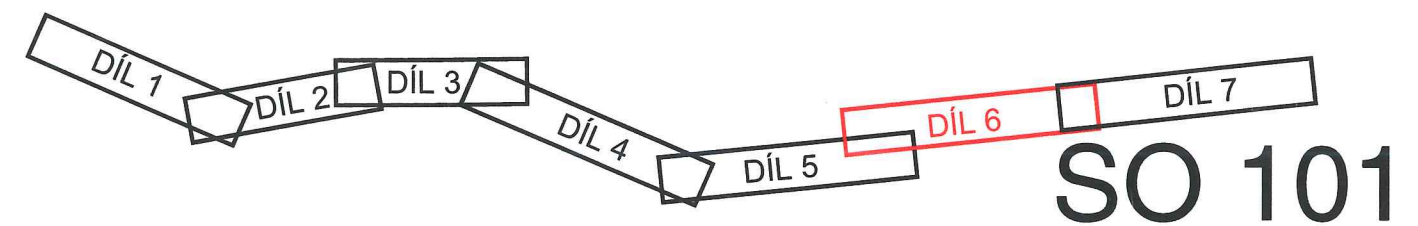

SO 101

|                     |                                                               |                         |
|---------------------|---------------------------------------------------------------|-------------------------|
| Kreslil:            | ING. J. JEŽEK                                                 |                         |
| Zpracoval:          | ING. J. JEŽEK                                                 |                         |
| Zodp. projektant:   | ING. B. SHEJBAL                                               |                         |
| Hlavní projektant:  | ING. B. SHEJBAL                                               |                         |
| Technická kontrola: | ING. Z. NEUDERT                                               |                         |
| Kraj:               | PARDUBICKÝ                                                    | Okres: ÚSTÍ NAD ORLICÍ  |
|                     |                                                               | Obec: SKUHROV/LANŠKROUN |
| Investor:           | PARDUBICKÝ KRAJ                                               |                         |
| Akce:               | MODERNIZACE SILNICE II/315 SKUHROV-LANŠKROUN (KRUHOVÝ OBJEZD) |                         |
| Objekt:             | SO 101 SILNICE II/315                                         |                         |
| Obsah:              | SITUACE - DÍL 6.                                              |                         |
| Stupeň:             | PDPS                                                          |                         |
| Zak. č.:            | 4191 - 16 - 4                                                 |                         |
| Arch. č.:           | 3519                                                          |                         |
| Datum:              | 3/2019                                                        |                         |
| Formát:             | 8 A4                                                          |                         |
| Měřítko:            | 1:1000                                                        |                         |
| Kóty:               | Číslo příl. výkresu: D 1.2.6                                  |                         |

**OPTIMA** spol. s r.o.  
PROJEKTOVÁ, INŽENÝRSKÁ A STAVEBNÍ ČINNOST  
Žižkova 738, 566 01 Vysoké Mýto  
tel.: 465 420 911  
e-mail: info@optima-vm.cz

